

**For matrikkelenhet:**

Kommune: 4631 - ALVER
Gårdsnummer: 60
Bruksnummer: 22

Utskriftsdato/klokkeslett: 06.12.2022 kl. 08:08

Produsert av: Kjell Rune Standal - Alver

Attestert av: Alver kommune

Orientering om matrikkelbrev

Matrikkelbrevet er hjemlet i «Lov om egedomsregistrering» (matrikkelova) av 17. juni 2005. Etter definisjonen i matrikkelovens § 3 d) er matrikkelbrevet en attestert utskrift av matrikkelen som viser alle registrerte opplysninger om en matrikkelenhet ved oppgitt dato.

Om fullstendighet og nøyaktighet i matrikkelbrevet

Matrikkelen ble etablert ved konvertering av data fra tidligere registre. Det kan variere hvor gode disse dataene er med hensyn på fullstendighet og nøyaktighet. I enkelte tilfeller kan grensepunkt og grenselinjer mangle helt eller delvis eller være feil registrert. Det kan også være feil og mangler ved registrert bygnings- og adresseinformasjon. Fullstendighet og stedfestingsnøyaktighet er generelt bedre innenfor enn utenfor tettbygd strøk. Vær oppmerksom på at for mange matrikkelenheter og bygg hefter usikkerhet ved arealet som oppgis.

For utfyllende informasjon: www.kartverket.no/matrikkelbrev

Matrikkelenhet

Matrikkelenhetstype: Grunneiendom
Bruksnavn: Fjordglytt
Etableringsdato: 28.06.1973
Skyld: 0,01
Er tinglyst: Ja
Har festegrunner: Nei
Er seksjonert: Nei

Arealrapport

Tekst	Areal	Kommentar
Beregna areal for 60 / 22	2 279,4 m2	

Eierforhold

Tinglyste eierforhold

Rolle	Status	Føds.d./org.nr	Navn	Bruksenhet	Adresse	Andel
Hjemmelshaver		290944	LANGENES HELGE		LANGENESET 82 5912 SEIM	1 / 1

Oversikt over teiger

(EUREF89 UTM Sone 32)

Løpenr	Type	Hovedteig	Nord	Øst	Høyde	Areal	Merknader
1	Teig	Ja	6732572	288640		2 279,4 m2	

Forretninger der matrikkelenheten er involvert

Forretning	Forretningsdokumentdato	Tinglysing	Matrikkelføring
Forretningstype	Kommunal saksreferanse	Status	Signatur Dato
Årsak til feilretting	Nettadresse (URL)	Endret dato	
	Annen referanse		
Arealoverføring	24.11.2022	Tinglyst	kjestan 25.11.2022
Oppmålingsforretning/arealoverføring	22/7693		
		Rolle	Arealendring
		Avgiver	-1 124,7
		Mottaker	1 124,6
		Berørt	0
		Berørt	0

Landmålernummer	Navn
000303	KJELL RUNE STANDAL

Forretning Forretningstype Årsak til feilretting	Forretningsdokumentdato Kommunal saksreferanse Nettadresse (URL) Annen referanse	Status	Tinglysing	Endret dato	Matrikkelføring	
					Signatur	Dato
Omnummerering v/kommuneendring Omnummerering	01.01.2020	Tinglyst		01.01.2020	smatmynd	01.01.2020
		Omnummerert til:	4631 - 60/22			
		Omnummerert fra:	1263 - 60/22			
Endre egenskap Feilretting Feilføring	01.01.1980 18/2060 18/33228				slaher	08.10.2018
		Rolle	Matrikkelenhet		Arealendring	
		Avgiver	1263 - 60/22		0	
Skylddeling Skylddeling	28.06.1973					
		Rolle	Matrikkelenhet		Arealendring	
		Avgiver	1263 - 60/1		-1 078	
		Mottaker	1263 - 60/22		1 078	

Forretninger der matrikkelenheten er berørt

Forretning Forretningstype Årsak til feilretting	Forretningsdokumentdato Kommunal saksreferanse Nettadresse (URL) Annen referanse	Status	Tinglysing	Endret dato	Matrikkelføring	
					Signatur	Dato
Endre forretningsdata Feilretting Feilføring	25.11.2022				kjestan	25.11.2022
		Rolle	Matrikkelenhet		Arealendring	
		Berørt	4631 - 60/1		0	
		Berørt	4631 - 60/3		0	
		Berørt	4631 - 60/12		0	
		Berørt	4631 - 60/22		0	
		Berørt	4631 - 60/24		0	
		Berørt	4631 - 60/27		0	

Forretning Forretningstype Årsak til feilretting	Forretningsdokumentdato Kommunal saksreferanse Nettadresse (URL) Annen referanse	Status	Tinglysing	Endret dato	Matrikkelføring Signatur Dato
Kvalitetsheving for eksisterende matrikkelenhet Oppmålingsforretning	24.11.2022 22/7693				kjestan 25.11.2022
		Rolle	Matrikkelenhet		Arealendring
		Berørt	4631 - 60/1		0
		Berørt	4631 - 60/3		0
		Berørt	4631 - 60/12		0
		Berørt	4631 - 60/22		0
		Berørt	4631 - 60/27		0

Landmålnummer	Navn
000303	KJELL RUNE STANDAL

Kvalitetsheving for eksisterende matrikkelenhet Oppmålingsforretning	24.11.2022 22/7693				kjestan 25.11.2022
		Rolle	Matrikkelenhet		Arealendring
		Berørt	4631 - 60/1		0
		Berørt	4631 - 60/3		0
		Berørt	4631 - 60/12		0
		Berørt	4631 - 60/22		0
		Berørt	4631 - 60/24		0
		Berørt	4631 - 60/27		0

Landmålnummer	Navn
000303	KJELL RUNE STANDAL

Adresser						
Adresstype	Adressenavn Adressetilleggsnavn	Adressekode Kildekode	Adressenr Koord.syst. Nord	Øst	Kretser	Atkomstpunkt
Vegadresse	Langeneset	1146	82		Grunnkrets: 0202 FESTO Stemmekrets: 5 FESTE Kirkesokn: 07070104 Knarvik Postnr.område: 5912 SEIM Tettsted:	Nei
			EUREF89 UTM Sone 32 6732572	288640		

Aktive bygg som er registrert på matrikkelenheten**Bygningsnr:** 9 869 913**Løpenr:**Repr.punkt: Koordinatsystem: EUREF89 UTM Sone 32
Nord: 6732572 Øst: 288640

Bygningsendringskode:

Bygningstype: Enebolig

Næringsgruppe:

Bygningsstatus: Tatt i bruk

Energikilder:

Oppvarming:

Bebygd areal:	0	Ant. boliger:	1
Bruksareal bolig:	0	Ant. etasjer:	1
Bruksareal annet:	0	Vannforsyning:	
Bruksareal totalt:	0	Avløp:	
Bruttoareal bolig:	0	Har heis:	Nei
Bruttoareal annet:	0		
Bruttoareal totalt:	0		
Alternativt areal:	0		
Alternativt areal 2:	0		

Datoer

Rammetillatelse:

Igangsettingstillatelse:

Tatt i bruk:

Midlertidig brukstillatelse:

Ferdigattest:

Etasjer

Etasje	Antall boenheter	BRA bolig	BRA annet	BRA totalt	BTA bolig	BTA annet	BTA totalt	Alt. areal	Alt. areal 2
H01	1	0	0	0	0	0	0	0	0

Bruksenheter

Adresse	Bruksenhetsnummer	Bruksenhetstype	Bruksareal	Ant. rom	Kjøkkentilgang	Bad	WC	Matrikkelenhet
1146 Langeneset 82	H0101	Bolig	0	0		0	0	60/22

Bygningsnr: 9 869 913**Løpenr:** 1Repr.punkt: Koordinatsystem: EUREF89 UTM Sone 32
Nord: 6732572 Øst: 288640

Bygningsendringskode: Tilbygg

Bygningstype: Enebolig

Næringsgruppe: Bolig

Bygningsstatus: Tatt i bruk

Energikilder:

Oppvarming:

Bebygd areal:	0	Ant. boliger:	0
Bruksareal bolig:	72	Ant. etasjer:	2
Bruksareal annet:	0	Vannforsyning:	
Bruksareal totalt:	72	Avløp:	
Bruttoareal bolig:	0	Har heis:	Nei
Bruttoareal annet:			
Bruttoareal totalt:	0		
Alternativt areal:	0		
Alternativt areal 2:	0		

Datoer

Rammetillatelse:

Igangsettingstillatelse: 31.01.1985

Tatt i bruk: 26.08.1985

Midlertidig brukstillatelse:

Ferdigattest:

Etasjer

Etasje	Antall boenheter	BRA bolig	BRA annet	BRA totalt	BTA bolig	BTA annet	BTA totalt	Alt. areal	Alt. areal 2
H01	0	16	0	16	0	0	0	0	0
U01	0	56	0	56	0	0	0	0	0

Bruksenheter

Adresse	Bruksenhetsnummer	Bruksenhetstype	Bruksareal	Ant. rom	Kjøkkentilgang	Bad	WC	Matrikkelenhet
1146 Langeneset 82		Unummerert bruksenhet	0	0		0	0	60/22

Kontaktpersoner

Rolle	Føds.dato/org.nr	Navn	Bruksenhet	Adresse
Tiltakshaver		LANGENES HELGE		5912 SEIM

Oversiktskart for 60 / 22

Målestokk 1:1 000
EUREF89 UTM Sone 32

6732650

Langenes

6732600

6732550

6732500

Langenes

Langeneset

Langeneset

Langeneset

60 / 22

N

40m

288550

288600


288650

288700

288750

Teig 1 (Hovedteig)

Målestokk 1:500
EUREF89 UTM Sone 32

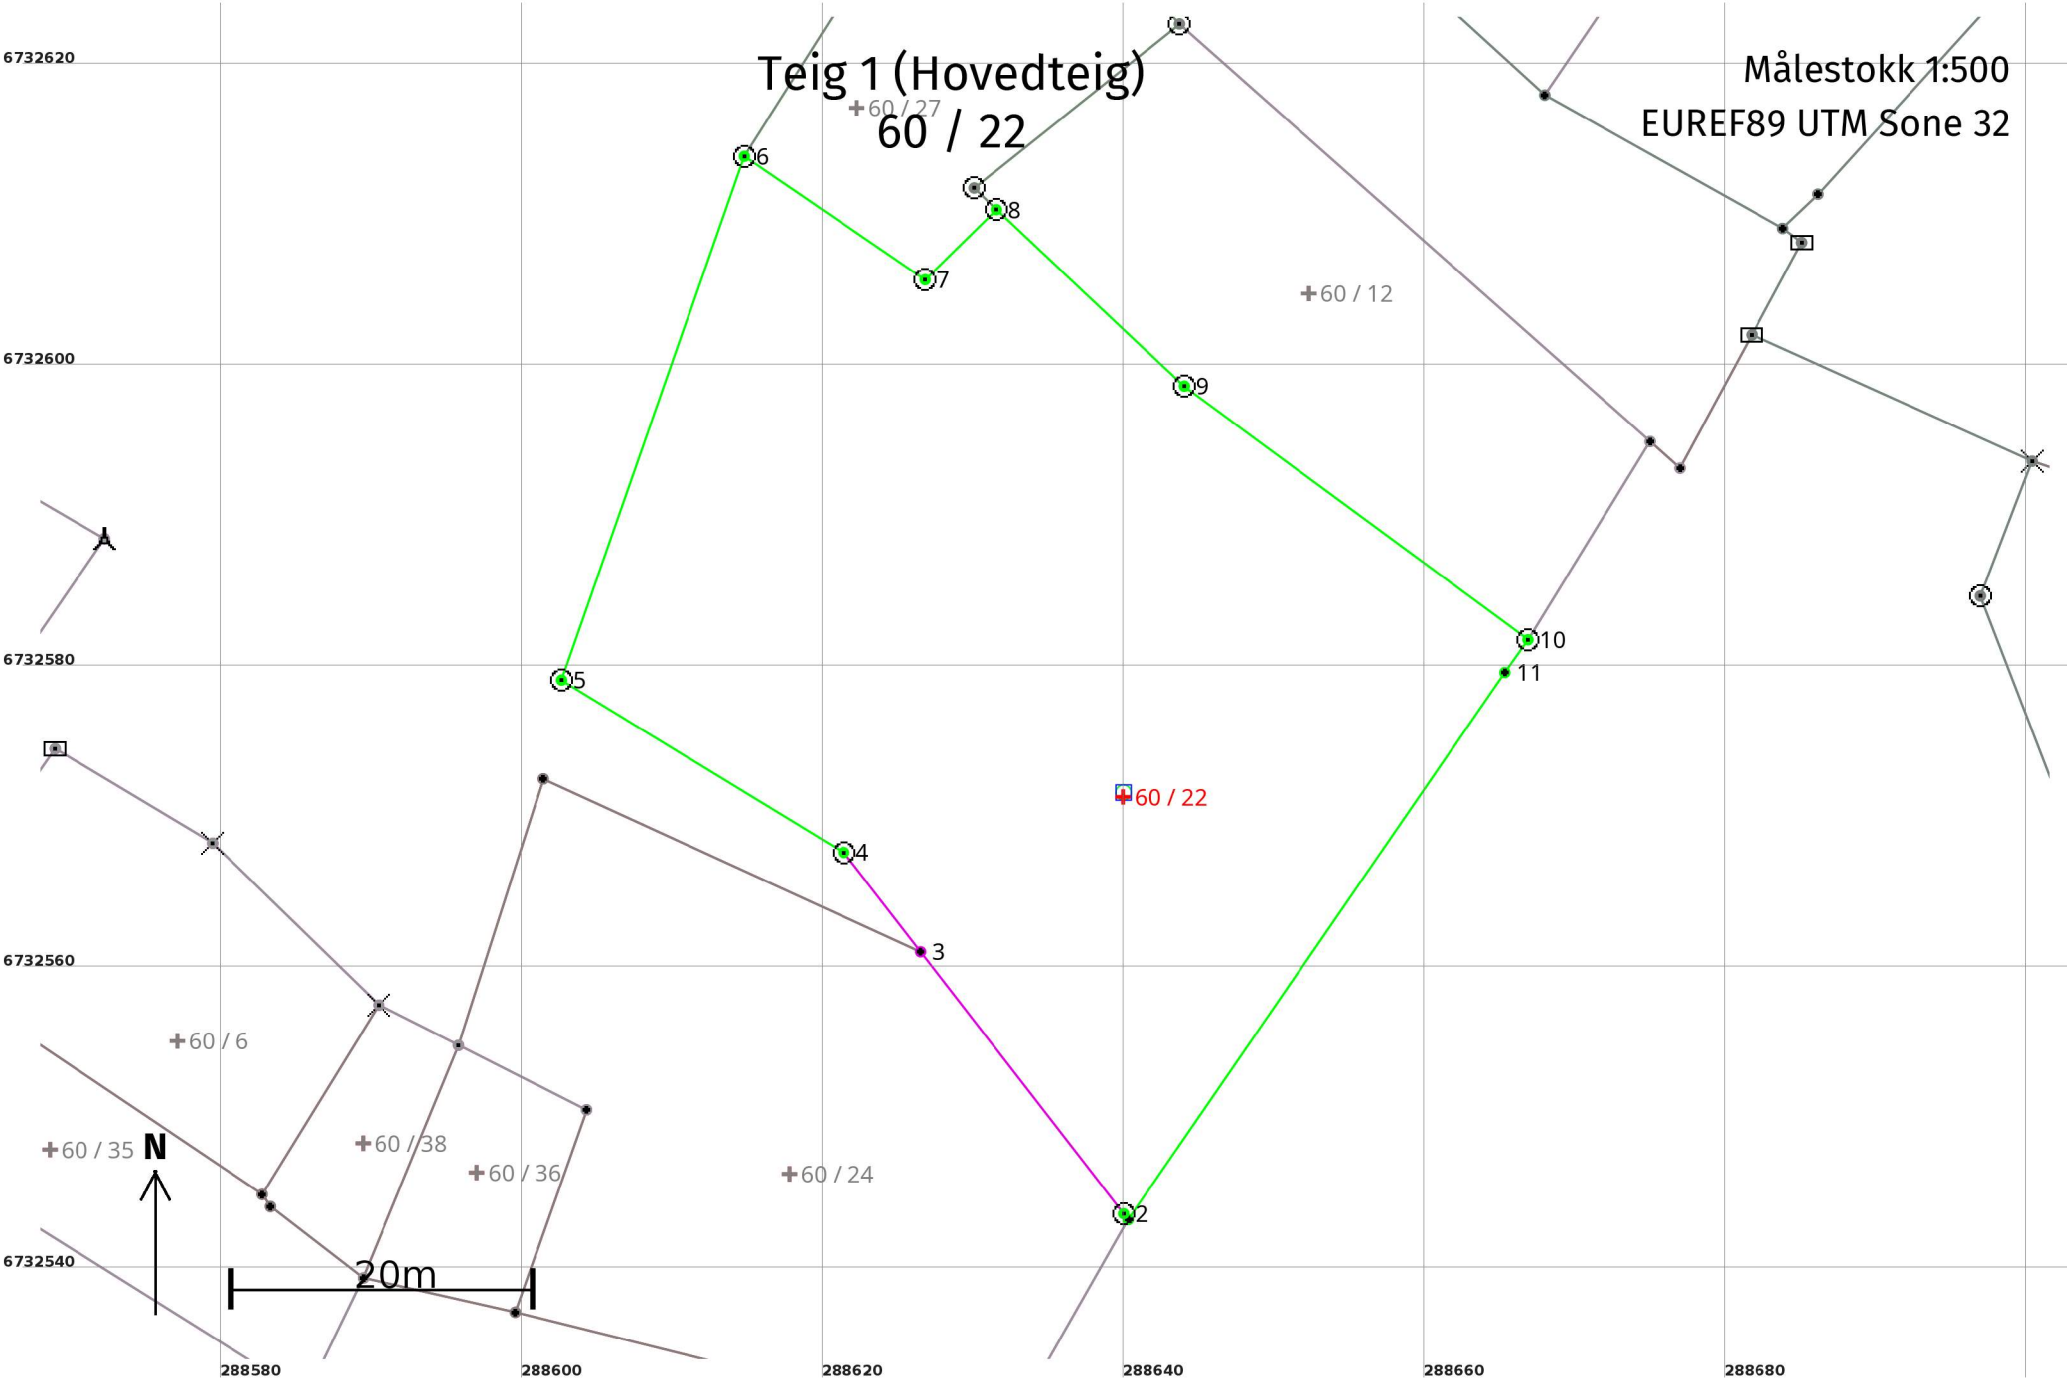

Areal og koordinater

Areal: 2 279,4

Arealmerknad:

Representasjonspunkt: Koordinatsystem: EUREF89 UTM Sone 32

Nord: 6732572

Øst: 288640

Grensepunkt / Grenselinje

Ytre avgrensing

Løpenr	Nord	Øst	Grensemerke nedsatt i / Lengde (m)	Grensepunkttype / Linjeinformasjon	Målemetode	Nøyaktighet (SD i cm)	Radius
1	6732543,63	288640,30	0,50	Steingjerde Steingjerde	96 GNSS: Fasemåling (Real time kinematic)	10	
2	6732544,02	288639,99	22,00	Jord Offentlig godkjent grensemerke	96 GNSS: Fasemåling (Real time kinematic)	10	
3	6732561,41	288626,51	8,34	Umerket	63 Genererte data: Fra annen geometri	200	
4	6732568,00	288621,40	21,96	Jord Offentlig godkjent grensemerke	96 GNSS: Fasemåling (Real time kinematic)	10	
5	6732579,45	288602,66	36,83	Jord Offentlig godkjent grensemerke	96 GNSS: Fasemåling (Real time kinematic)	10	
6	6732614,22	288614,80	14,54	Jord Offentlig godkjent grensemerke	96 GNSS: Fasemåling (Real time kinematic)	10	
7	6732606,04	288626,82	6,63	Jord Offentlig godkjent grensemerke	96 GNSS: Fasemåling (Real time kinematic)	10	
8	6732610,68	288631,54	17,12	Jord Offentlig godkjent grensemerke	96 GNSS: Fasemåling (Real time kinematic)	10	
9	6732598,96	288644,03	28,36	Jord Offentlig godkjent grensemerke	96 GNSS: Fasemåling (Real time kinematic)	10	
10	6732582,13	288666,85	2,66	Jord Offentlig godkjent grensemerke	96 GNSS: Fasemåling (Real time kinematic)	10	
11	6732579,95	288665,31	44,10	Umerket	96 GNSS: Fasemåling (Real time kinematic)	10	