

**For matrikkeleining:**

Kommune:	4631 - ALVER	Utskriftsdato / klokkeslett:	12.12.2022 kl. 12:12
Gardsnummer:	213	Produsert av:	Liv Berit Ones
Bruksnummer:	67	Attestert av:	Alver kommune

Orientering om matrikelbrev

Matrikelbrevet er heimla i «Lov om eigedomsregistrering» (matrikellova) av 17. juni 2005. Etter definisjonen i matrikellova § 3 d) er matrikelbrevet ei attestert utskrift av matrikkelen som viser alle registrerte opplysningar om ei matrikkeleining ved oppgjeven dato.

Om heilskap og nøyaktigheit i matrikelbrevet

Matrikkelen vart etablert ved konvertering av data frå tidlegare register. Det kan variere kor gode slike data er med omsyn til heilskap og nøyaktigheit. I enkelte tilfelle kan grensepunkt og grenselinjer mangle heilt eller delvis, eller vere feil registrerte. Det kan også vere feil og manglar ved registrert bygnings- og adresseinformasjon. Heilskap og kartfestingsnøyaktigheit er oftast betre innanfor enn utanfor tettbygde strøk. Ver merksam på at oppgjeve areal for mange matrikkeleiningar og bygg er usikre.

For utfyllande informasjon: www.kartverket.no/matrikelbrev

Matrikkeleining

Matrikkeleiningstype:	Grunneigedom		
Bruksnamn:			
Etableringsdato:	01.12.2022		
Skyld:	0		
Er tinglyst:	Ja		
Har festegrunnar:	Nei		
Er seksjonert:	Nei		

Arealrapport

Tekst	Areal		
Utrekna areal for 213 / 67	2 327,2 m2		

Eigarforhold

Tinglyste eigarforhold					
Rolle	Status	Føds.d./org.nr	Namn	Brukseinin	Adresse
Heimelshavar		011061	HAGESÆTER ERIK		NEDRE EIKANGER 19 5913 EIKANGERVÅG
Festar		180681	NORHEIM BJARTE ASKELAND		ØVRE KRÅKENES 79 5152 BØNES
					Andel 1 / 1 1 / 1

Oversikt over teigar

Løpenr	Type	Hovudteig	Nord	Aust	Høgde	Areal	Merknader
1	Teig	Ja	6725053	301735		2 327,2 m2	

(EUREF89 UTM Sone 32)

Forretningar der matrikkeleininga er involvert

Forretning	Forretningsdokumentdato	Tinglysing	Matrikkelføring
Forretningstype	Kommunal saksreferanse	Status	Signatur
Årsak til feilretting	Nettadresse (URL)	Endra dato	Dato
	Annan referanse		

Opprett ny grunneigedom frå festegrunn		01.12.2022	Tinglyst	07.12.2022	onesliv	01.12.2022
Oppmålingsforretning		22/6906	Rolle	Matrikkeleining	Arealendring	
			Avgjevar	4631 - 213/28	-2 327,2	
			Mottakar	4631 - 213/67	2 327,2	
			Tidlegare festegrunn	4631 - 213/28/3	0	
			Berørt	4631 - 213/4	0	
			Berørt	4631 - 213/66	0	

Landmålnummer

Namn

000322

LIV BERIT ONES

Adresser		Adressenamn		Adressekode	Adressenr	Krinsar		Atkomstpunkt
Adressetype	Adressetilleggsnamn	Kjeldekode	Koord.syst.	Nord	Aust			
Vegadresse	Nedre Eikanger	1163	80			Grunnkrins:		0403 NEDRE EIKANGER
						Røystekrins:		4 EIKANGER
				EUREF89 UTM Sone 32		Kyrkjesokn:		07070204 Osterfjorden
				6725060	301737	Postnr.område:		5913 EIKANGERVÅG
						Tettstad:		

Aktive bygg som er registrerte på matrikkeleininga

Bygningsnr:	19 238 210	Utbygd areal:	0	Tal bustader:	0	Datoar	
Løpenr:		Bruksareal bustad:	0	Tal etasjar:	1	Rammeløyve:	29.09.2001
Repr.punkt:	Koordinatsystem: EUREF89 UTM Sone 32	Bruksareal anna:	45	Vassforsyning:		Igangsetjingsløyve:	29.10.2001
	Nord: 6725043 Aust: 301710	Bruksareal totalt:	45	Avløp:		Teke(n) i bruk:	29.09.2002
Bygningsendringskode:		Bruttoareal bustad:	0	Har heis:	Nei	Mellombels bruksløyve:	
Bygningstype:	Garasjeuth.anneks til fritidb	Bruttoareal anna:	0			Ferdigattest:	
Næringsgruppe:	Anna som ikkje er næring	Bruttoareal totalt:	0				
Bygningsstatus:	Teke(n) i bruk	Alternativt areal:	0				
Energikjelder:		Alternativt areal 2:	0				
Oppvarming:							

Etasjar

Etasje	Tal på bueiningar	BRA bustad	BRA anna	BRA totalt	BTA bustad	BTA anna	BTA totalt	Alt. areal	Alt. areal 2
H01	0	0	45	45	0	0	0	0	0

Brukseiningar

Adresse	Brukseiningnummer	Brukseiningstype	Bruksareal	Tal rom	Kjøkkentilgang	Bad	WC	Matrikkeleining
		Unummerert brukseining	0	0		0	0	213/67

Kontaktpersonar

Rolle	Føds.dato/org.nr	Namn	Brukseinin	Adresse
Tiltakshavar		SVANØE LEIF		

Bygningsnr:	176 317 043	Utbygd areal:	0	Tal bustader:	0	Datoar
Løpenr:		Bruksareal bustad:	0	Tal etasjar:	1	Rammeløyve:
Repr.punkt:	Koordinatsystem: EUREF89 UTM Sone 32	Bruksareal anna:	75	Vassforsyning:	Privat innlagt	Igangsetjingsløyve:
	Nord: 6725060 Aust: 301737	Bruksareal totalt:	75	Avløp:		Teke(n) i bruk:
Bygningsendringskode:		Bruttoareal bustad:	0	Har heis:	Nei	Mellombels bruksløyve:
Bygningstype:	Fritidsbygg (hytter/sommarh. ol)	Bruttoareal anna:				Ferdigattest:
Næringsgruppe:	Anna som ikkje er næring	Bruttoareal totalt:	0			
Bygningsstatus:	Teke(n) i bruk	Alternativt areal:	0			
Energikjelder:	Elektrisitet	Alternativt areal 2:	0			
	Biobrensel					
Oppvarming:	Elektrisk					
	Annan oppvarming					

Etasjar

Etasje	Tal på bueiningar	BRA bustad	BRA anna	BRA totalt	BTA bustad	BTA anna	BTA totalt	Alt. areal	Alt. areal 2
H01	0	0	75	75	0	0	0	0	0

Brukseiningar

Adresse	Brukseiningnummer	Brukseiningstype	Bruksareal	Tal rom	Kjøkkentilgang	Bad	WC	Matrikkeleining
1163 Nedre Eikanger 80	H0101	Fritidsbustad	0	0		0	0	213/67

Bygningsnr:176 317 043

Løpenr:1

Repr.punkt:Koordinatssystem: EUREF89 UTM Sone 32

Nord: 6725060Aust: 301737

Bygningsendringskode: Tilbygg

Bygningstype: Fritidsbygg (hytter/sommarh. ol)

Næringsgruppe: Anna som ikkje er næring

Bygningsstatus: Teke(n) i bruk

Energikjelder: Elektrisitet

Biobrensel

Oppvarming: Elektrisk

Annan oppvarming

Utbygd areal:

Bruksareal bustad:

Bruksareal anna:

Bruksareal totalt:

Bruttoareal bustad:

Bruttoareal anna:

Bruttoareal totalt:

Alternativt areal:

Alternativt areal 2:

0

0

30

30

0

0

0

0

0

Tal bustader:

Tal etasjar:

Vassforsyning:

Avløp:

Har heis:

Nei

0

1

Privat innlagt

Datoar

Rammeløyve:

Igangsetjingsløyve:

Teke(n) i bruk:

Mellombels bruksløyve:

Ferdigattest:

16.11.1999

16.12.1999

16.12.2000

Etasjar

EtasjeTal på bueiningarBRA bustadBRA annaBRA totaltBTA bustadBTA annaBTA totaltAlt. arealAlt. areal 2

H01

0

0

30

30

0

0

0

0

0

Brukseiningar

Adresse

1163 Nedre Eikanger 80

Brukseiningnummer

Brukseiningstype

Unummerert brukseining

0

0

0

0

0

0

Kontaktpersonar

Rolle

Føds.dato/org.nrNamn

SVANØE LEIF

Brukseinin

Adresse

Tiltakshavar

5913 EIKANGERVÅG


12.12.2022 12:13


Matrikkelbrev for 4631 - 213 / 67

Side 5 av 8

Oversiktskart for 213 / 67

Målestokk 1:1 000
EUREF89 UTM Sone 32

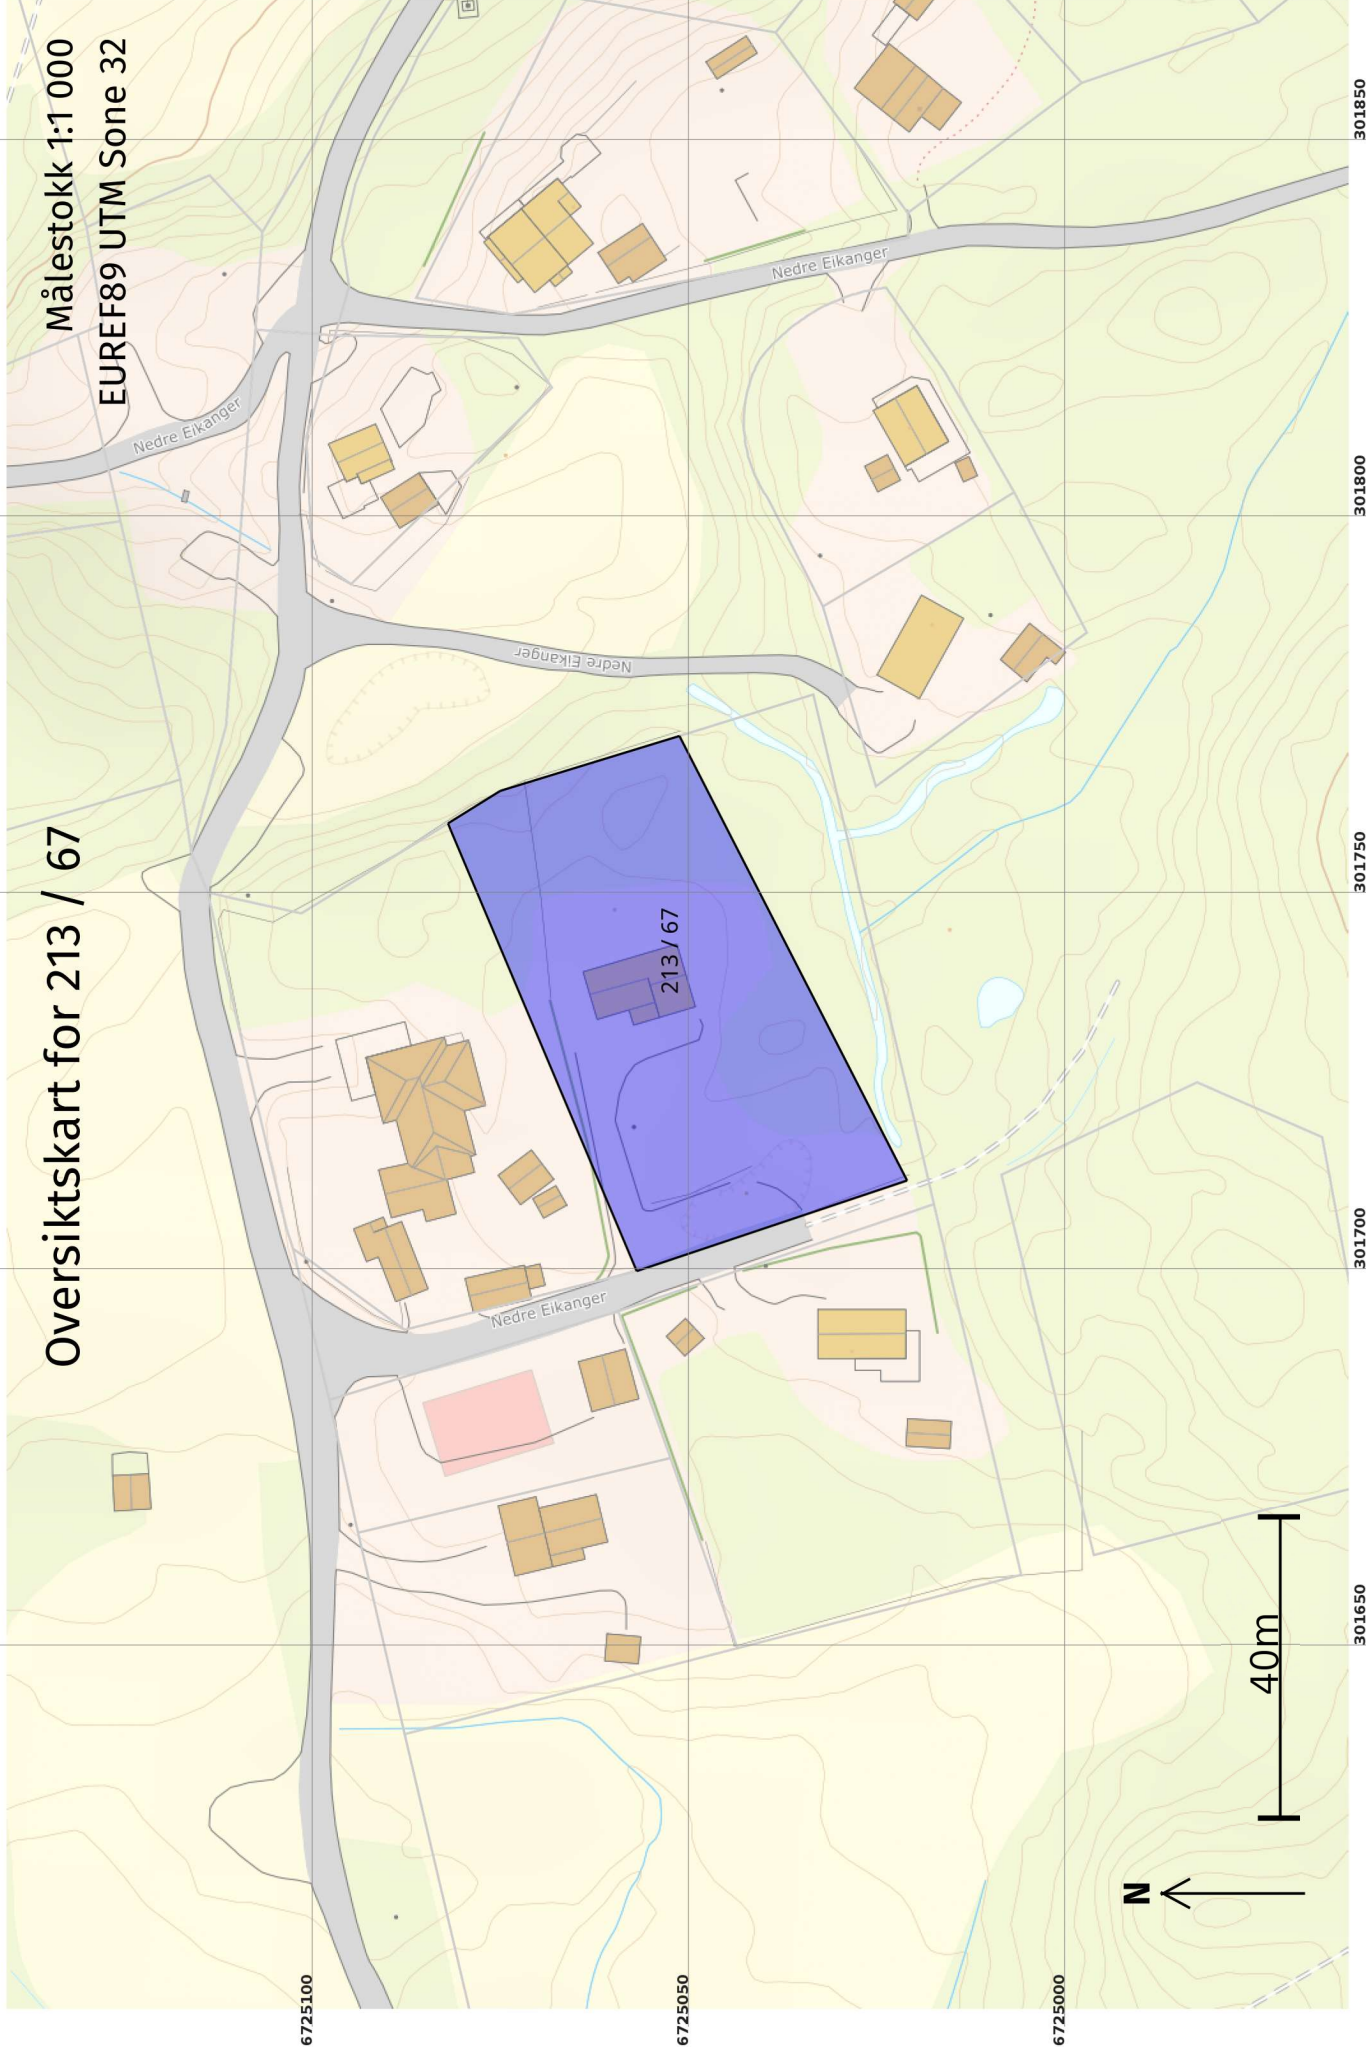

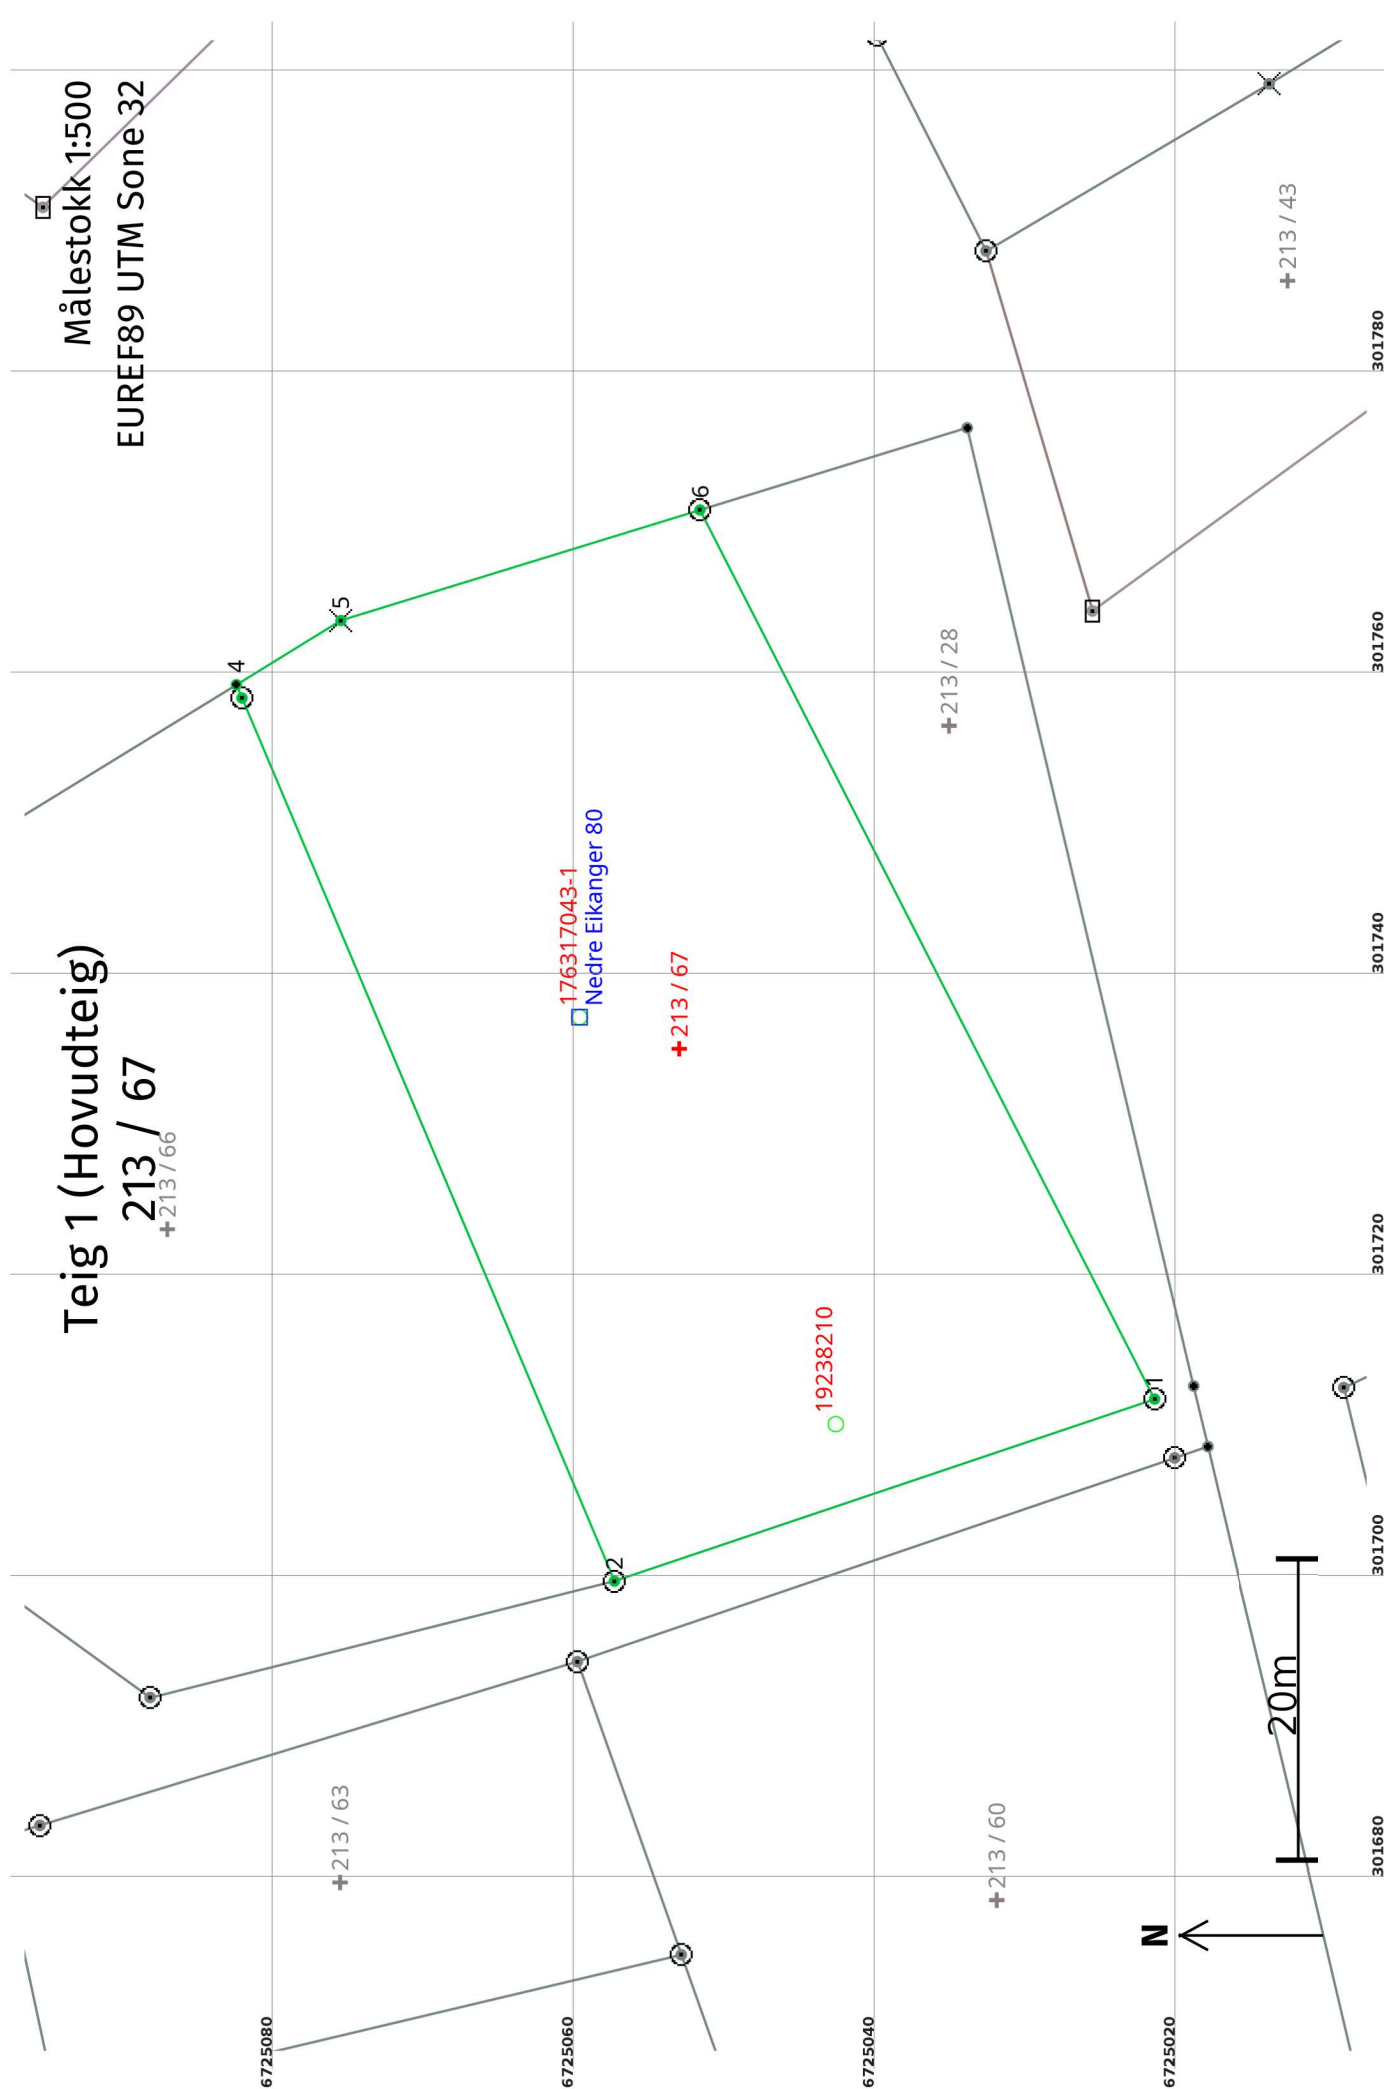

Areal og koordinatar

Areal: 2 327,2

Arealmerknad:

Representasjonspunkt: Koordinatssystem: EUREF89 UTM Sone 32

Nord: 6725053

Aust: 301735

Grensepunkt / Grenselinje

Ytre avgrensing

Løpenr	Nord	Aust	Grensemerke nedsett i / Grensepunkttype / Lengde (m) Linjeinformasjon		Målemetode	Nøyaktighet (SD i cm)	Radius
1	6725021,81	301711,66	Jord	Offentleg godkjent grensemerke	12 Terrengmålt: Teodolitt med elektronisk avstandsmålar	13	13
2	6725057,68	301699,58	37,85	Fjell	Offentleg godkjent grensemerke	14	14
			63,61		12 Terrengmålt: Teodolitt med elektronisk avstandsmålar	13	14
3	6725082,41	301758,19	Fjell	Offentleg godkjent grensemerke	12 Terrengmålt: Teodolitt med elektronisk avstandsmålar	13	14
4	6725082,78	301759,07	0,95	Umerkt	12 Terrengmålt: Teodolitt med elektronisk avstandsmålar	13	14
			8,14		12 Terrengmålt: Teodolitt med elektronisk avstandsmålar	13	14
5	6725075,84	301763,33	Fjell	Kors	12 Terrengmålt: Teodolitt med elektronisk avstandsmålar	13	14
			24,94		12 Terrengmålt: Teodolitt med elektronisk avstandsmålar	13	14
6	6725052,00	301770,67	Fjell	Offentleg godkjent grensemerke	12 Terrengmålt: Teodolitt med elektronisk avstandsmålar	13	14
			66,28		12 Terrengmålt: Teodolitt med elektronisk avstandsmålar	13	14