



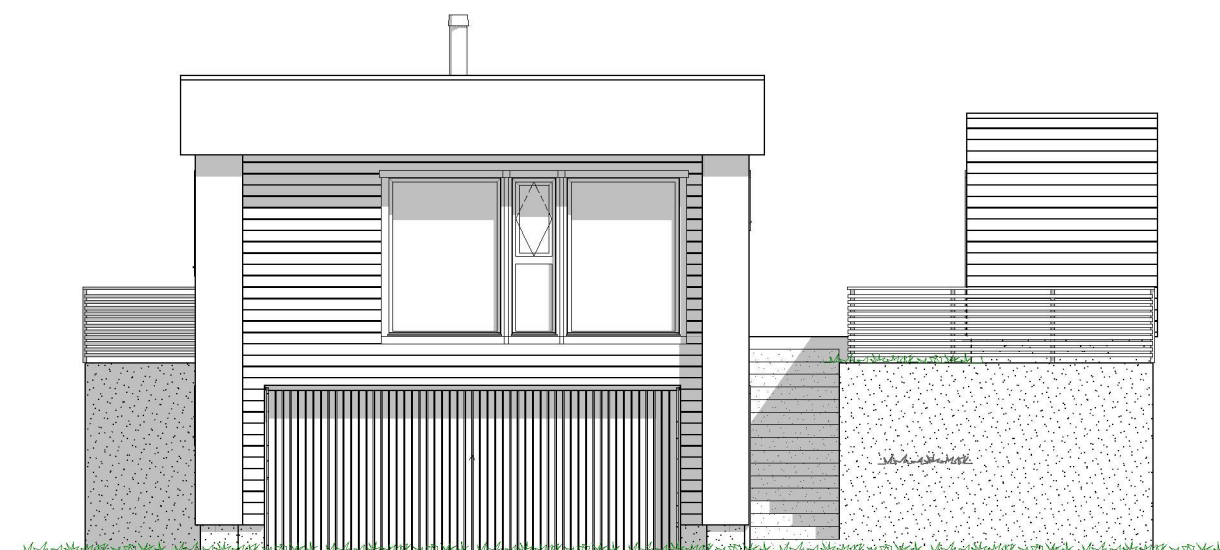

1:100 Fasade Vest

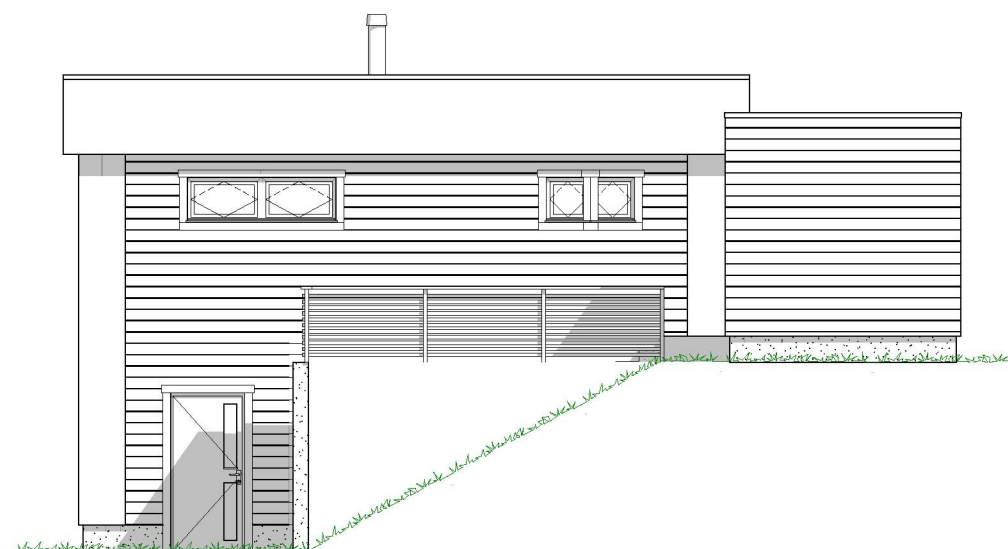

1:100 Fasade Sør




1:100 Fasade Øst




1:100 Fassade Nord


[illegible]

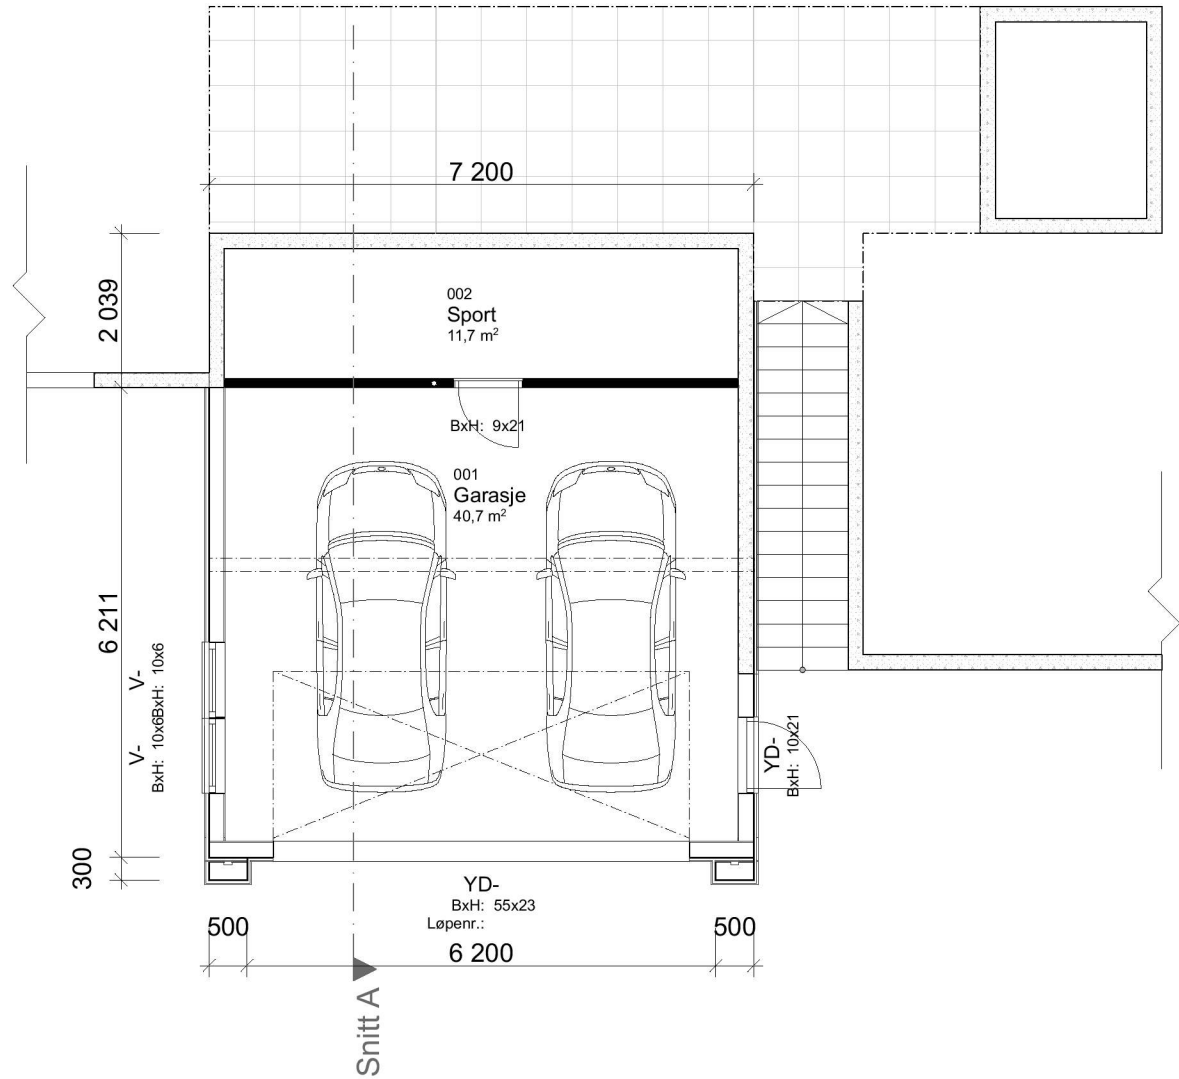

1:100 U. etasje

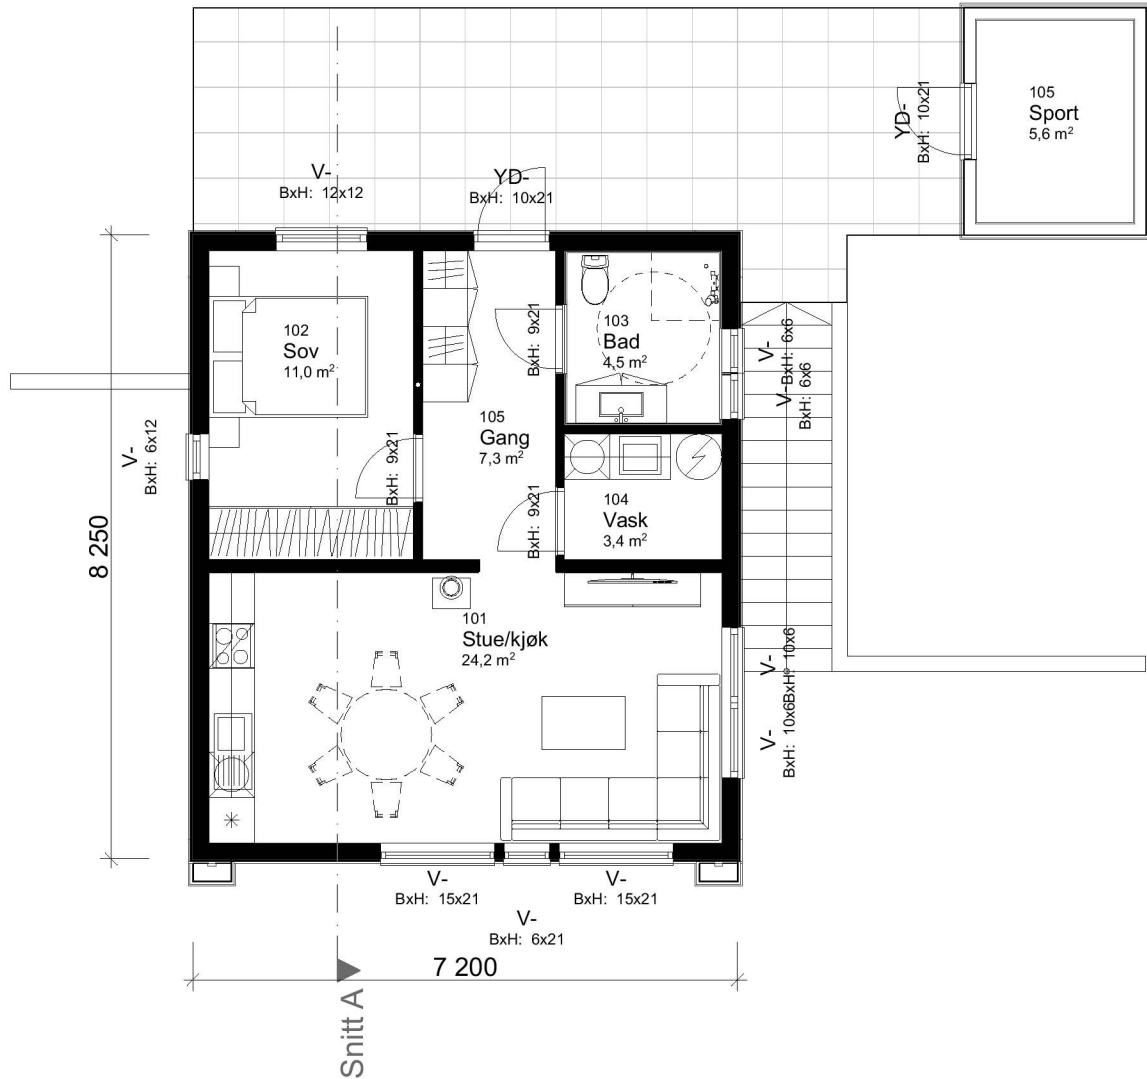

1:100 H. etasje

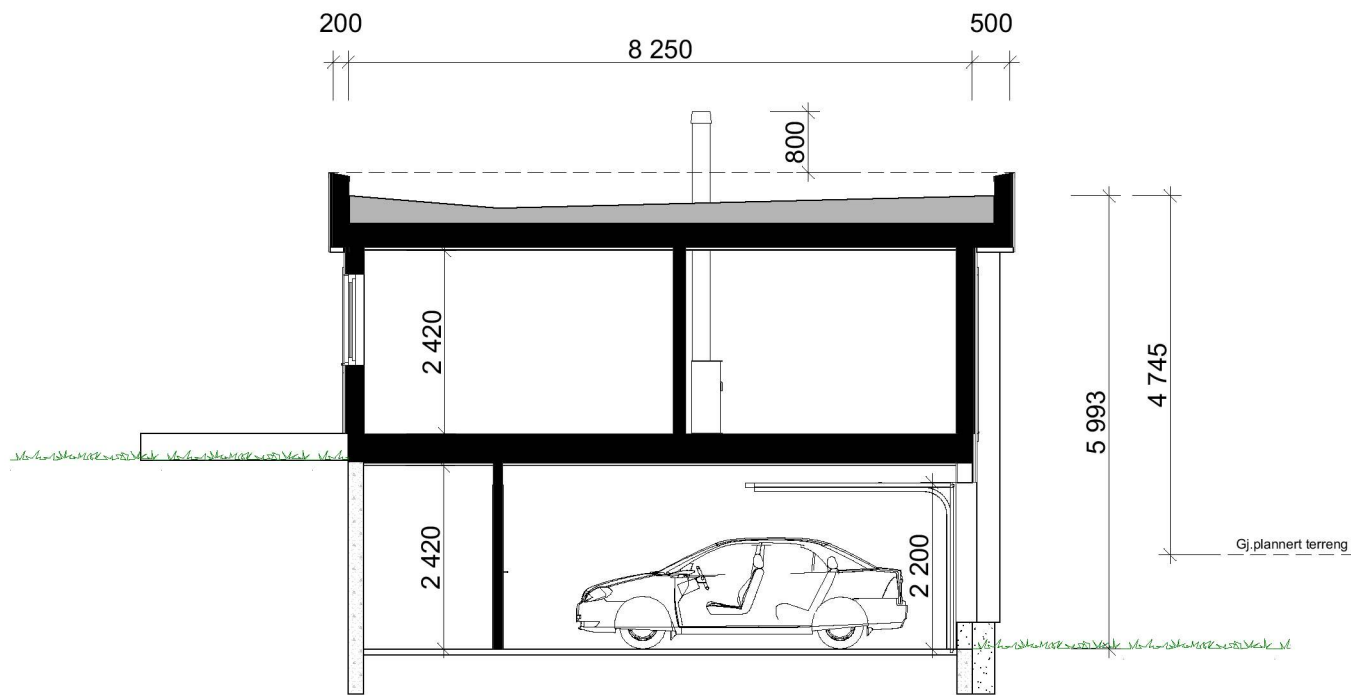

1:100 Snitt A

Arealberegninger iht. NS-3940		
BRA		
U.etg		53,2
Sport		5,6
H.etg		53,1
		111,8 m²
P-ROM		
H.etg		53,1
		53,1 m²
BYA		
Sport		7,9
Boligkropp		61,6
		69,5 m²
BTA		
Biloppstillingsrom		46,4
		46,4 m²

				Tiltakshaver:		Henrik William Gundersen	
				Forhandler:		Mårstig Bygg AS	
				Adresse:		Alver kommune	
				Hustype :	#Hustype	Gnr./Bnr:	309/37
				Tiltak :	Enebolig	Tegningsnr:	503
				Type tegning :	U. etasje, H. etasje, Snitt A	Format:	A3
				Fase :	Forslagstegninger	Skala:	1:100
				Er tegninger klarert for kontrakt og søknad?	Nei	Brannklasse: 1	Dato: 16.09.22
						Risikoklasse: 4	Prosjektnr: 220183
				VESTLANDSHUS ARKITEKTER AS - 6018 ÅLESUND - TLF 70178900			
				TEGNINGEN MÅ HVERKEN HELT ELLER DELVIS KOPIERES ELLER BENYTTES VED TILTAK SOM VESTLANDSHUS IKKE MEDVIRKER I			
Rev.	Beskrivelse	Dato	Sign.	Kontr.			