


 Alversund Maskinstasjon A.S			
Dnr Ut 12 2022	Karakt. tegn MM	Gjølgen	Skedak
ETRS89-UTM SONE 32N NV 2000 høyder			1:400
Presentasjonstegning Moldekleiv 68, 5919 Frekhaug Gnr/Bnr 327/73			Etikett nr. 901
Revisjon	Dato		

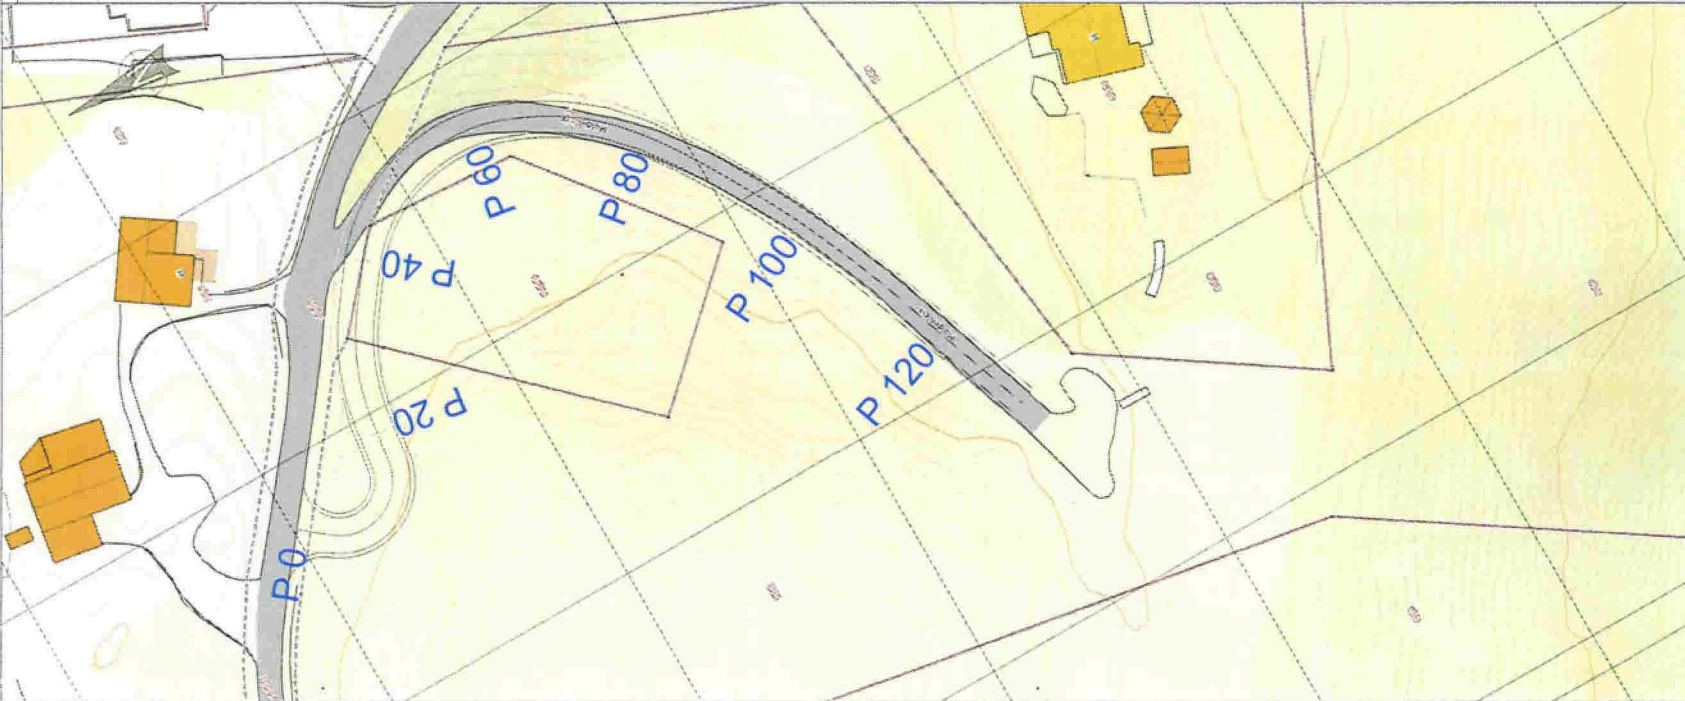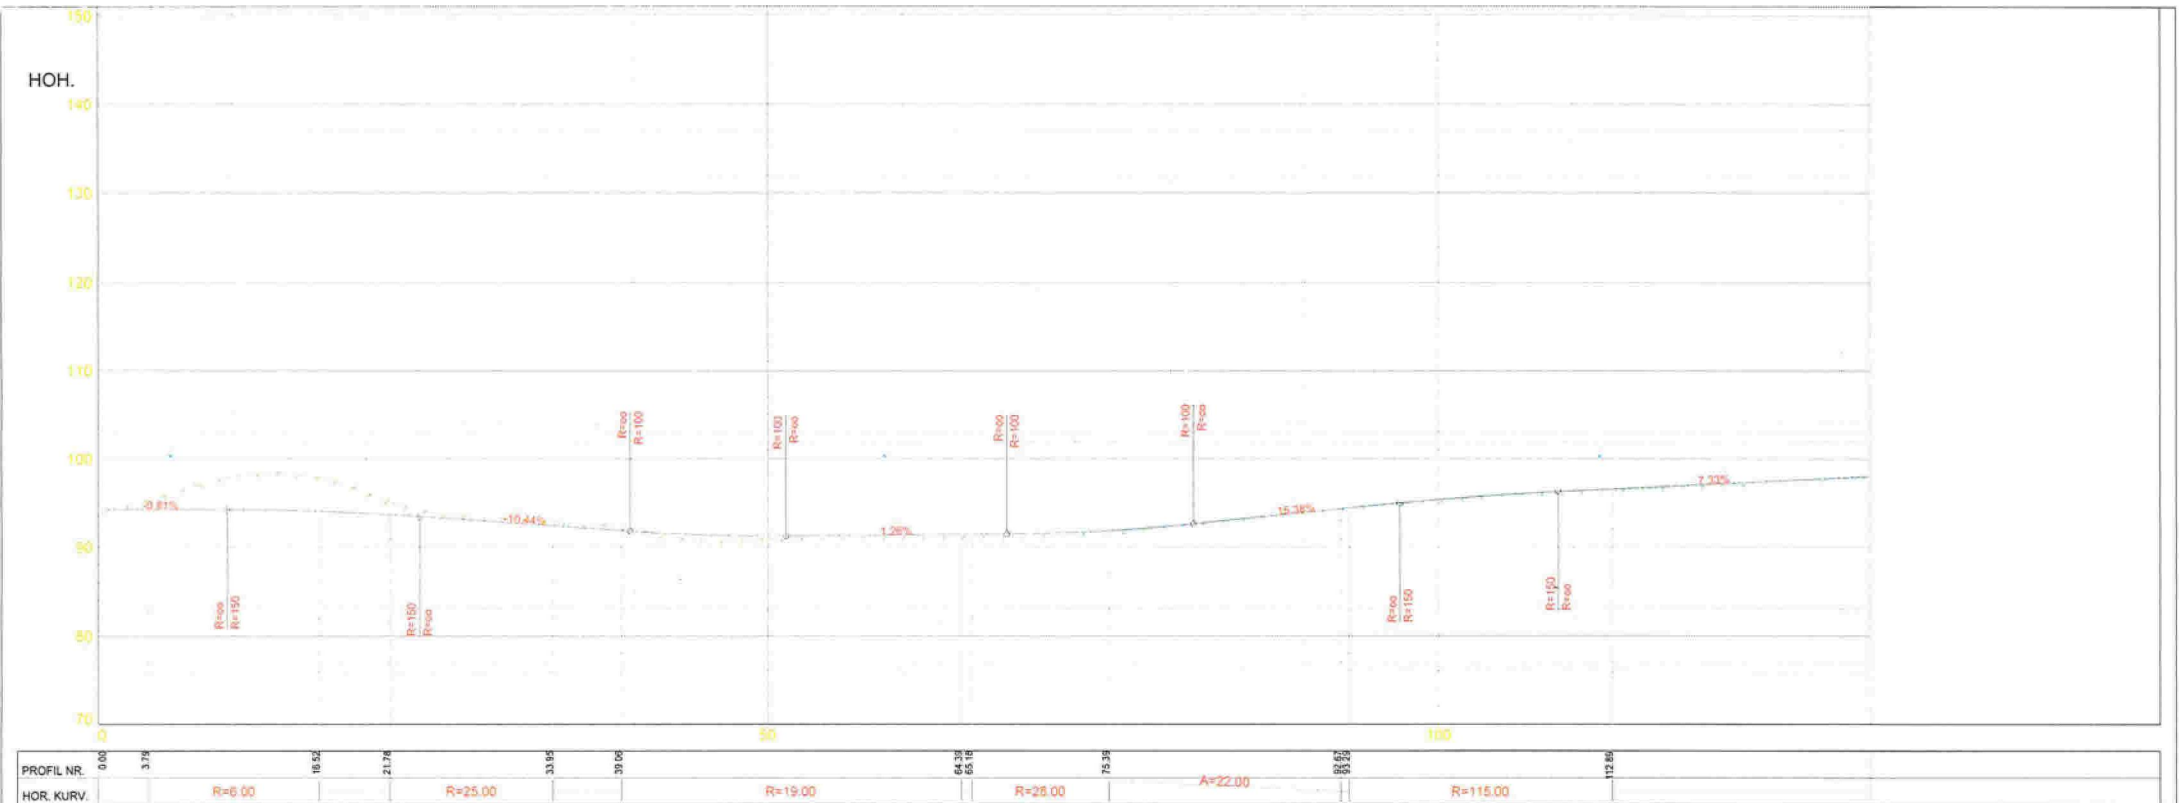

		Alversund Maskinstasjon A.S	
		Dato	Konstr./egnet
12.12.2022	J.M.		1:200, 1:300
ETRS89/UTM SONE 32N AN 2000 heper			
Lengdeprofillegning Molkenveier 68, 5918 Frelvaug Geofiler 327773			Erstatning for Erstatlet av 201
Horvåring	Beregning		

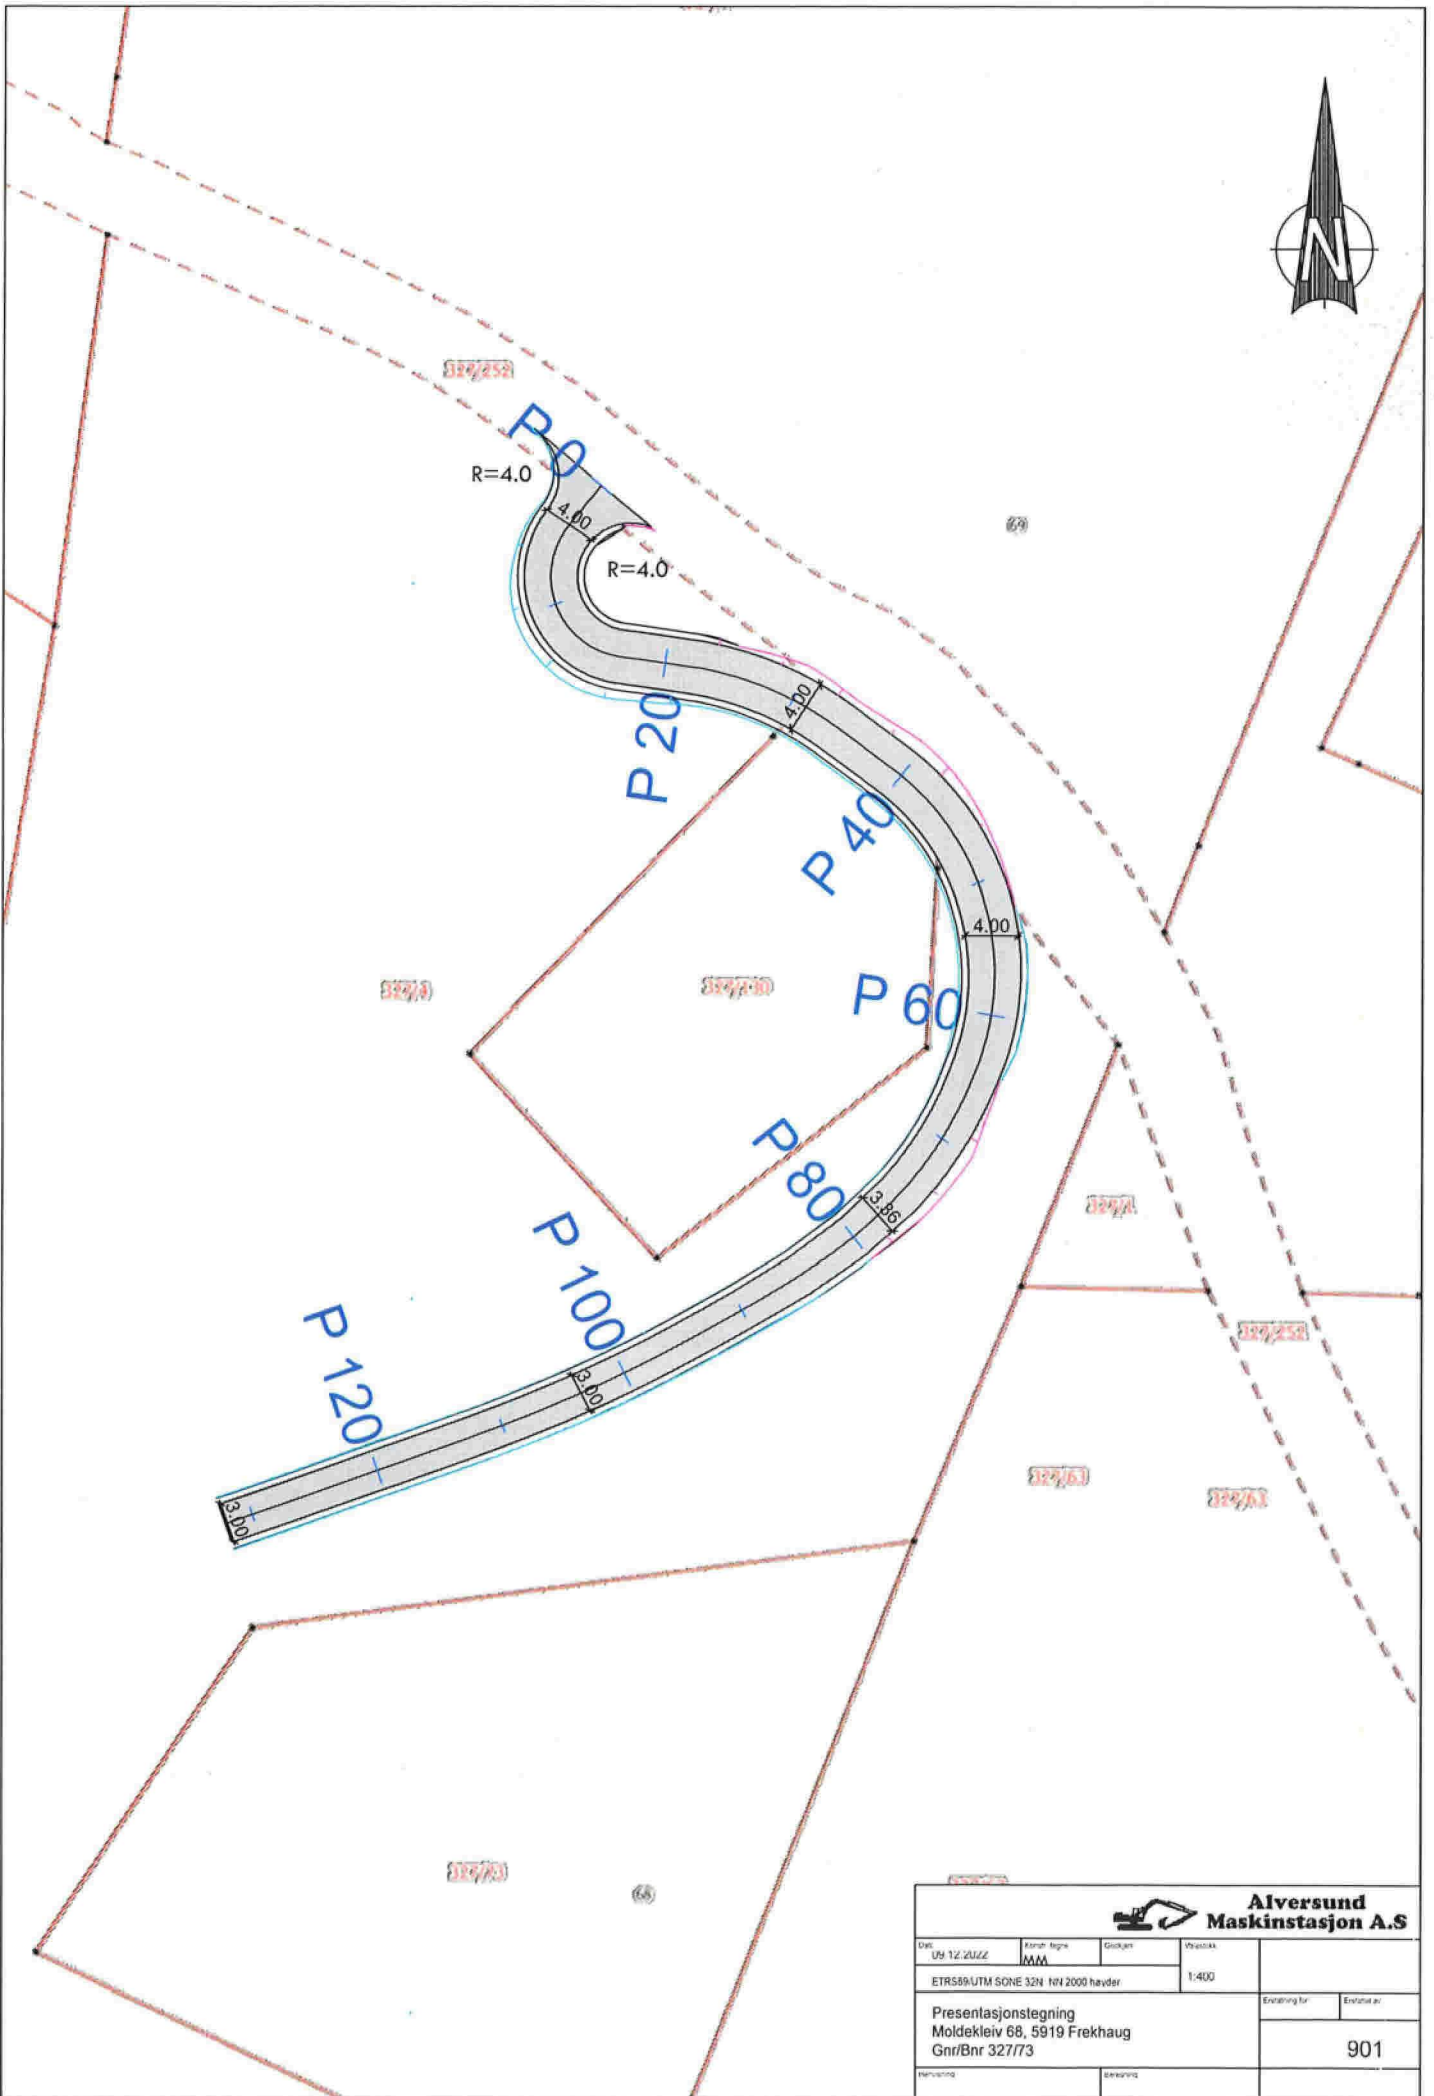

 Alversund Maskinstasjon A.S			
Dat:	Form: type:	Gjeldet:	Skala:
12.2022	MM		1:400
ETRS89/UTM SQNE 32N NV 2000 hevdet			
Presentasjonstegning Moldekleiv 68, 5919 Frekhaug Gnr/Bnr 327/73			Erstatning for: Erstatning av: 901
Revisjon:	Bemerkning:		