


Tiltakshaver:
 Karsten Raa
 Fjellsbøvegen 139
 5965 Hundvin

Fasade vest og øst
Gnr/bnr 49/2

Dato: 01.09.2022
Rev: 10.01.2023
Saghus
Mål: 1:100

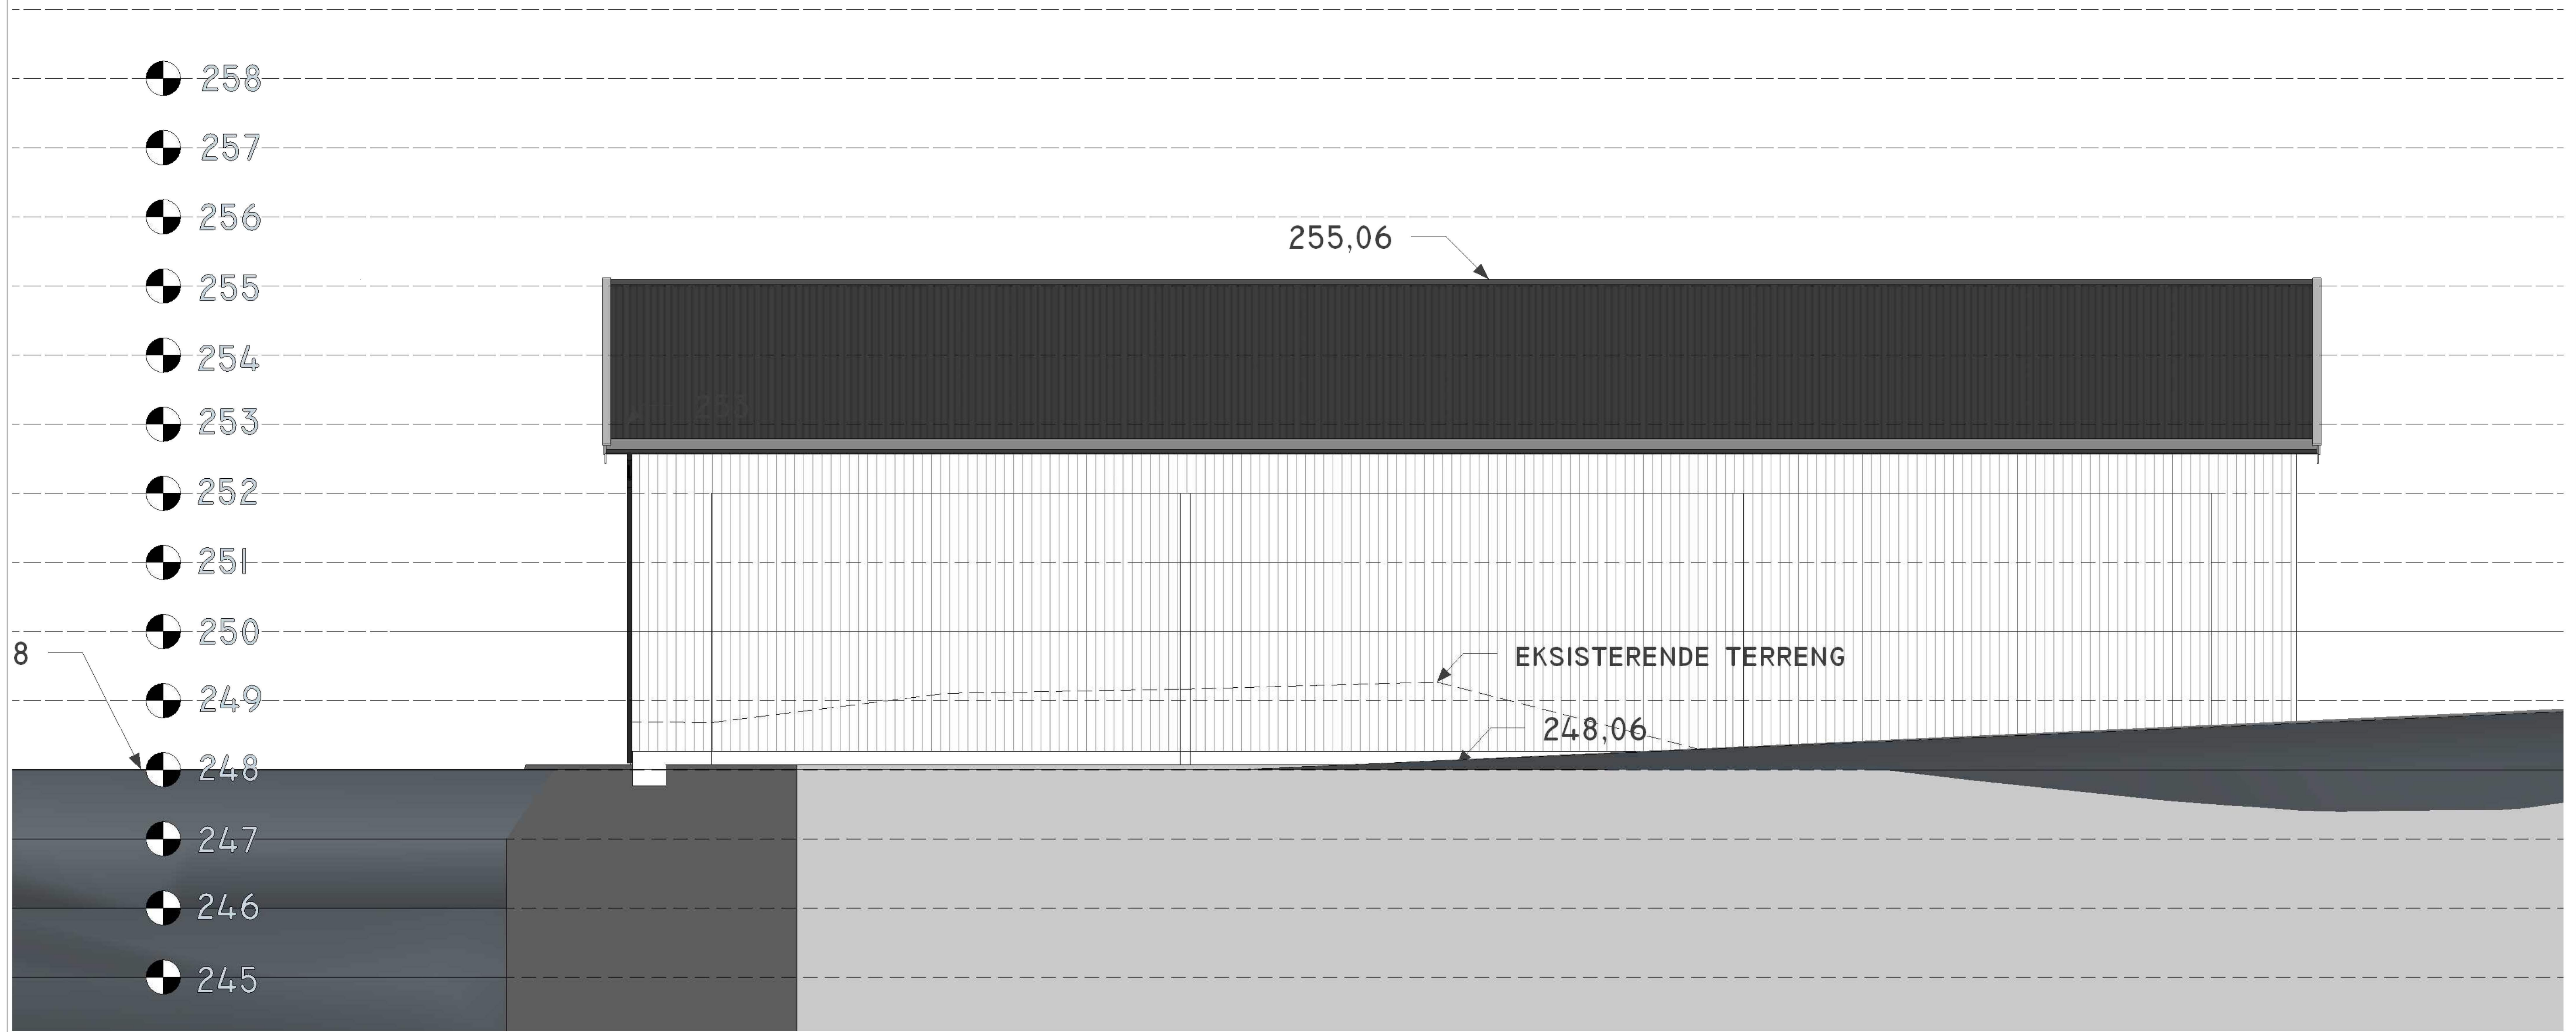

A FINSTAD CAD AS
BYGGPROSJEKTERING

