



					Tegning	Prosjektnr..	Dato opprettet	Gnr./Bnr.	Mål:	Tegningsnr..
					<b>Fundament</b>	<b>629</b>	<b>03.12.2022</b>	<b>327/262</b>	<b>1:100</b>	<b>A20-01</b>
					<b>Søknad, oppføring av garasje</b>	Fase.	Sign..	T: 465 4 9 376 E: torbjorn@follesobbyggkonsulent.no	 	Rev. ID
A		Påført bod i loftsetasje, og laget siktisener på kart	14.01.23	TF	<b>Moldekleivmarka 39</b>	<b>Søknad</b>	<b>TF</b>			<b>A</b>
Rev	Nr	Beskrivelse	Dato	Sign	Kontr					
					<b>5919 Frekhaug</b>					

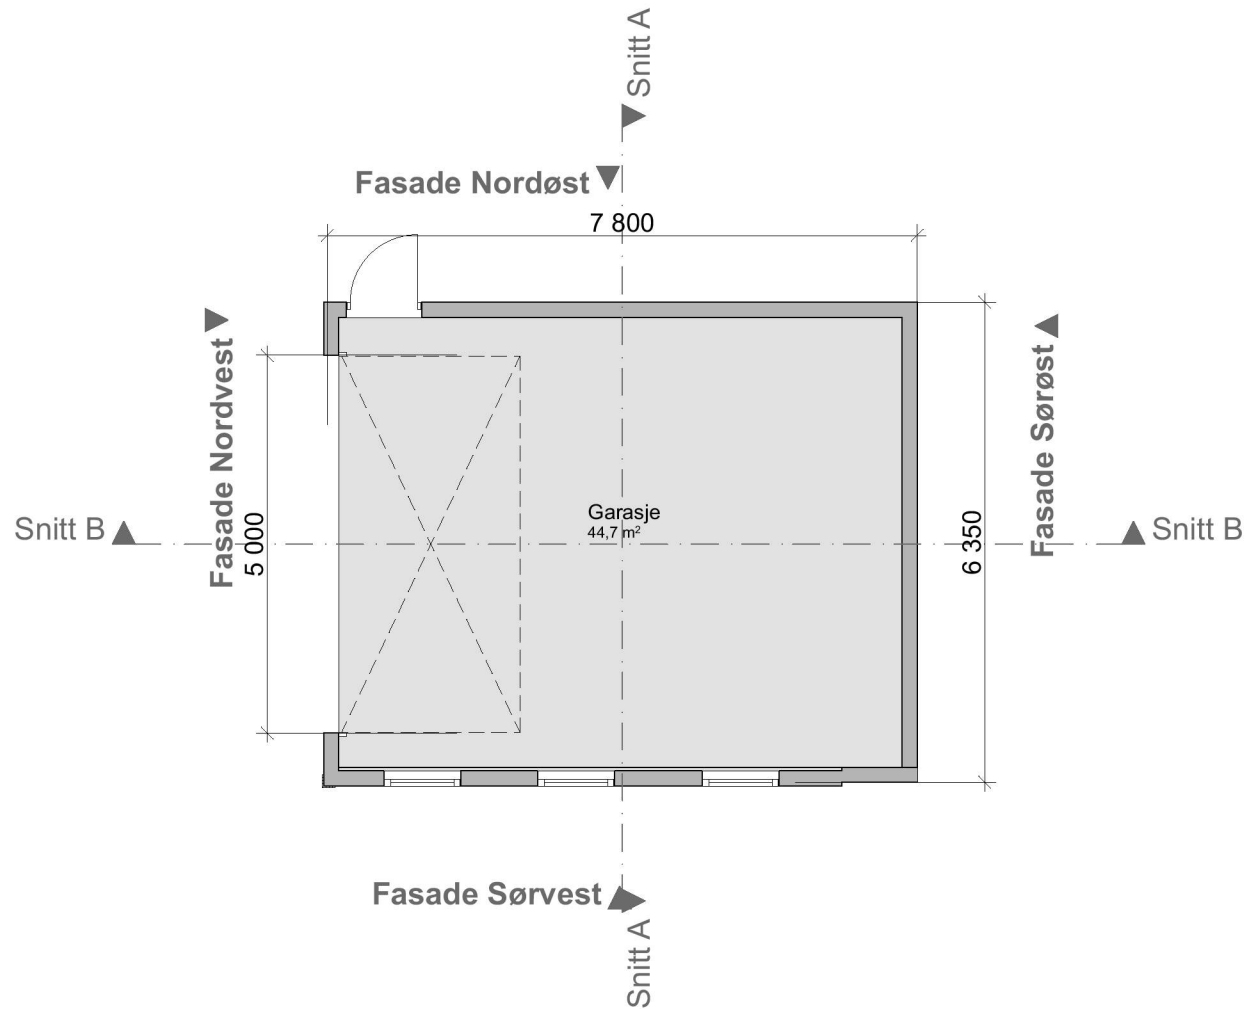

						Tegning	Prosjektnr..	Dato opprettet	Gnr./Bnr.	Mål:	Tegningsnr..
						<b>Plan 1. etasje</b>	<b>629</b>	<b>03.12.2022</b>	<b>327/262</b>	<b>1:100</b>	<b>A20-02</b>
						<b>Søknad, oppføring av garasje</b>	Fase.	Sign..	T: 465 4 9 376		Rev. ID
						<b>Moldekleivmarka 39</b>	<b>Søknad</b>	<b>TF</b>	E: torbjorn@follesobbyggkonsulent.no		<b>A</b>
<b>Rev</b>	<b>Nr</b>	<b>Beskrivelse</b>	<b>Dato</b>	<b>Sign</b>	<b>Kontr</b>	<b>5919 Frekhaug</b>					

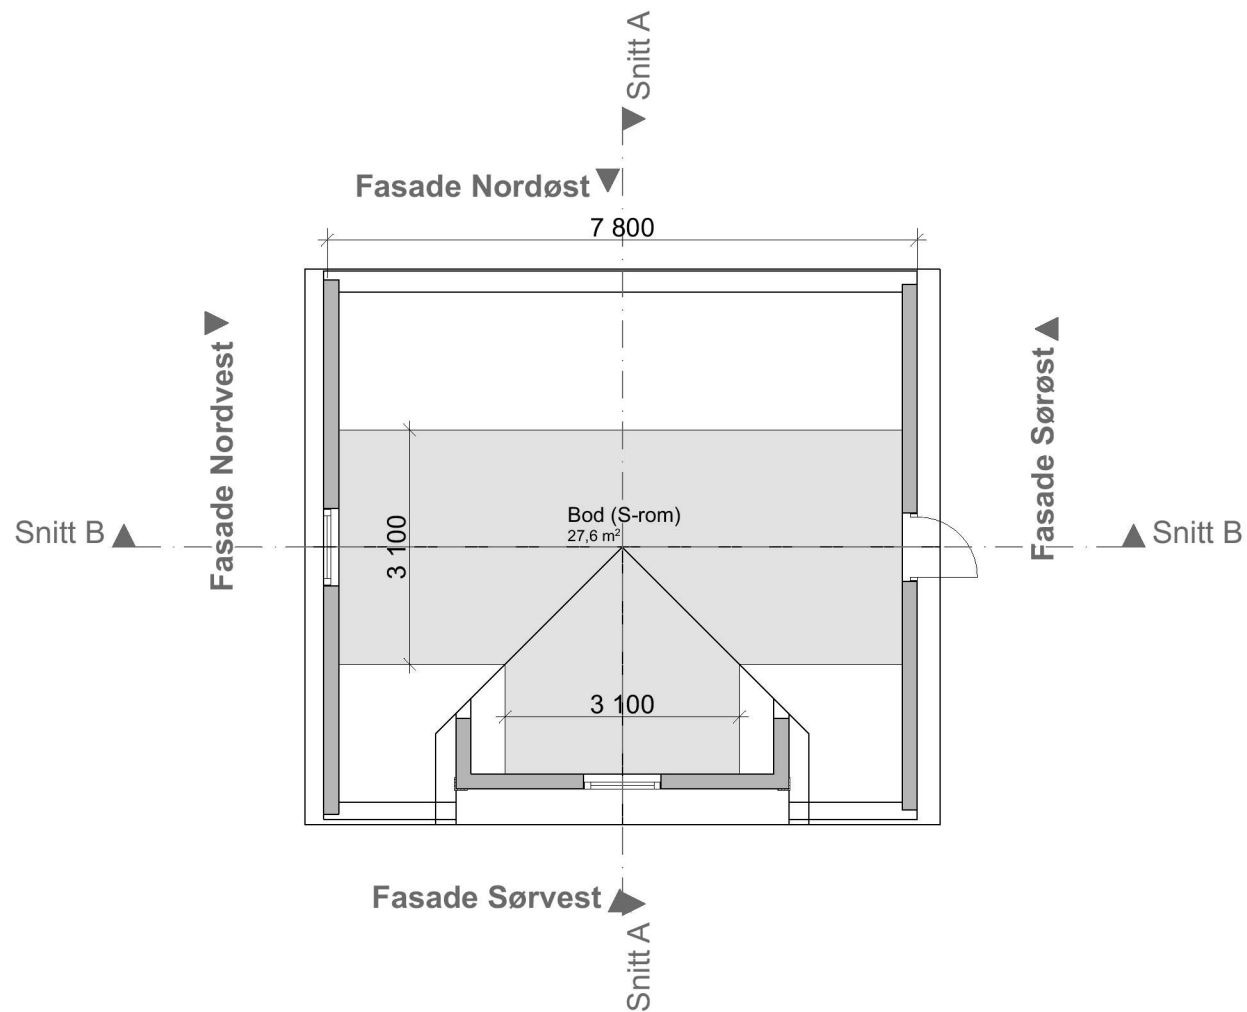

						Tegning	Prosjektnr..	Dato opprettet	Gnr./Bnr.	Mål:	Tegningsnr..
						<b>Plan loftsetasje</b>	<b>629</b>	<b>03.12.2022</b>	<b>327/262</b>	<b>1:100</b>	<b>A20-03</b>
						<b>Søknad, oppføring av garasje</b>					
						<b>Moldekleivmarka 39</b>	Fase.	Sign..	T: 465 4 9 376		
						<b>5919 Frekhaug</b>	<b>Søknad</b>	<b>TF</b>	E: torbjorn@follesobbyggkonsulent.no		Rev. ID
Rev	Nr	Beskrivelse	Dato	Sign	Kontr						<b>A</b>