


X:\noroppdrag\Bergen\5202389\2020\2020\08\BIM\Landskap\Modell\Kyststi_uu\Kyststi_uu_recover.dwg - Eriksand - Pliktet 2020-12-22, 16:41:31 - LAYOUT = A1_landscape - XREF = Kartgrunnlag_Kyststi - RASTER = KART.JPG

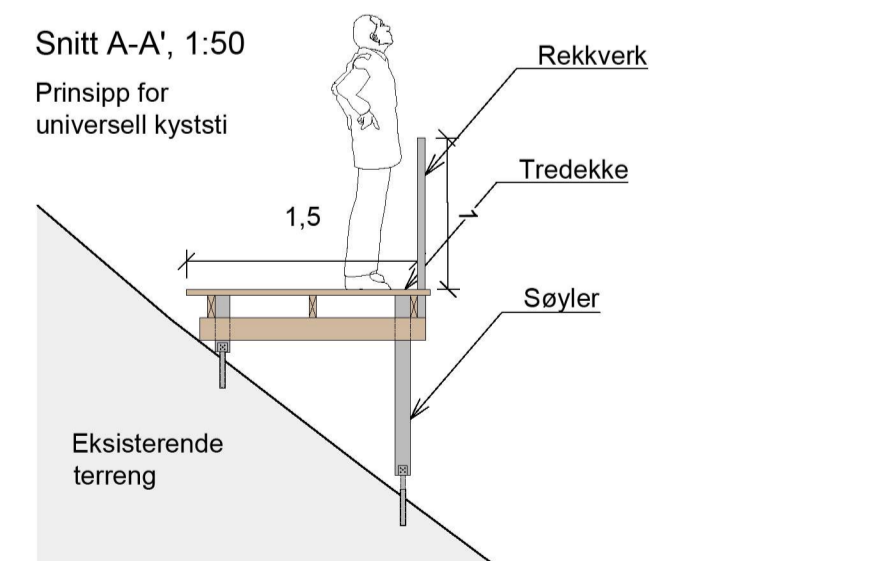

- TEGNFORKLARING**
- Grusdekke
 - Tredekke, generell bredde 1.5m
 - Møtested stibredde: 1.8m, bredde benk: 0.35m
 - Avstand mellom møtested: ca. 25m
 - Fylling
 - Skjæring
 - Nye koter
 - Natursteinmur
 - Sjøbua dagsturhytte
 - Snitthensving

FORELØPIG 2020-12-22

Rev.	Revisjonen gjelder	Dato	Utarb. av	Kontr. av	Godkj. av
	Dette dokumentet er utarbeidet av Norconsult AS som del av det oppdraget som fremgår nedenfor. Opphavsretten tilhører Norconsult AS. Dokumentet må bare benyttes til det formål som oppdragsavtalen beskriver, og må ikke kopieres eller gjøres tilgjengelig på annen måte eller i større utstrækning enn formålet tilsier.				
Alver kommune					Målestokk (gjelder A1)
Universell kyststi til Sjøbua på Byngja Landskapsplan					1:500, 1:50
Skisseprosjekt					
Norconsult		Oppdragsnummer	Tegningsnummer	Revisjon	
		5202389	L70-20-00-01		