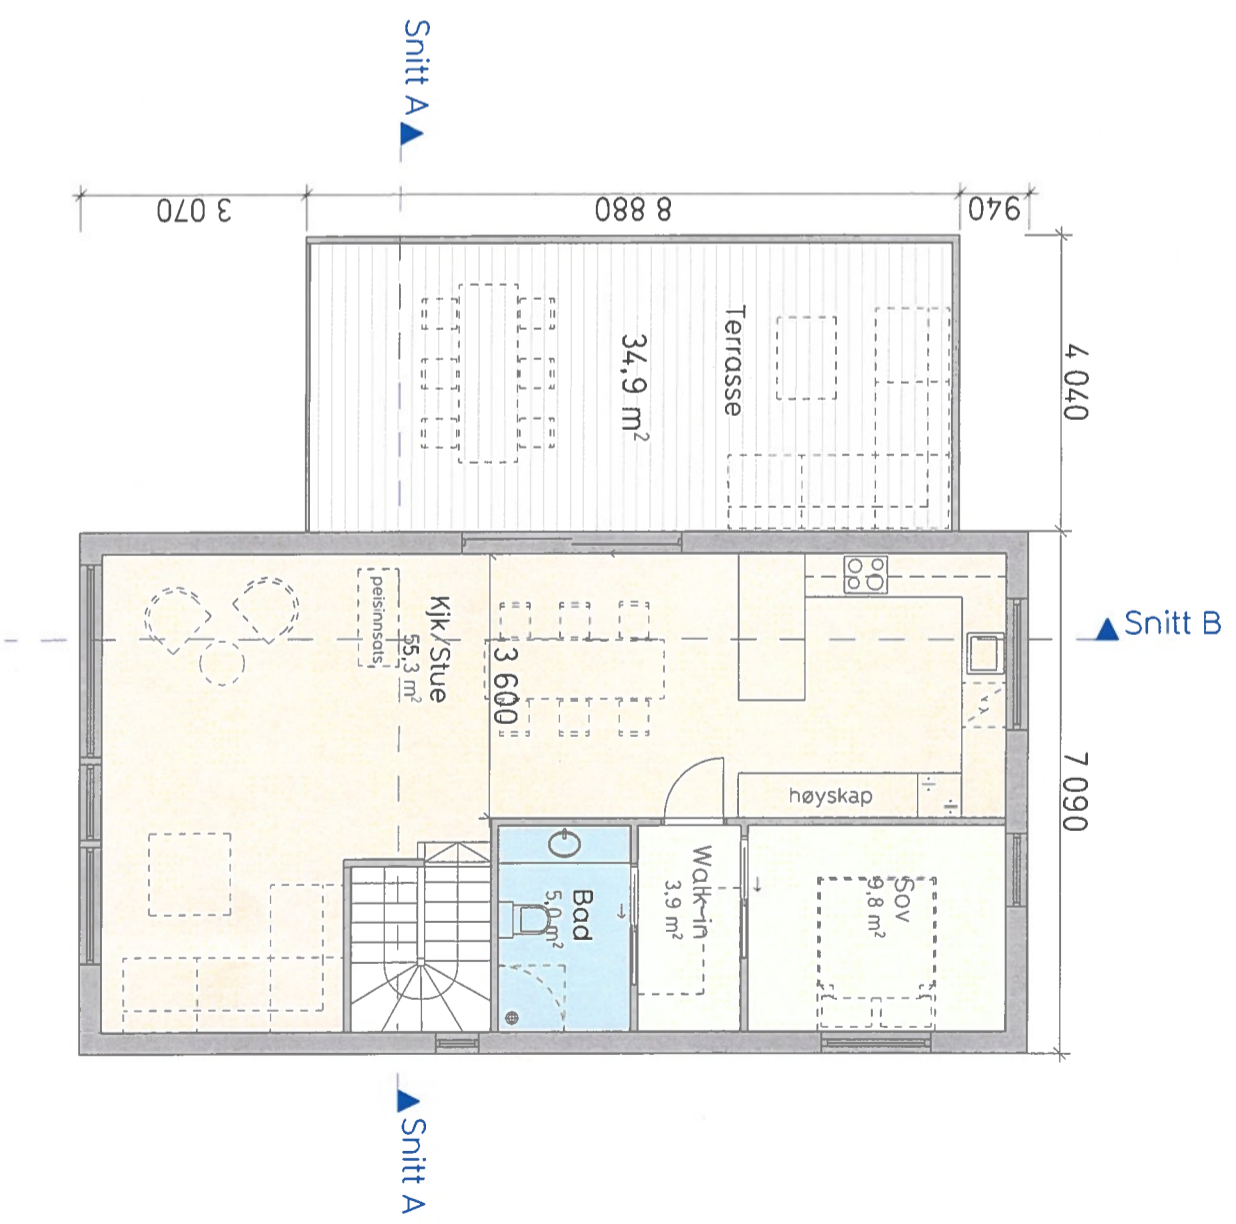


1. etasje enebolig A 1:100



2. etasje enebolig A 1:100

Boligareal eks. parkering og sportsbod:  
 1. etasje: 80 m<sup>2</sup> BRA  
 2. etasje: 80 m<sup>2</sup> BRA  
 Totalt: 160 m<sup>2</sup> BRA

Bunnløsningssplan

Sveisen 36

20.01.23



Prosjekt	Utdesigner	Gru/Bru:
Sveidsen felt B1a og B1b	Sveidsen AS	322/18 m.fl.
Byggemelding	Dato:	Prosjekt nr.
Planløsning Enebolig A	01.12.2021	2104
	Tegningsnr:	Mål
	E-01	A4/1:100

EN EN  
 ARKIT  
 EKTER

X6714,900

X6714,850

X6714,800

X6714,750

X6714,700

X6714,650

X6714,600

X6714,550

X6714,500

X6714,450

X6714,400

X6714,350

X6714,300

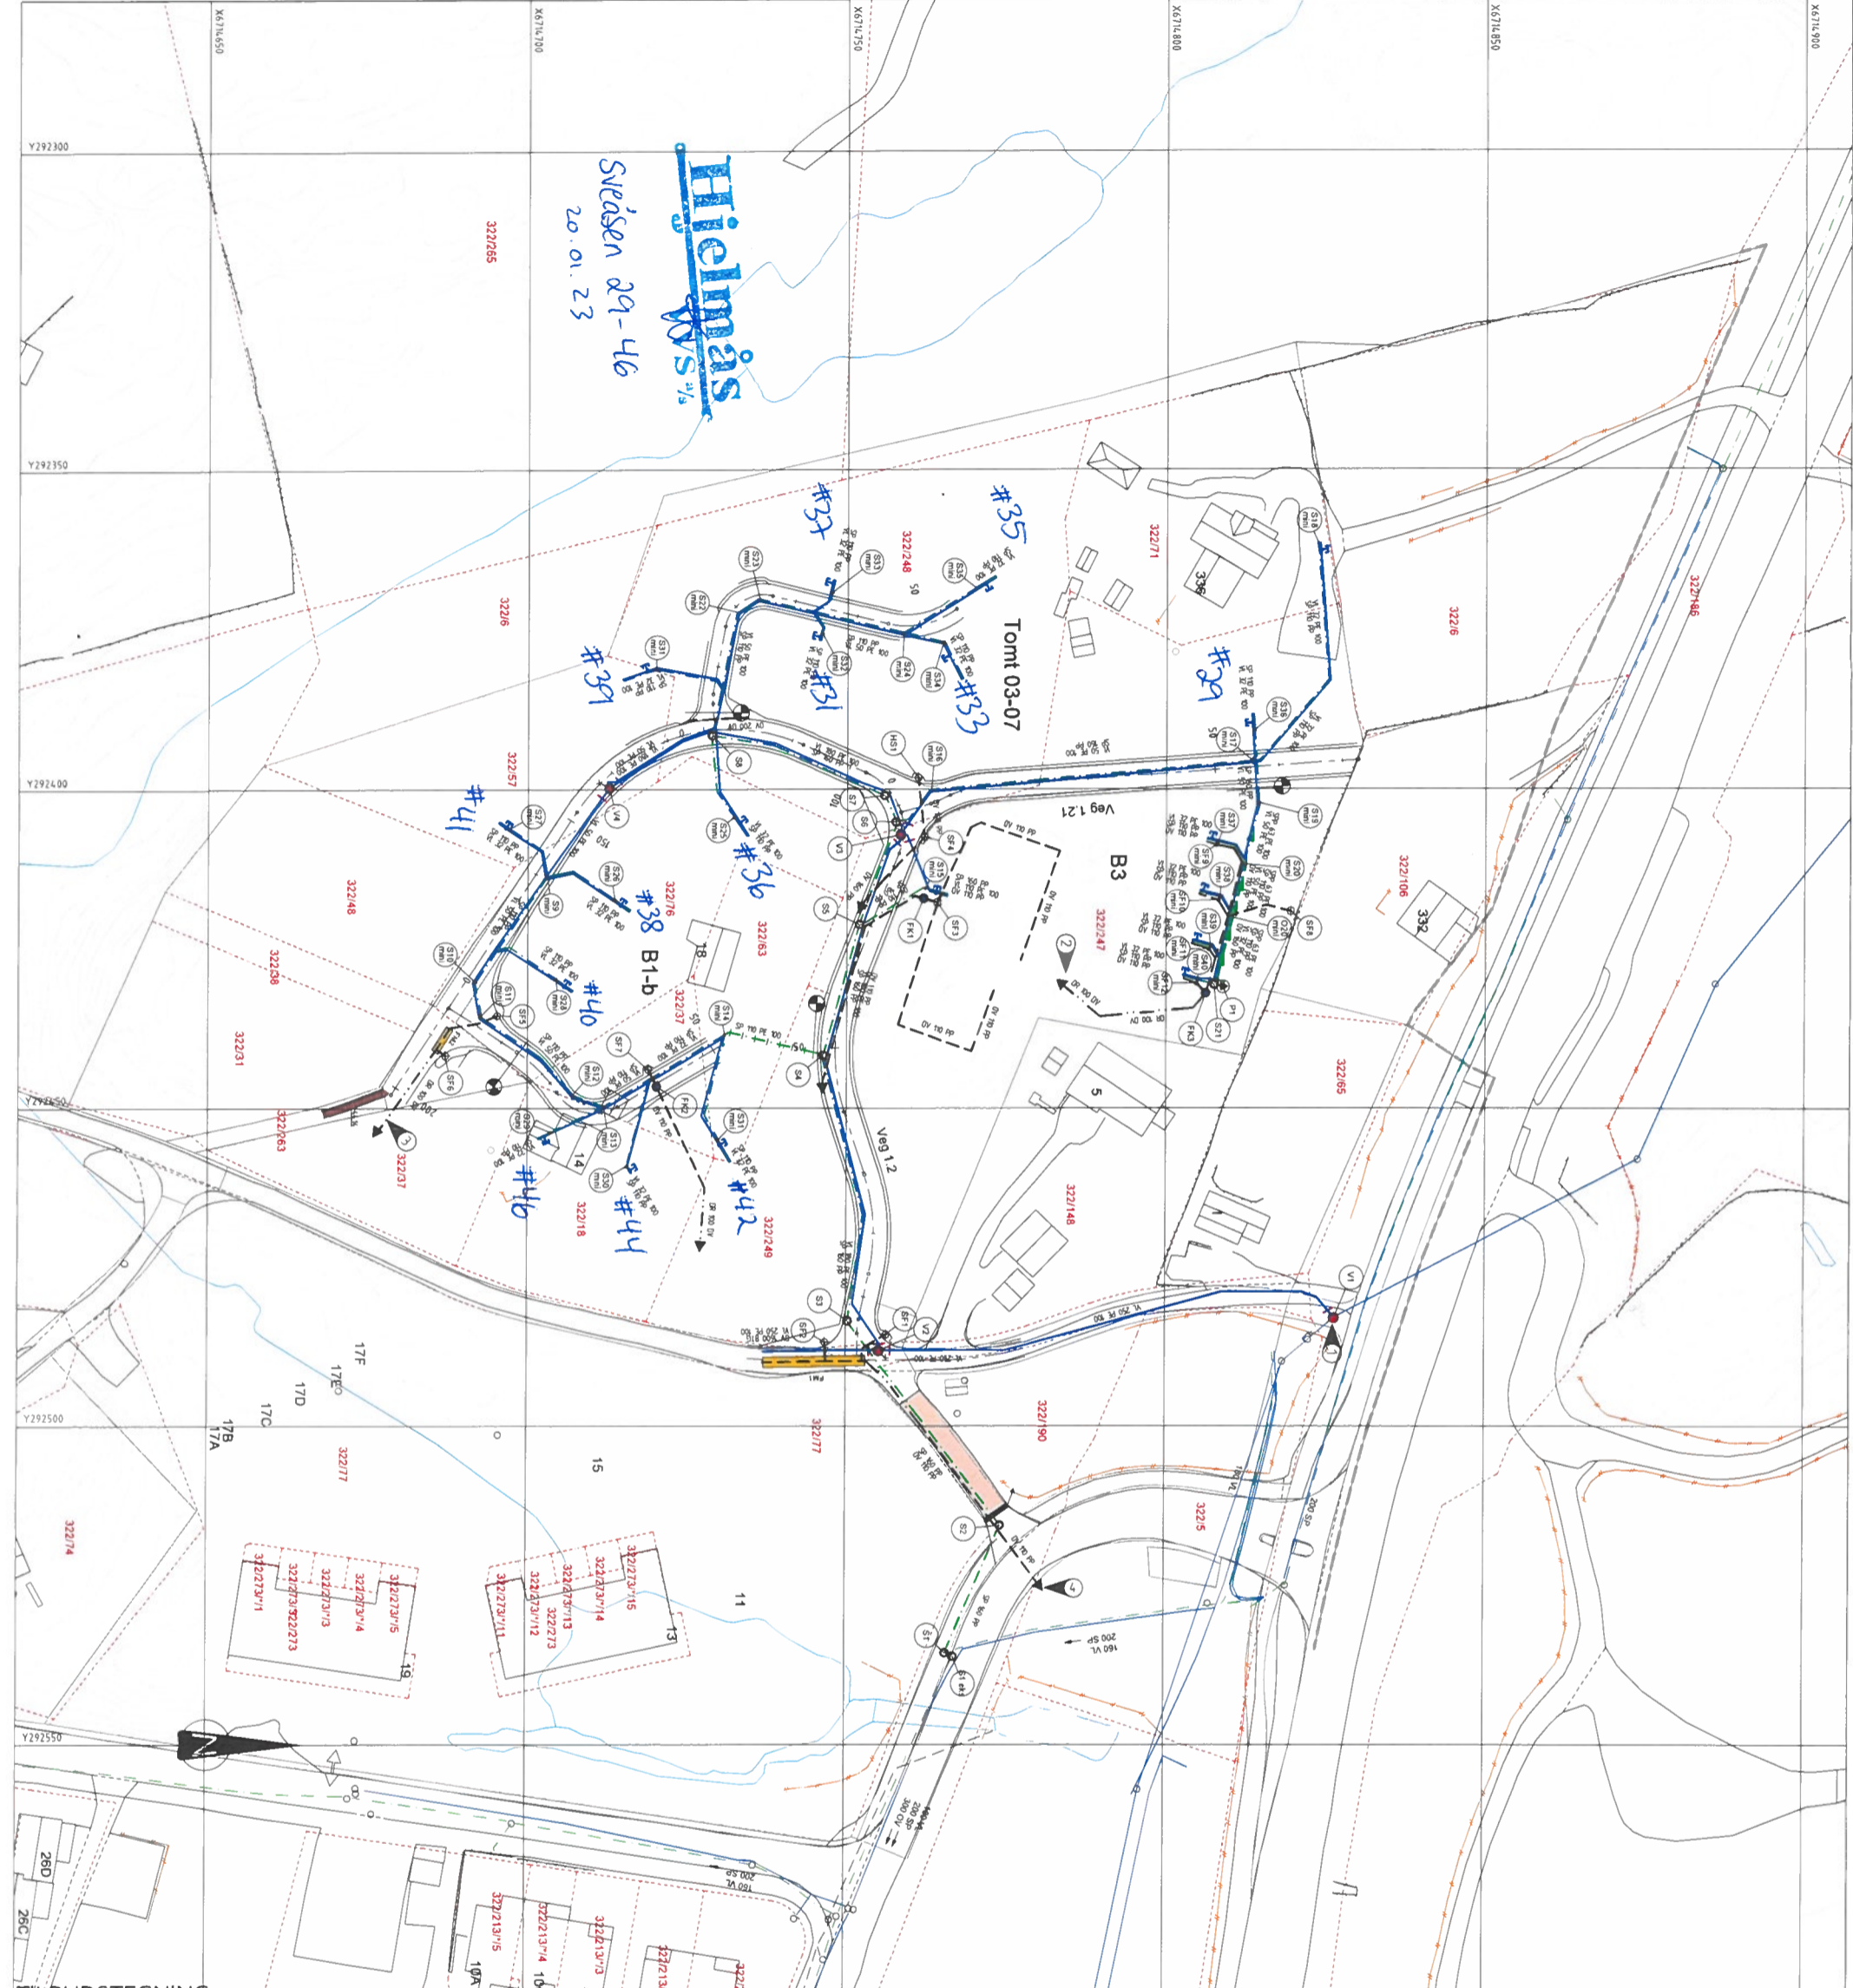
X6714,250

# Hilsmås

## Sveåsen 29-46

20.01.23

3222855



### MERKNAD

- ➊ Lokalisering og forgraving av eks. ø250mm PVC vannledning for tilkobling ad kum V1
- ➋ Utlap i drenerende masser i lek-/opphevsareal ledes mot byggegrøp og drensløping for felighetsbygging
- ➌ Overvannsledning legges under mur i enden av veg 1.2
- ➍ Utlap fra overvannsledning i grantereeal. Grøtt avsluttes med utlegging av drenerende masser for infiltrasjon i grunnen

### TEGNFORKLARING

Existerende	Prosjektert
Vannledning (VU)	—
Spillvannledning (SP)	—
Overvannsledning (OV)	—
Drensløping (DR)	—
Spillvann pumpeløping (SPP)	—
Leiting i borehull	—
Støteikum (SI)	○
Konststøteikum (S mm)	○
Ferdrevningskum (FK1, FK2, FK3)	●
Vannledningskum m/brønn- og sløipevegg (VV)	⊕
Luffelevert	⋄
Stoppekan på vannledning	—
Sandfangskum m/kupplert (SF)	⊕
Sandfangskum m/nistøkk (SF)	⊕
Sandfangskum m/nistøkk for rekkelutsl (SF med)	⊕
Ferdrevningsmagasin (FM)	▭
FM 1 - minimum 30.4 m <sup>3</sup>	▭
FM 2 - minimum 4.3 m <sup>3</sup>	▭
Utllap	▴
Klaekknuppestasjon (PN)	▾
Varmekabler i vegglekte	▬
Drensrenne	▬
Entrepriserenelse	▬

**TILBUDSTEGNING**

Prosjekt	MJÅTVEITMARKA - Sveåsen Boligfelt Vann- og avløpsplan
Oppdragsnavn	Sveåsen AS
Prosjekt	MJÅTVEITMARKA - Sveåsen Boligfelt Vann- og avløpsplan
Oppdragsnavn	Sveåsen AS
Prosjekt	MJÅTVEITMARKA - Sveåsen Boligfelt Vann- og avløpsplan
Oppdragsnavn	Sveåsen AS

**haugen vva**

Kontaktperson: Sidsa Bergan  
 Tlf: 55 59 62 60  
 E-post: fpro@haugen.vva.no

Prosjekt: 18055  
 Tegning: GH01

Ansatt: 11.05.21  
 Utarbeidet: 26.03.2021  
 Skala: 1:500  
 Tegnet av: AT

Vannløshet over SP i Veg 1.1. Drøytromme. Utvalg EMI fortegnelse.  
 Nyttase V1-V2. Nytt utvalg IK3. Kum S8. S12. S21. V1. V11 og IK3 trykkt.  
 Nytt utvalg S13-8. Ny kum V20. Møkkedall I-3.











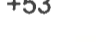








 
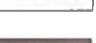

Avislukk til etebolldomt.  
 ø320mm PE100 V.  
 ø110mm PP SPR 3.4 SP  
 Legges med min fall 10‰

Avislukk til tomter avsluttes min 2.0m ut fra vegg, min 6.0m fra hoveddrainingsgrøtt eller 2.0m trosserdrainingsgrense.  
 Del sperengs grøtt min 2.0m videre fra avslutning av utlukk.





**Teiknforklaring**

-  Omriss parkeringskjeller
-  Regulert byggegrense
-  Eksisterende teiggrensers
-  Eksisterende planlagt opp
-  Nye teiggrensers
-  Eksisterende koter
-  Nye koter
-  Sti/tråkk
-  Gjerde
-  Prosjekterte høyder
-  Gnr/bnr
-  Uberørt grøntareal
-  Tilpasset/felles grøntareal
-  Privat uteoppholdsareal/hage
-  Lek/opphold
-  Vei
-  Nye bygg (ulike farger)
-  Overbygget uteareal
-  Skjæring
-  Støttemur
-  Avfallshåndtering
-  Gangvei

**Hjelmås**  
 VS 2/5

Sveåsen 29-46  
 20.01.23