


1. etasje



2. etasje

Bunnbelegningsplan
 Sveðsen 39
 20.01.23

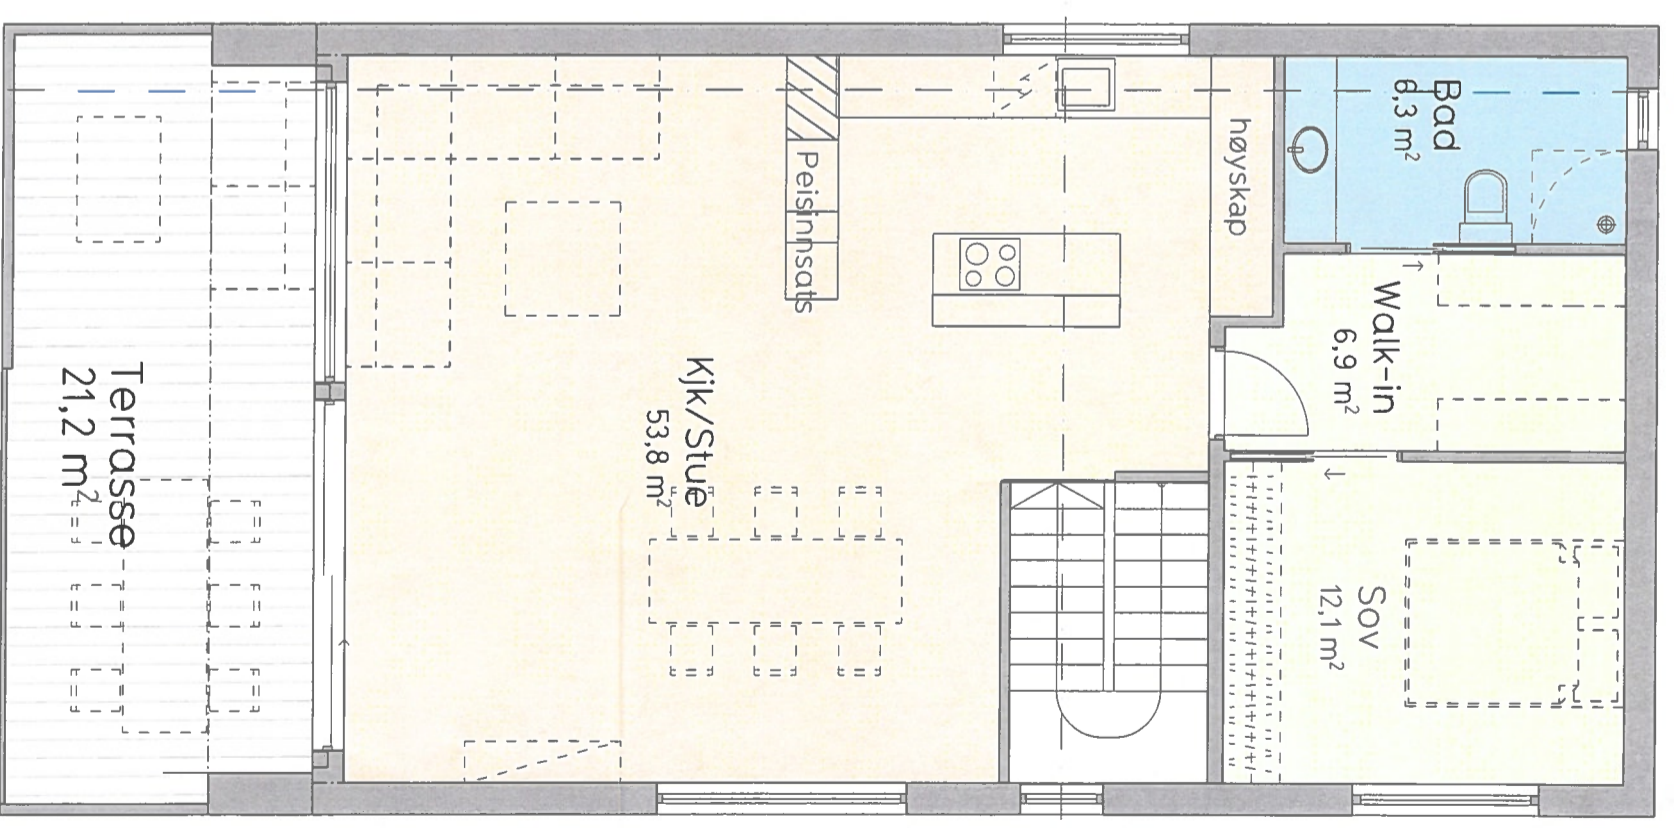

Boligareal eks. parkering og sportsbod:
 1. etasje: 79 m² BRA
 2. etasje: 86 m² BRA
 Totalt: 165 m² BRA

Snitt A ▲

Snitt B ▼

2 ETK Ø110
 VASK
 0101010

Prosjekt	Sveðsen felt B1a og B1b	Tittelshover:	Sveðsen AS	Gnr/Bnr:	322/18 m.fl.
Fase	Byggemelding	Dato:	03.12.2021	Prosjekt nr.:	2104
Tegning	Planløsning Enebolig B-2	Tegningsnr.:	E-01	Tegner:	MA
				Kontnr.:	VH
				Ansvr.:	AB
				Mål:	A4/1:100



Teiknforklaring

- Omriss parkeringskjeller
- Regulert byggegrense
- Eksisterende teiggrensers
- Eksisterende planlagt opp
- Nye teiggrensers
- Eksisterende koter
- Nye koter
- Sti/tråkk
- Gjerde
- +53 Prosjekterte høyder
- 322/247 Gnr/bnr
- Uberørt grøntareal
- Tilpasset/felles grøntareal
- Privat uteoppholdsareal/hage
- Lek/opphold
- Vei
- Nye bygg (ulike farger)
- Overbygget uteareal
- Skjæring
- Støttemur
- Avfallshåndtering
- Gangvei

Hjelmas

Hjelmas Utv. VS 2/5

Sveåsen 29-46
20.01.23

