


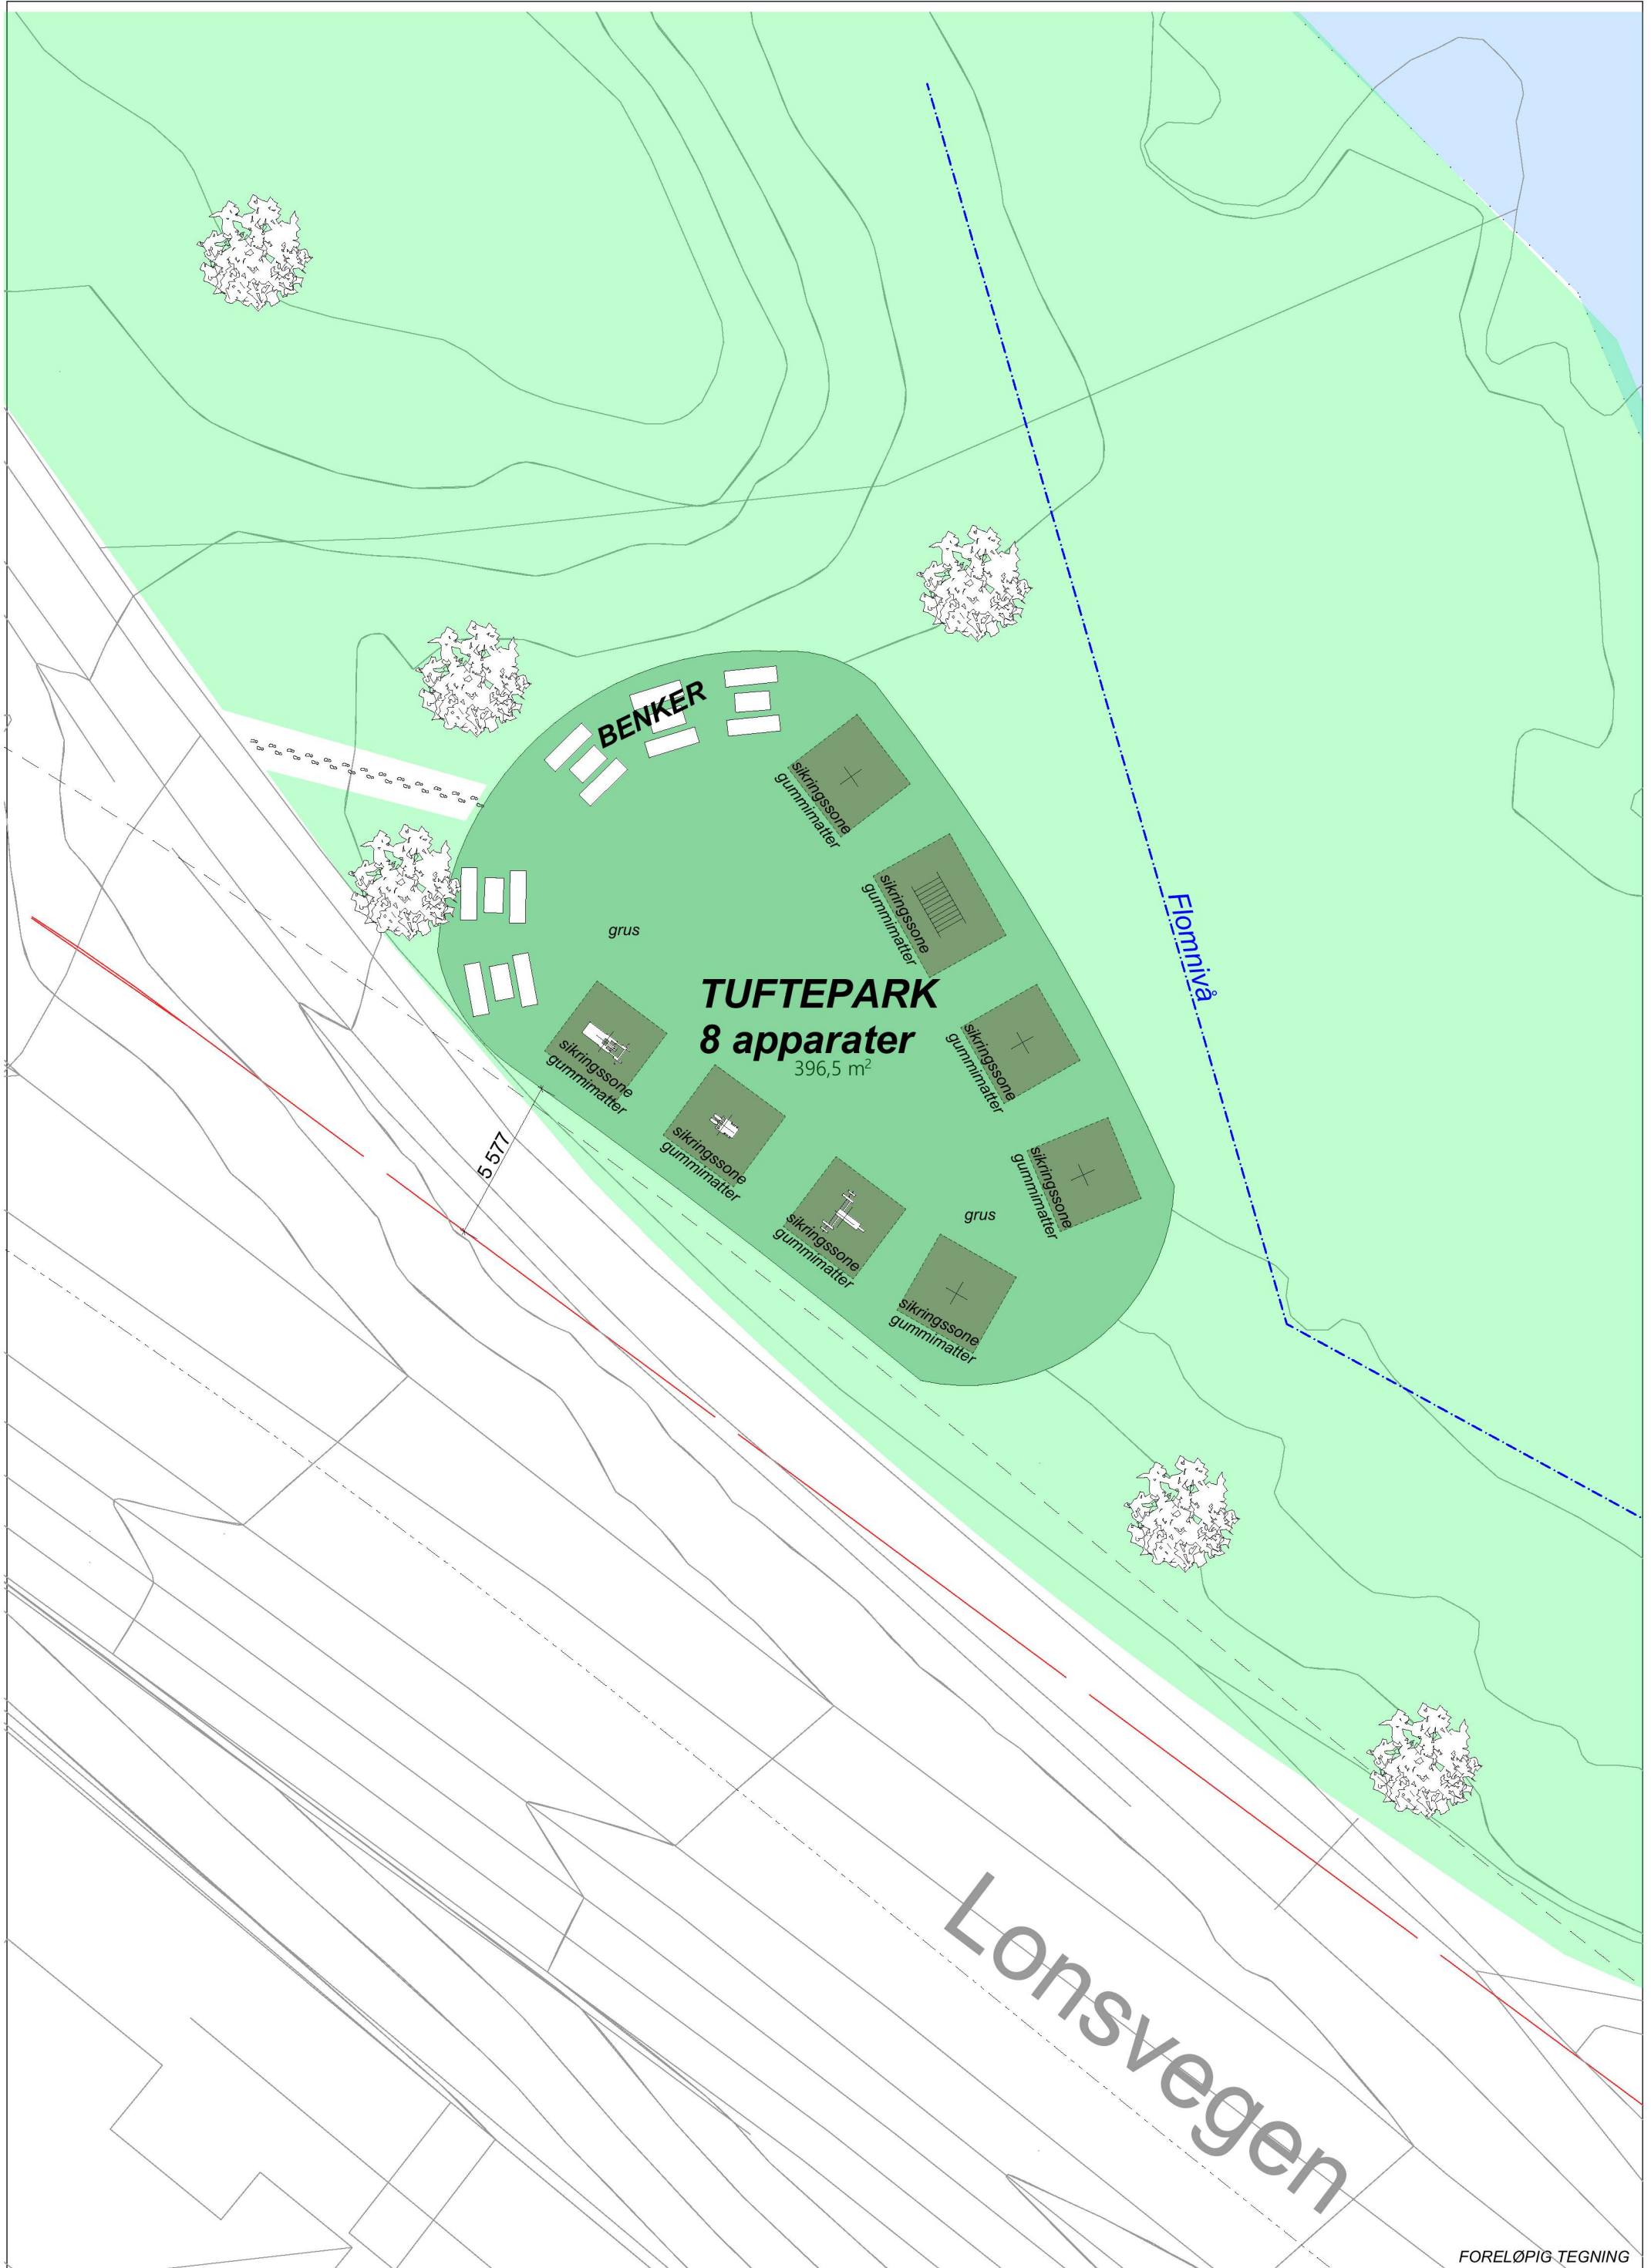

FORELØPIG TEGNING


Prosjekt type: skisseprosjekt Adresse: Lonena	Gnr./Bnr. og Kommune: 185/284/Alver	Tiltakshaver: Bonava Norge	Prosjekterende: OPUS <small>Narvik Hestekall 1, 5011 Bergen 55 21 41 50, post@opus.no, www.opus.no</small>	Tegn.dato: 29.12.22 Prosjektnummer og -navn: p21028 Tuftepark - Lonena	Tegn.av: EKV Fase: skisseprosjekt	Kontr: Ansv.Ark: EKV Tegningsnummer og -navn: A10-2 Utomhusplan gapahuk	Rev.dato: Målestokk/A3: 1:200 Rev.:
--	---	--------------------------------------	---	--	---	--	--



FORELØPIG TEGNING

Prosjekt type: skisseprosjekt Adresse: Lonena	Gnr./Bnr. og Kommune: 185/284/Alver	Tiltakshaver: Bonava Norge	Prosjekterende: OPUS <small>Narvik Hestehåll 1, 5011 Bergen 55 21 41 50, post@opus.no, www.opus.no</small>	Tegn.dato: 29.12.22 Prosjektnummer og -navn: p21028 Tuftepark - Lonena	Tegn.av: EKV Fase: skisseprosjekt	Kontr: Ansv.Ark: EKV	Rev.dato: Tegningsnummer og -navn: A10-3 Utomhusplan tuftepark	Målestokk/A3: 1:200 Rev.:
--	---	--------------------------------------	---	--	---	--------------------------------	---	-------------------------------------

BIM med ARCHICAD 25 NOR Filplassering: O:\0_Projekt\2021\p21028 Lonena - Tuftepark\10 Byggesak\6 TEGNINGER OG PROSJEKTMATERIALE\62 ARK tegninger\622 Modell\6221 Arbeidsmodell Pln\LonenaTuftepark_291222.pln © Alle rettigheter tilhører utførende for prosjekteringen, kopiering eller bruk av disse tegningene er forbudt uten skriftlig samtykke

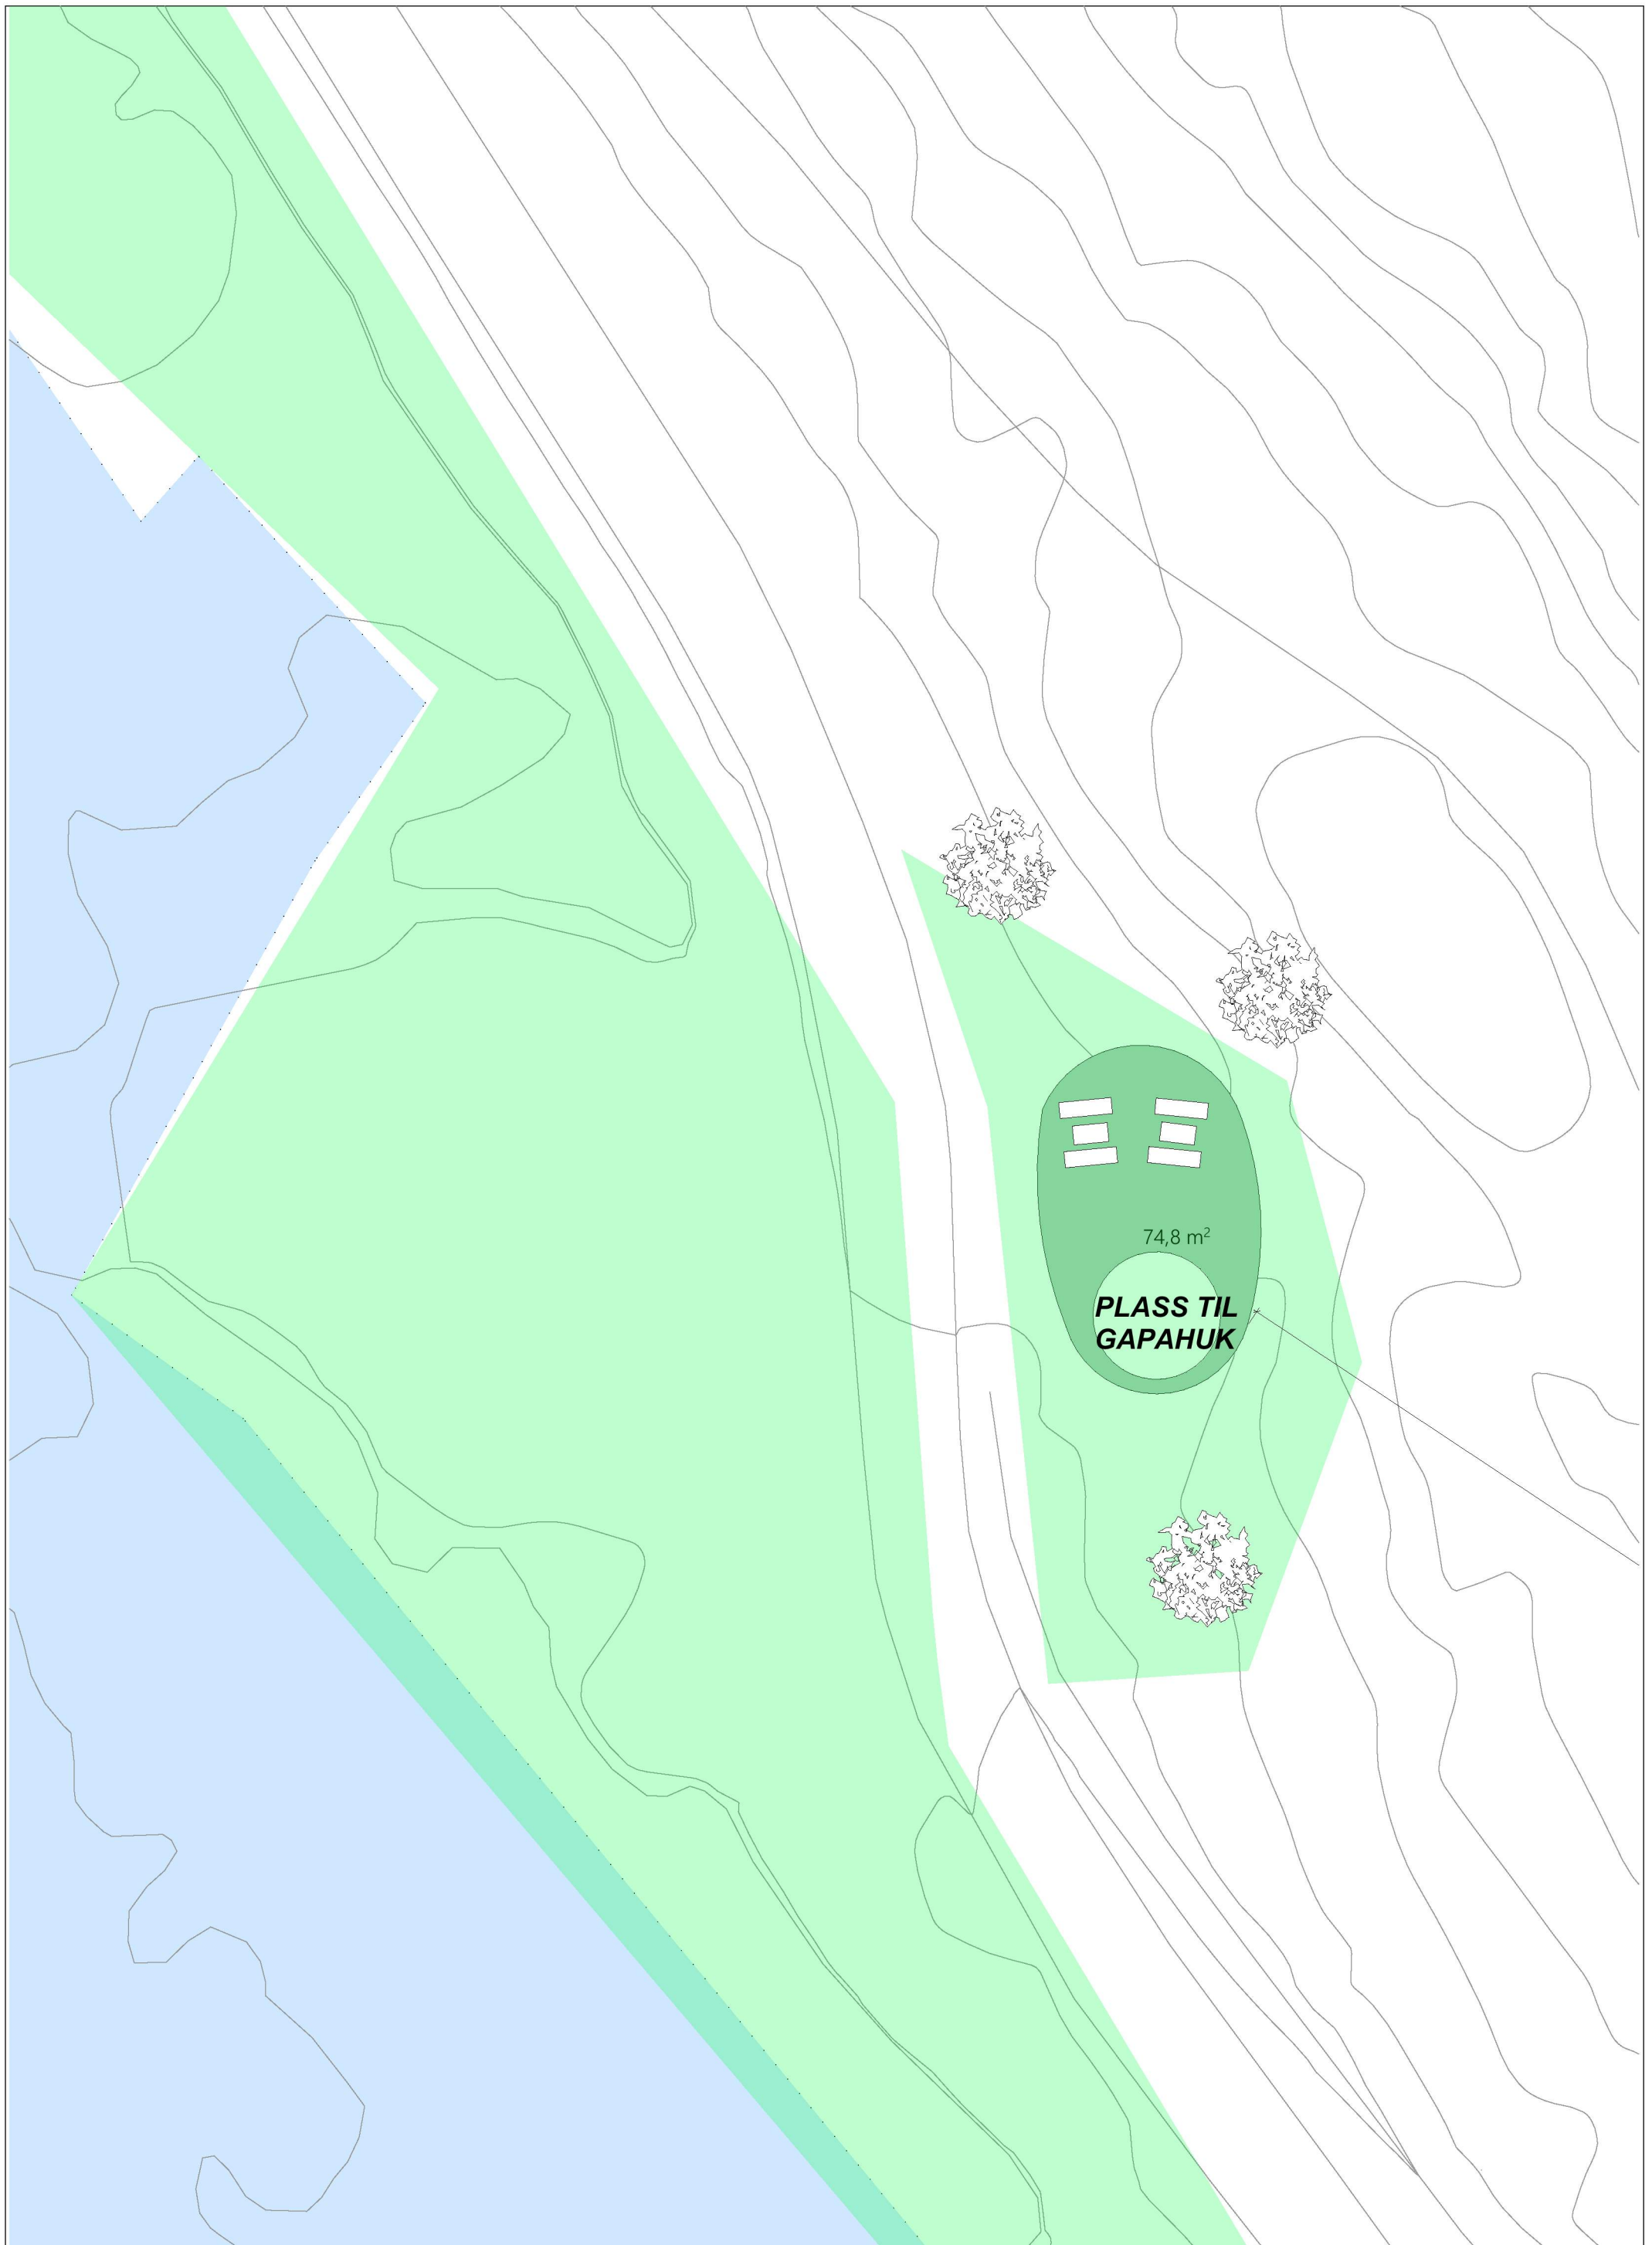

FORELØPIG TEGNING

Prosjekt type: skisseprosjekt Adresse: Lonena	Gnr./Bnr. og Kommune: 185/284/Alver	Tiltakshaver: Bonava Norge	Prosjekterende: OPUS <small>Narvik Hestehol 1, 5011 Bergen 55 21 41 50, post@opus.no, www.opus.no</small>	Tegn.dato: 29.12.22 Prosjektnummer og -navn: p21028 Tuftepark - Lonena	Tegn.av: EKV Fase: skisseprosjekt	Kontr: Ansv.Ark: EKV Tegningsnummer og -navn: A10-4 Utomhusplan gapahuk mot øst:200	Rev.dato: Målestokk/A3: Rev.:
--	---	--------------------------------------	---	--	---	--	---