



Areal beregning

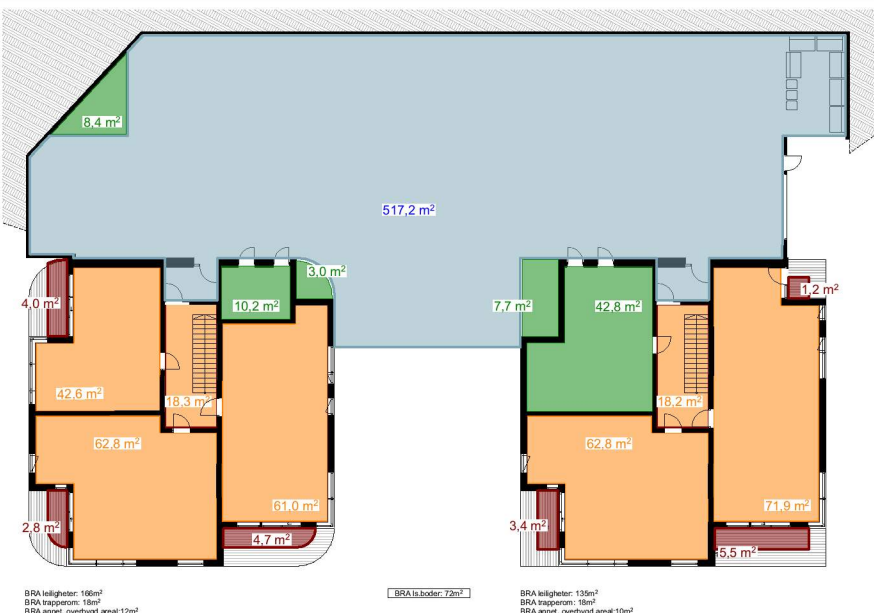

1 etg.

Bygg A
 BRA bolig : 580m²
 BRA annet overbyggt: 36m²

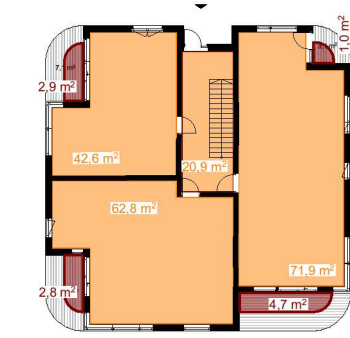

BRA tilgheter: 177m²
 BRA trappeomr.: 21m²
 BRA annet, overbyggt areal: 13m²

Bygg B
 BRA bolig : 549m²
 BRA annet overbyggt: 36m²




BRA tilgheter: 177m²
 BRA trappeomr.: 21m²
 BRA annet, overbyggt areal: 13m²


BRA sportsboder: 72m²
 Underjordisk parkeringskjeller regnes ikke med i utnyttingsgraden
 BRA overflate parkerin: 7x12.5 = 87.5m²

TOTAL BRA for tomten: 1360.5m²

2 etg.

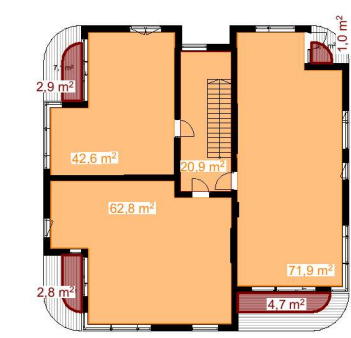


BRA tilgheter: 177m²
 BRA trappeomr.: 21m²
 BRA annet, overbyggt areal: 12m²

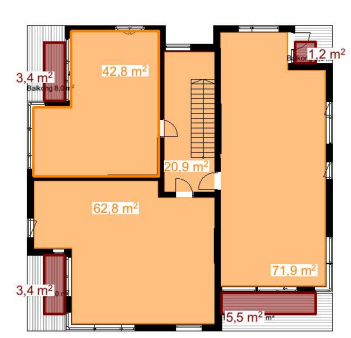

BRA tilgheter: 177m²
 BRA trappeomr.: 21m²
 BRA annet, overbyggt areal: 13m²

3 etg.

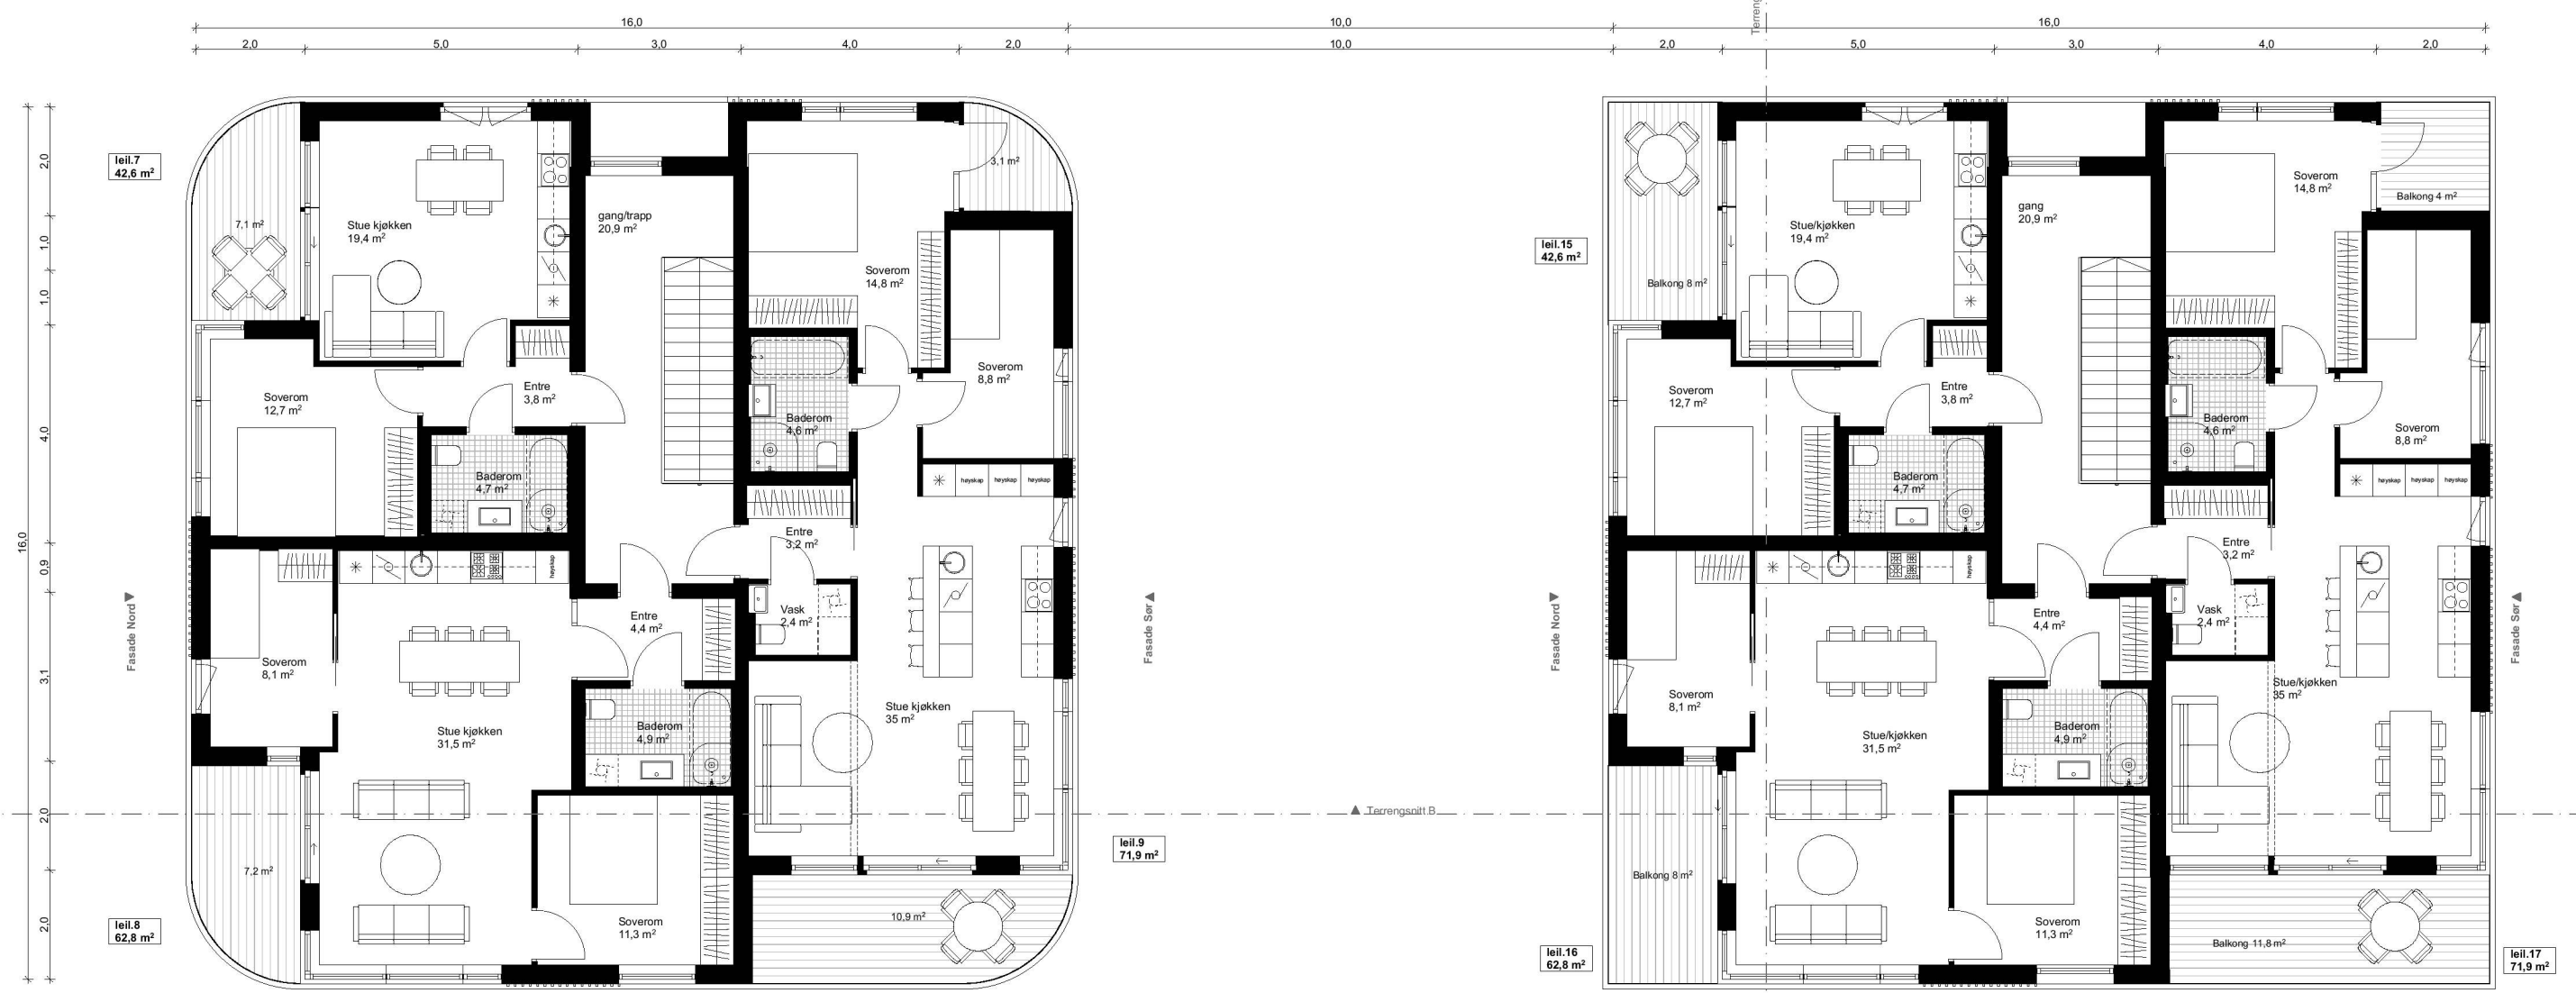

3 etg



målestokk 1:125



Mjåtveitmarka B7

Mjåtveitstø 7, 5918 Frekhaug
 tiltakshaver: Mjåtveitmarka B16 AS

NB! Tegninger/konseptet er Tysseand Arkitektur AS sin eiendom og tilhørende rettigheter iht til åndsverketloven inntil noe annet er avtalt/kontraktfestet.

Fase: Søknadstegninger	Gnr/Bnr: 322/190	Rev.nr.	Dato revidert: 26.01.2023	Dato opprettet: 08.12.2022	Tysseand Arkitektur AS Strandgaten 19 5013 Bergen
Type tegning: Planer 3 etg, areal beregning	Prosjektnr.: 2210	Tegningsnr.: A20-03	sign. kontroll: J.S. M.T.	Målestokk: 1:125, 1:400	magnar@tyark.no 909 55 119

