



# Oversiktskart for 445 / 506

Målestokk 1:2 000  
EUREF89 UTM Sone 32

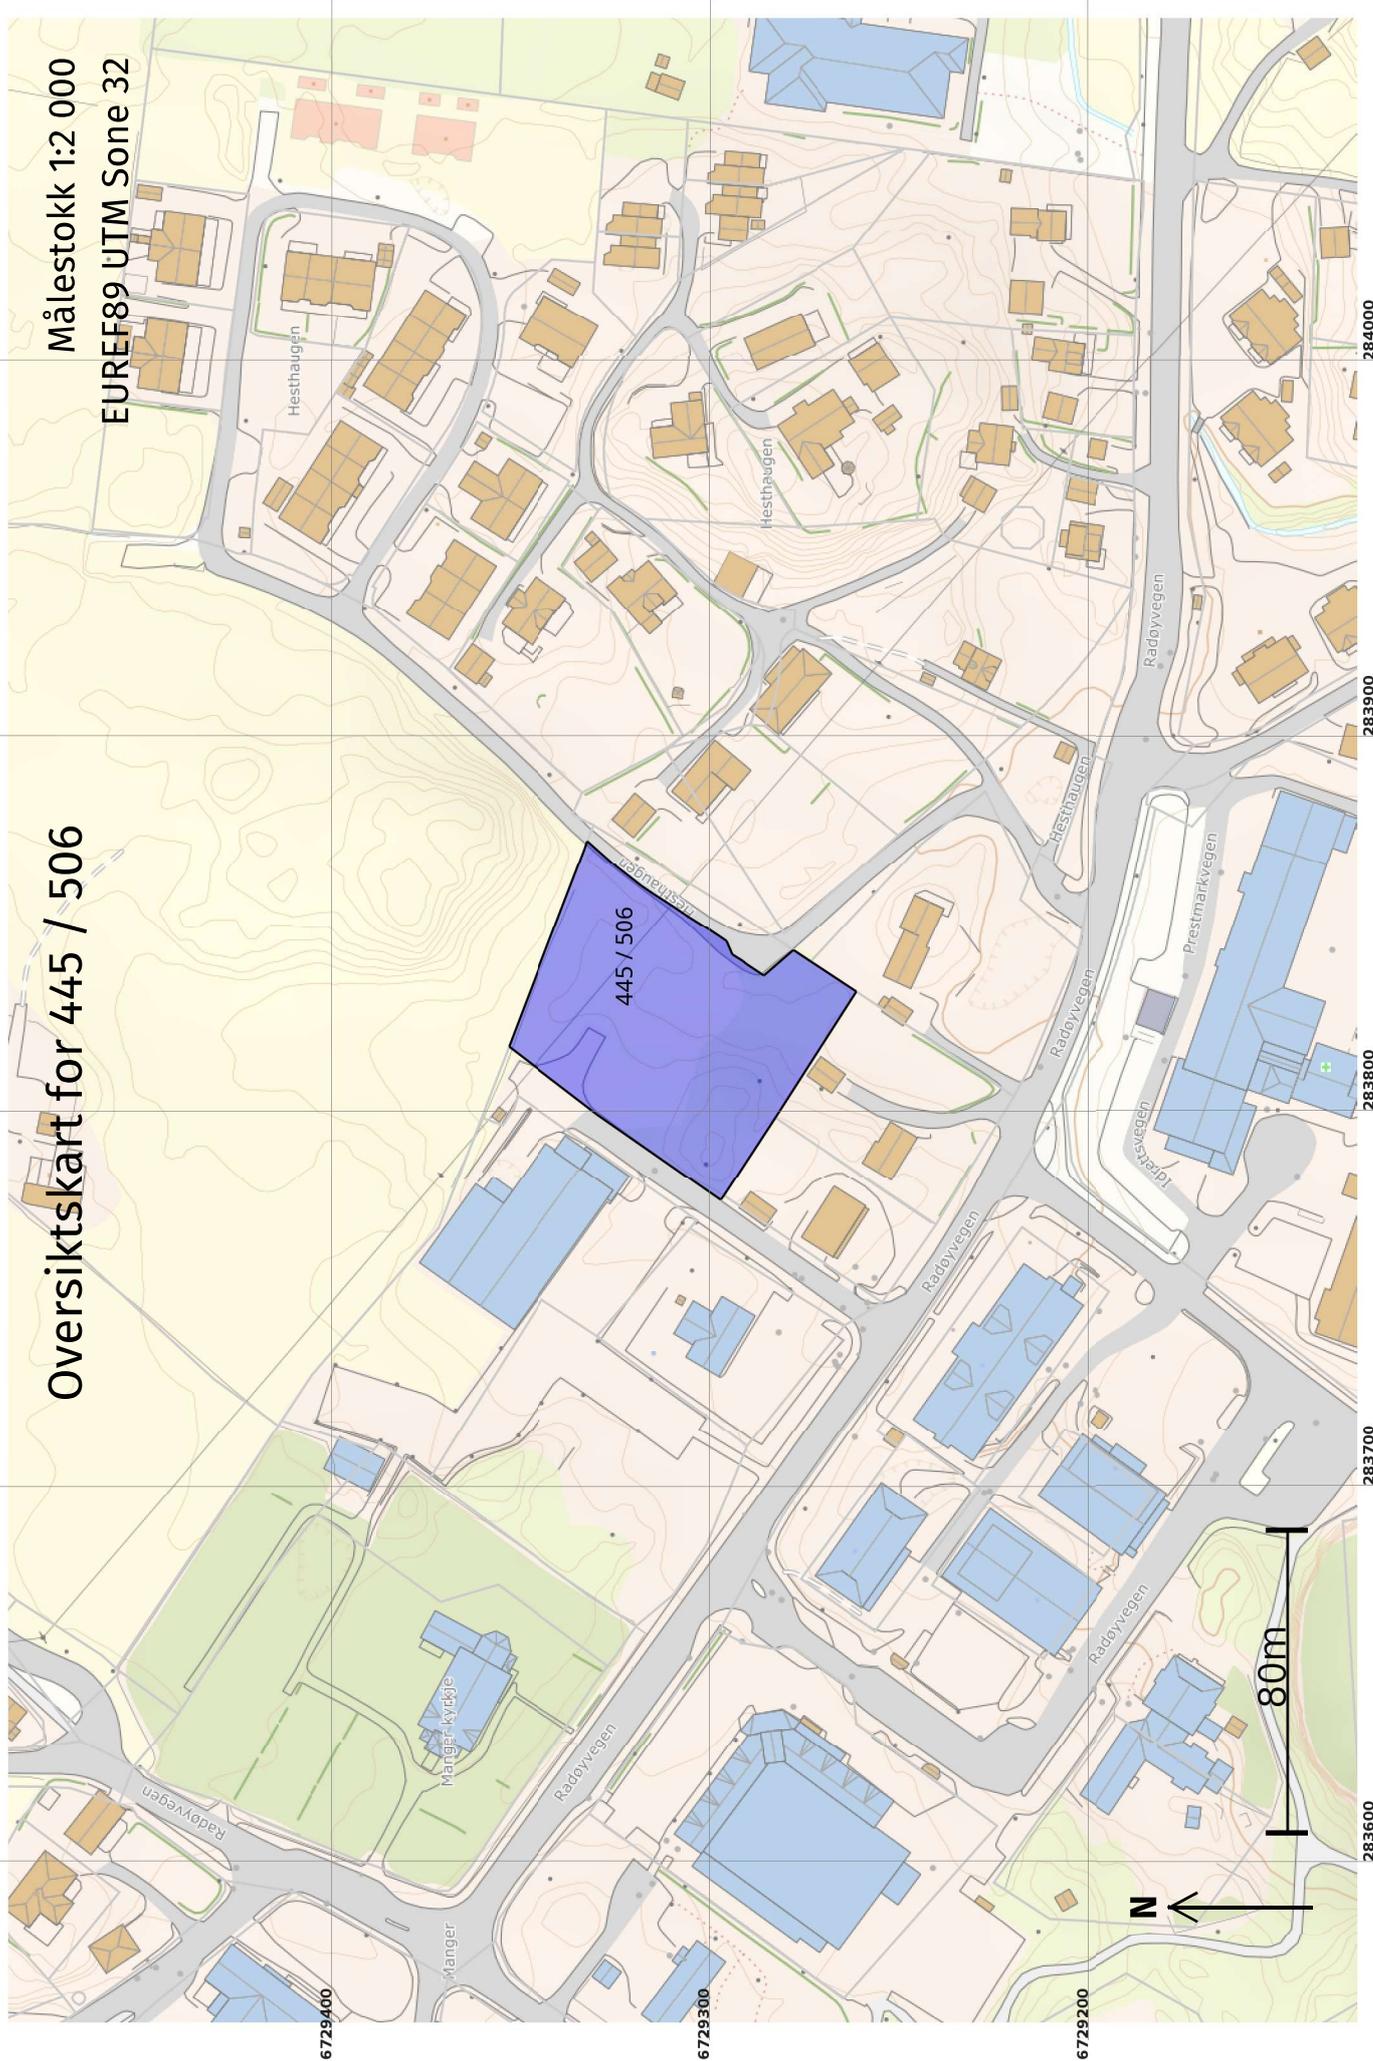

# Teig 1 (Hovudteig) 445 / 506

Målestokk 1:1 000  
EUREF89 UTM Sone 32

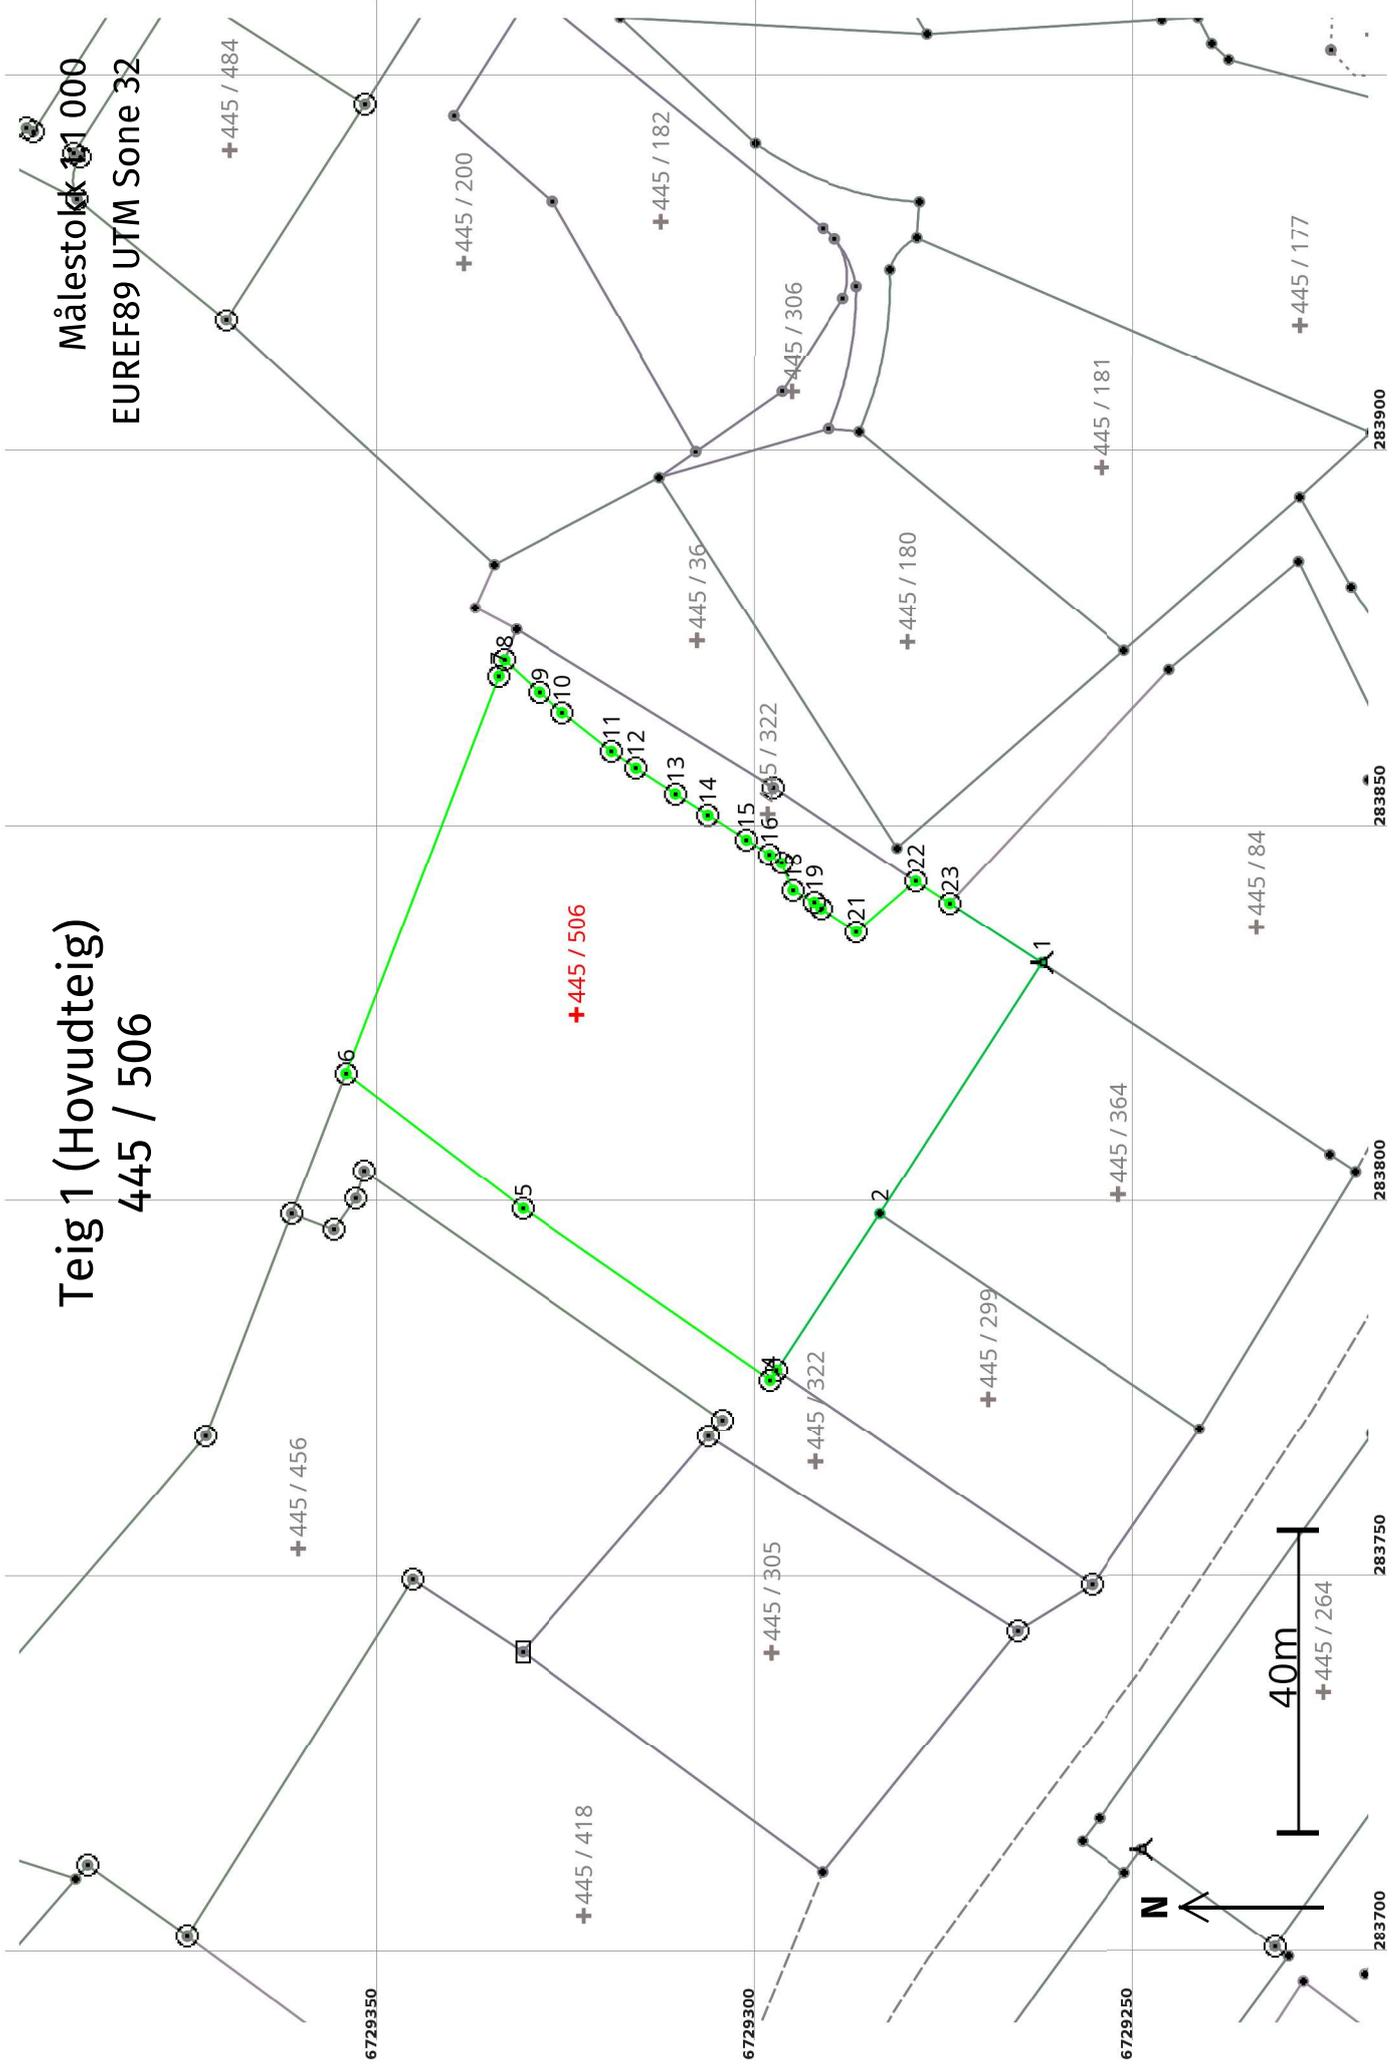

**Areal og koordinatar**

Areal: 4 433,3

Arealmerknad:

**Representasjonssystem:** EUREF89 UTM Sone 32**Nord:** 6729324**Aust:** 283825**Grensepunkt / Grenselinje****Ytre avgrensing**

Løpenr	Nord	Aust	Grensemerke nedsett i / Lengde (m)	Grensepunkttype / Linjeinformasjon	Målemetode	Nøyaktighet (SD i cm)	Radius
1	6729262,96	283831,52	Jordfast stein Bolt		11 Terrengmålt: Totalstasjon	14	
2	6729284,32	283798,14	39,63	Gjerdestolpe	11 Terrengmålt: Totalstasjon	14	
3	6729297,93	283777,33	24,86	Offentleg godkjent grensemerke	96 GNSS: Fasemåling (Real time kinematic)	10	
4	6729298,79	283776,02	1,57	Offentleg godkjent grensemerke	96 GNSS: Fasemåling (Real time kinematic)	1	
5	6729331,46	283798,87	39,87	Offentleg godkjent grensemerke	96 GNSS: Fasemåling (Real time kinematic)	1	
6	6729354,86	283816,82	29,49	Offentleg godkjent grensemerke	96 GNSS: Fasemåling (Real time kinematic)	10	
7	6729334,68	283869,67	56,58	Offentleg godkjent grensemerke	96 GNSS: Fasemåling (Real time kinematic)	10	
8	6729333,92	283871,81	2,26	Offentleg godkjent grensemerke	96 GNSS: Fasemåling (Real time kinematic)	10	
9	6729329,31	283867,54	6,28	Offentleg godkjent grensemerke	96 GNSS: Fasemåling (Real time kinematic)	1	
10	6729326,22	283864,83	4,11	Offentleg godkjent grensemerke	96 GNSS: Fasemåling (Real time kinematic)	1	
11	6729319,70	283859,72	8,28	Offentleg godkjent grensemerke	96 GNSS: Fasemåling (Real time kinematic)	1	
12	6729316,47	283857,50	3,91	Offentleg godkjent grensemerke	96 GNSS: Fasemåling (Real time kinematic)	1	
13	6729311,28	283854,09	6,21	Offentleg godkjent grensemerke	96 GNSS: Fasemåling (Real time kinematic)	1	
			5,14	Offentleg godkjent grensemerke	96 GNSS: Fasemåling (Real time kinematic)	1	

Løpenr	Grensemerke nedsett i /		Lengde (m)	Linjeinformasjon	Målemetode	Nøyaktighet (SD i cm)	Radius
	Nord	Aust					
14	6729306,99	283851,26		Offentleg godkjent grensemerke	96 GNSS: Fasemåling (Real time kinematic)	1	
			6,07				
15	6729301,90	283847,97		Offentleg godkjent grensemerke	96 GNSS: Fasemåling (Real time kinematic)	1	
			3,62				
16	6729298,86	283845,99		Offentleg godkjent grensemerke	96 GNSS: Fasemåling (Real time kinematic)	1	
			1,93				
17	6729297,29	283844,87		Offentleg godkjent grensemerke	96 GNSS: Fasemåling (Real time kinematic)	1	
			3,96				
18	6729295,76	283841,22		Offentleg godkjent grensemerke	96 GNSS: Fasemåling (Real time kinematic)	1	
			3,22				
19	6729292,99	283839,57		Offentleg godkjent grensemerke	96 GNSS: Fasemåling (Real time kinematic)	1	
			1,27				
20	6729292,05	283838,71		Offentleg godkjent grensemerke	96 GNSS: Fasemåling (Real time kinematic)	1	
			5,58				
21	6729287,41	283835,62		Offentleg godkjent grensemerke	96 GNSS: Fasemåling (Real time kinematic)	1	
			10,38				
22	6729279,59	283842,44		Offentleg godkjent grensemerke	96 GNSS: Fasemåling (Real time kinematic)	10	
			5,40				
23	6729275,10	283839,44		Offentleg godkjent grensemerke	96 GNSS: Fasemåling (Real time kinematic)	10	
			14,50				