

**For matrikkeleining:**

Kommune: 4631 - ALVER
Gardsnummer: 323
Bruksnummer: 632

Utskriftsdato/klokkeslett: 22.02.2023 kl. 13:37

Produsert av: Morten Mangerøy Helland

Attestert av: Alver kommune

Orientering om matrikkelbrev

Matrikkelbrevet er heimla i «Lov om eigedomsregistrering» (matrikkellova) av 17. juni 2005. Etter definisjonen i matrikkellova § 3 d) er matrikkelbrevet ei attestert utskrift av matrikkelen som viser alle registrerte opplysningar om ei matrikkeleining ved oppgjeven dato.

Om heilskap og nøyaktigheit i matrikkelbrevet

Matrikkelen vart etablert ved konvertering av data frå tidlegare register. Det kan variere kor gode slike data er med omsyn til heilskap og nøyaktigheit. I enkelte tilfelle kan grensepunkt og grenselinjer mangle heilt eller delvis, eller vere feil registrerte. Det kan også vere feil og manglar ved registrert bygnings- og adresseinformasjon. Heilskap og kartfestingsnøyaktigheit er oftast betre innanfor enn utanfor tettbygde strøk. Ver merksam på at oppgjeve areal for mange matrikkeleiningar og bygg er usikre.

For utfyllande informasjon: www.kartverket.no/matrikkelbrev

Matrikkeleining

Matrikkeleiningstype: Grunneigedom
Bruksnamn:
Etableringsdato: 25.01.2023
Skyld: 0
Er tinglyst: Ja
Har festegrunnar: Nei
Er seksjonert: Nei

Det er ikkje registrert bygg på matrikkeleininga.

Arealrapport

Tekst	Areal	Kommentar
Utrekna areal for 323 / 632	3 071,8 m2	

Eigarforhold

Tinglyste eigarforhold

Rolle	Status	Føds.d./org.nr	Namn	Brukseinin	Adresse	Andel
Heimelshavar		829350122	JM NORGE AS		Postboks 453 1327 LYSAKER	1 / 1

Oversikt over teigar

(EUREF89 UTM Sone 32)

Løpenr	Type	Hovudteig	Nord	Aust	Høgde	Areal	Merknader
1	Teig	Ja	6714194	293531		3 071,8 m2	

Forretningar der matrikkeleininga er involvert

Forretning	Forretningstype	Årsak til feilretting	Forretningsdokumentdato	Kommunal saksreferanse	Nettadresse (URL)	Annan referanse	Status	Tinglysing	Endra dato	Matrikkelføring	Signatur	Dato
------------	-----------------	-----------------------	-------------------------	------------------------	-------------------	-----------------	--------	------------	------------	-----------------	----------	------

Forretning Forretningstype Årsak til feilretting	Forretningsdokumentdato Kommunal saksreferanse Nettadresse (URL) Annan referanse	Status	Tinglysing	Endra dato	Matrikkelføring Signatur Dato
Opprett ny grunneigedom ved frådelling	24.11.2022	Tinglyst		25.01.2023	hellmort 25.01.2023
Oppmålingsforretning	22/5924	Rolle	Matrikkeleining		Arealendring
		Avgjevar	4631 - 323/509		-3 071,7
		Mottakar	4631 - 323/632		3 071,8
		Berørt	4631 - 323/3		0
		Berørt	4631 - 323/29		0
		Berørt	4631 - 323/34		0
		Berørt	4631 - 323/161		0
		Berørt	4631 - 323/529		0
		Berørt	4631 - 323/530		0
		Berørt	4631 - 323/547		0
		Berørt	4631 - 323/569		0
		Berørt	4631 - 323/609		0
		Berørt	4631 - 323/630		0
		Berørt	4631 - 323/631		0

Landmålarnummer	Namn
000201	MORTEN MANGERØY HELLAND

Forretningar der matrikkeleininga er berørt

Forretning Forretningstype Årsak til feilretting	Forretningsdokumentdato Kommunal saksreferanse Nettadresse (URL) Annan referanse	Status	Tinglysing	Endra dato	Matrikkelføring Signatur Dato
--	---	--------	------------	------------	----------------------------------

Forretning Forretningstype Årsak til feilretting	Forretningsdokumentdato Kommunal saksreferanse Nettadresse (URL) Annan referanse	Status	Tinglysing	Endra dato	Matrikkelføring Signatur Dato
Opprett ny grunneigedom ved frådeling Oppmålingsforretning	24.11.2022 22/5924	Tinglyst		25.01.2023	hellmort 25.01.2023
		Rolle	Matrikkeleining		Arealendring
		Avgjevar	4631 - 323/3		-675
		Mottakar	4631 - 323/634		674,9
		Berørt	4631 - 323/1		0
		Berørt	4631 - 323/509		0
		Berørt	4631 - 323/527		0
		Berørt	4631 - 323/528		0
		Berørt	4631 - 323/569		0
		Berørt	4631 - 323/632		0

Landmålarnummer	Namn
000201	MORTEN MANGERØY HELLAND


Opprett ny grunneigedom ved frådeling Oppmålingsforretning	24.11.2022 22/5924	Tinglyst		25.01.2023	hellmort 25.01.2023
		Rolle	Matrikkeleining		Arealendring
		Avgjevar	4631 - 323/530		-97,5
		Mottakar	4631 - 323/633		97,5
		Berørt	4631 - 323/509		0
		Berørt	4631 - 323/632		0

Landmålarnummer	Namn
000201	MORTEN MANGERØY HELLAND

Oversiktskart for 323 / 632

Målestokk 1:5 000
EUREF89/UTM Sone 32



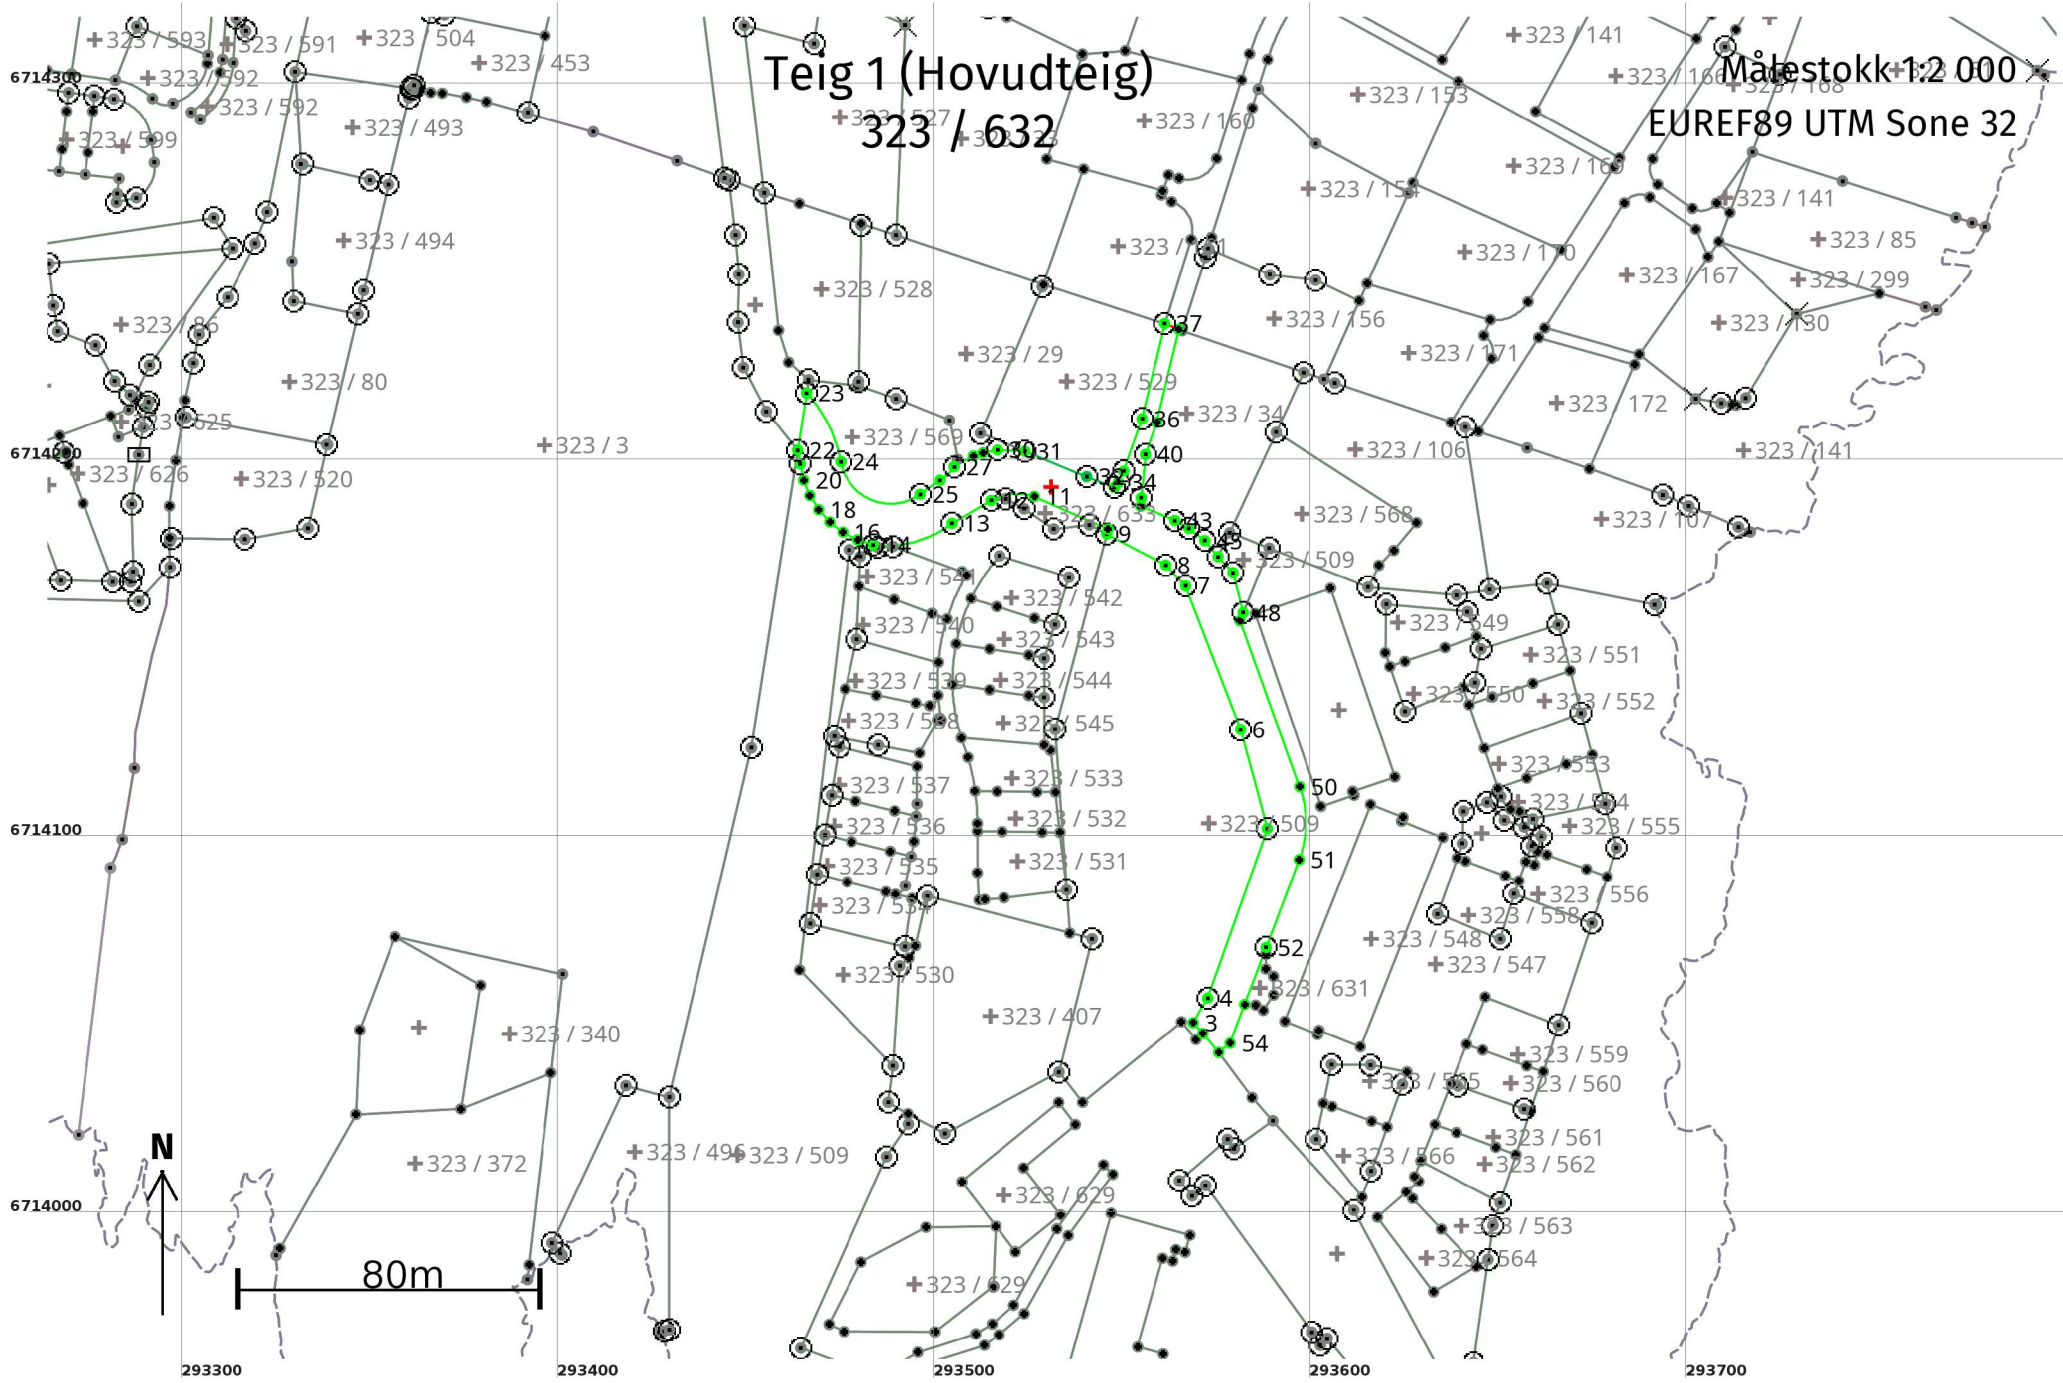

Areal og koordinatar

Areal: 3 071,8

Arealmerknad:

Representasjonspunkt: **Koordinatsystem:** EUREF89 UTM Sone 32

Nord: 6714194

Aust: 293531

Grensepunkt / Grenselinje

Ytre avgrensing

Løpenr	Nord	Aust	Grensemerke nedsett i / Lengde (m)	Grensepunkttype / Linjeinformasjon	Målemetode	Nøyaktighet (SD i cm)	Radius
1	6714044,15	293575,61	6,53	Umerkt	18 Teke frå plan	10	
2	6714049,15	293571,41	3,85	Umerkt	96 GNSS: Fasemåling (Real time kinematic)	1	
3	6714052,02	293568,83	7,60	Umerkt	96 GNSS: Fasemåling (Real time kinematic)	2	
4	6714058,57	293572,69	47,70	Fjell Offentleg godkjent grensemerke	96 GNSS: Fasemåling (Real time kinematic)	1	
5	6714103,57	293588,52	27,25	Jord Offentleg godkjent grensemerke	96 GNSS: Fasemåling (Real time kinematic)	1	
6	6714129,88	293581,45	40,86	Jord Offentleg godkjent grensemerke	96 GNSS: Fasemåling (Real time kinematic)	2	
7	6714168,03	293566,80	7,63	Jord Offentleg godkjent grensemerke	96 GNSS: Fasemåling (Real time kinematic)	1	
8	6714173,55	293561,55	17,71	Jord Offentleg godkjent grensemerke	96 GNSS: Fasemåling (Real time kinematic)	1	
9	6714181,80	293545,87	1,36	Offentleg godkjent grensemerke	96 GNSS: Fasemåling (Real time kinematic)	10	
10	6714183,12	293546,22	21,41	Umerkt	18 Teke frå plan	10	
11	6714191,76	293526,63	11,89	Umerkt	18 Teke frå plan	10	-15,00
12	6714190,71	293515,10	12,03	Mur Offentleg godkjent grensemerke	96 GNSS: Fasemåling (Real time kinematic)	10	
13	6714184,67	293504,70	22,11	Mur Offentleg godkjent grensemerke	96 GNSS: Fasemåling (Real time kinematic)	10	28,00

Løpenr	Nord	Aust	Grensemerke nedsett i / Lengde (m)	Grensepunkttype / Linjeinformasjon	Målemetode	Nøyaktighet (SD i cm)	Radius
14	6714178,95	293483,93	Mur 4,42	Offentleg godkjent grensemerke	96 GNSS: Fasemåling (Real time kinematic)	10	
15	6714180,27	293479,71	4,42	Umerkt	69 Utrekna	10	
16	6714182,31	293475,79	4,42	Umerkt	69 Utrekna	10	
17	6714185,00	293472,30	4,42	Umerkt	69 Utrekna	10	
18	6714188,27	293469,33	4,42	Umerkt	69 Utrekna	10	
19	6714192,02	293466,98	4,42	Umerkt	69 Utrekna	10	
20	6714196,11	293465,33	4,42	Umerkt	69 Utrekna	10	
21	6714200,44	293464,42	Jord 3,69	Offentleg godkjent grensemerke	96 GNSS: Fasemåling (Real time kinematic)	1	
22	6714204,06	293463,73	15,35	Offentleg godkjent grensemerke	96 GNSS: Fasemåling (Real time kinematic)	10	
23	6714219,23	293466,11	Jordfast stein 20,65	Offentleg godkjent grensemerke	96 GNSS: Fasemåling (Real time kinematic)	10	36,50
24	6714201,00	293475,22	Jord 27,15	Offentleg godkjent grensemerke	96 GNSS: Fasemåling (Real time kinematic)	10	-13,50
25	6714192,36	293496,32	Jord 6,41	Offentleg godkjent grensemerke	96 GNSS: Fasemåling (Real time kinematic)	10	
26	6714196,10	293501,53	Asfaltspiker 5,23		96 GNSS: Fasemåling (Real time kinematic)	10	-9,96
27	6714199,67	293505,28	5,87	Offentleg godkjent grensemerke	96 GNSS: Fasemåling (Real time kinematic)	10	
28	6714202,54	293510,40	2,69	Umerkt	96 GNSS: Fasemåling (Real time kinematic)	1	
29	6714203,36	293512,96	3,95	Umerkt	96 GNSS: Fasemåling (Real time kinematic)	1	

Løpenr	Nord	Aust	Grensemerke nedsett i / Lengde (m)	Grensepunkttype / Linjeinformasjon	Målemetode	Nøyaktighet (SD i cm)	Radius
30	6714204,12	293516,83	Jord 7,33	Offentleg godkjent grensemerke	96 GNSS: Fasemåling (Real time kinematic)	1	
31	6714203,76	293524,15	17,70	Offentleg godkjent grensemerke	96 GNSS: Fasemåling (Real time kinematic)	10	
32	6714197,04	293540,53	Fjell 7,89	Offentleg godkjent grensemerke	96 GNSS: Fasemåling (Real time kinematic)	13	
33	6714194,19	293547,89	Jord 1,68	Offentleg godkjent grensemerke	96 GNSS: Fasemåling (Real time kinematic)	10	
34	6714195,49	293548,96	Fjell 3,33	Offentleg godkjent grensemerke	96 GNSS: Fasemåling (Real time kinematic)	10	
35	6714198,50	293550,38	Jord 14,71	Offentleg godkjent grensemerke	96 GNSS: Fasemåling (Real time kinematic)	10	
36	6714212,38	293555,25	Jord 26,00	Offentleg godkjent grensemerke	11 Terrengmålt: Totalstasjon	10	
37	6714237,68	293561,26	Steingjerde 4,00	Offentleg godkjent grensemerke	96 GNSS: Fasemåling (Real time kinematic)	10 1000	
38	6714236,18	293564,97	25,40	Umerkt	69 Utrekna	10	
39	6714211,46	293559,14	9,02	Umerkt	69 Utrekna	10	
40	6714202,94	293556,16	11,60	Offentleg godkjent grensemerke	96 GNSS: Fasemåling (Real time kinematic)	10	
41	6714191,39	293555,03	2,22	Offentleg godkjent grensemerke	96 GNSS: Fasemåling (Real time kinematic)	10	
42	6714189,18	293554,87	9,85	Umerkt	96 GNSS: Fasemåling (Real time kinematic)	1	
43	6714185,40	293563,96	Jord 4,31	Offentleg godkjent grensemerke	96 GNSS: Fasemåling (Real time kinematic)	1	
44	6714183,28	293567,71	Jord 5,30	Offentleg godkjent grensemerke	96 GNSS: Fasemåling (Real time kinematic)	1	
45	6714180,04	293571,91	Jord 5,54	Offentleg godkjent grensemerke	96 GNSS: Fasemåling (Real time kinematic)	1	

Løpenr	Nord	Aust	Grensemerke nedsett i / Lengde (m)	Grensepunkttype / Linjeinformasjon	Målemetode	Nøyaktighet (SD i cm)	Radius
46	6714175,78	293575,45	Jord 5,82	Offentleg godkjent grensemerke	96 GNSS: Fasemåling (Real time kinematic)	1	
47	6714171,51	293579,41	Jord 10,93	Offentleg godkjent grensemerke	96 GNSS: Fasemåling (Real time kinematic)	1	
48	6714160,91	293582,11		Offentleg godkjent grensemerke	96 GNSS: Fasemåling (Real time kinematic)	10	
49	6714158,77	293581,22		Umerkt	18 Teke frå plan	10	
50	6714114,70	293597,13		Umerkt	69 Utrekna	10	28,00
51	6714095,33	293597,00		Umerkt	69 Utrekna	10	
52	6714072,02	293588,21		Offentleg godkjent grensemerke	96 GNSS: Fasemåling (Real time kinematic)	10	
53	6714056,87	293582,50		Umerkt	96 GNSS: Fasemåling (Real time kinematic)	10	
54	6714046,61	293578,65		Umerkt	18 Teke frå plan	10	