


Teig 1 (Hovedteig) 322 / 290

Målestokk 1:250
EUREF89 UTM Sone 32

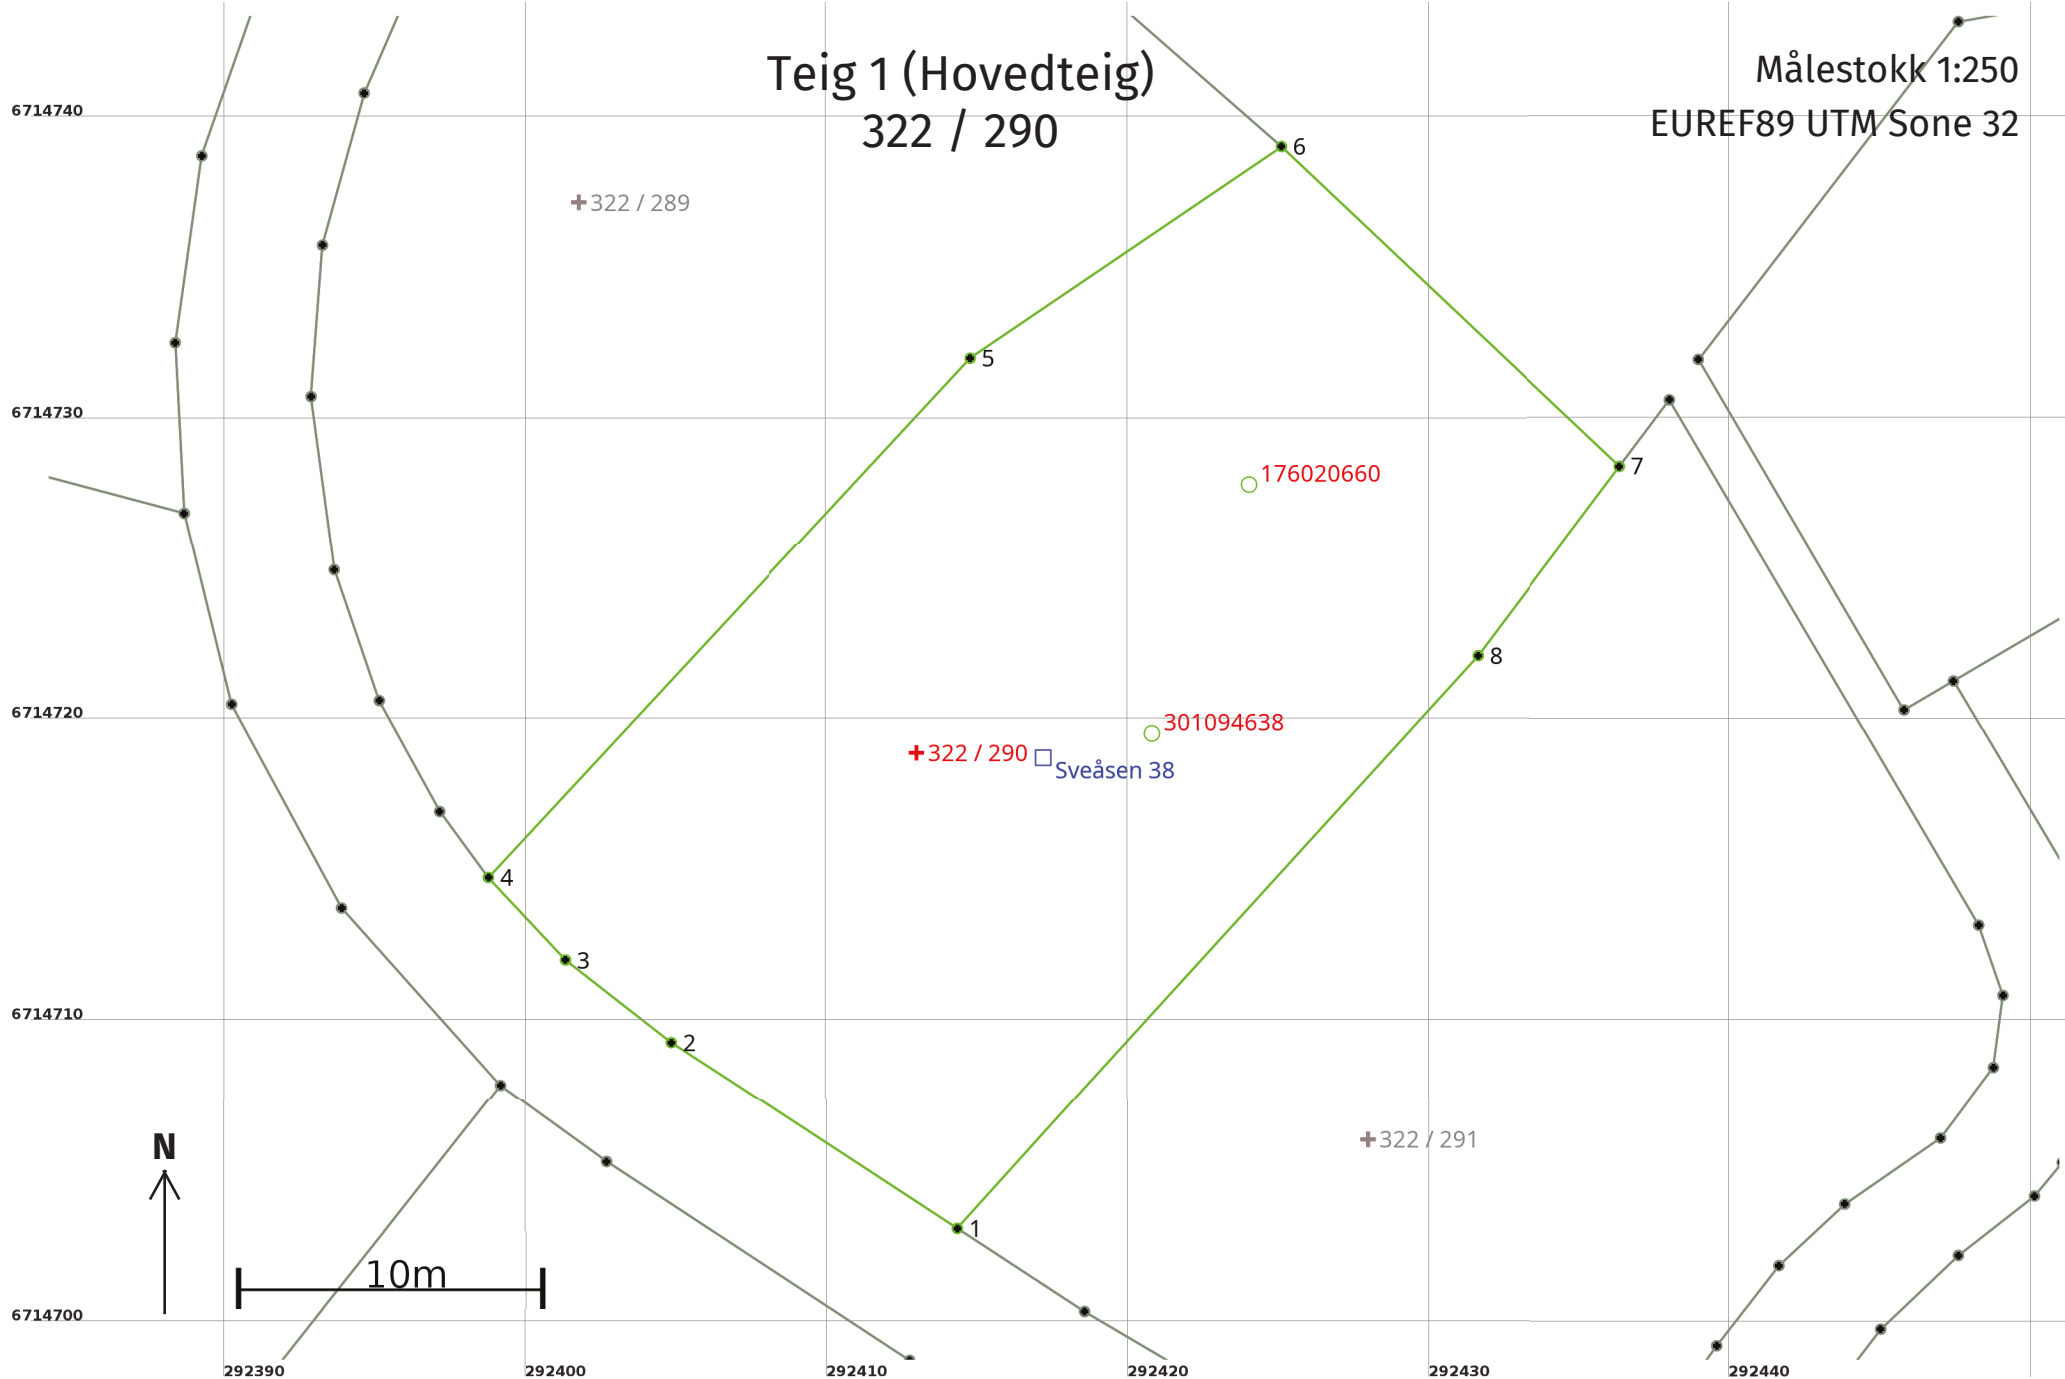

Areal og koordinater

Areal: 651,9

Arealmerknad:

Representasjonspunkt: Koordinatsystem: EUREF89 UTM Sone 32

Nord: 6714719

Øst: 292413

Grensepunkt / Grenselinje

Ytre avgrensing

Løpenr	Nord	Øst	Grensemerke nedsatt i / Lengde (m)	Grensepunkttype / Linjeinformasjon	Målemetode	Nøyaktighet (SD i cm)	Radius
1	6714703,27	292414,32	11,33	Umerket	96 GNSS: Fasemåling (Real time kinematic)	10	
2	6714709,45	292404,82	4,45	Umerket	96 GNSS: Fasemåling (Real time kinematic)	10	
3	6714712,19	292401,32	3,75	Umerket	96 GNSS: Fasemåling (Real time kinematic)	10	
4	6714714,92	292398,76	23,54	Umerket	96 GNSS: Fasemåling (Real time kinematic)	10	
5	6714732,18	292414,78	12,46	Umerket	96 GNSS: Fasemåling (Real time kinematic)	10	
6	6714739,18	292425,08	15,46	Umerket	96 GNSS: Fasemåling (Real time kinematic)	10	
7	6714728,57	292436,33	7,87	Umerket	96 GNSS: Fasemåling (Real time kinematic)	10	
8	6714722,28	292431,60	25,69	Umerket	96 GNSS: Fasemåling (Real time kinematic)	10	