



Oversiktskart for 322 / 285

Målestokk 1:1 000
EUREF89 UTM Sone 32

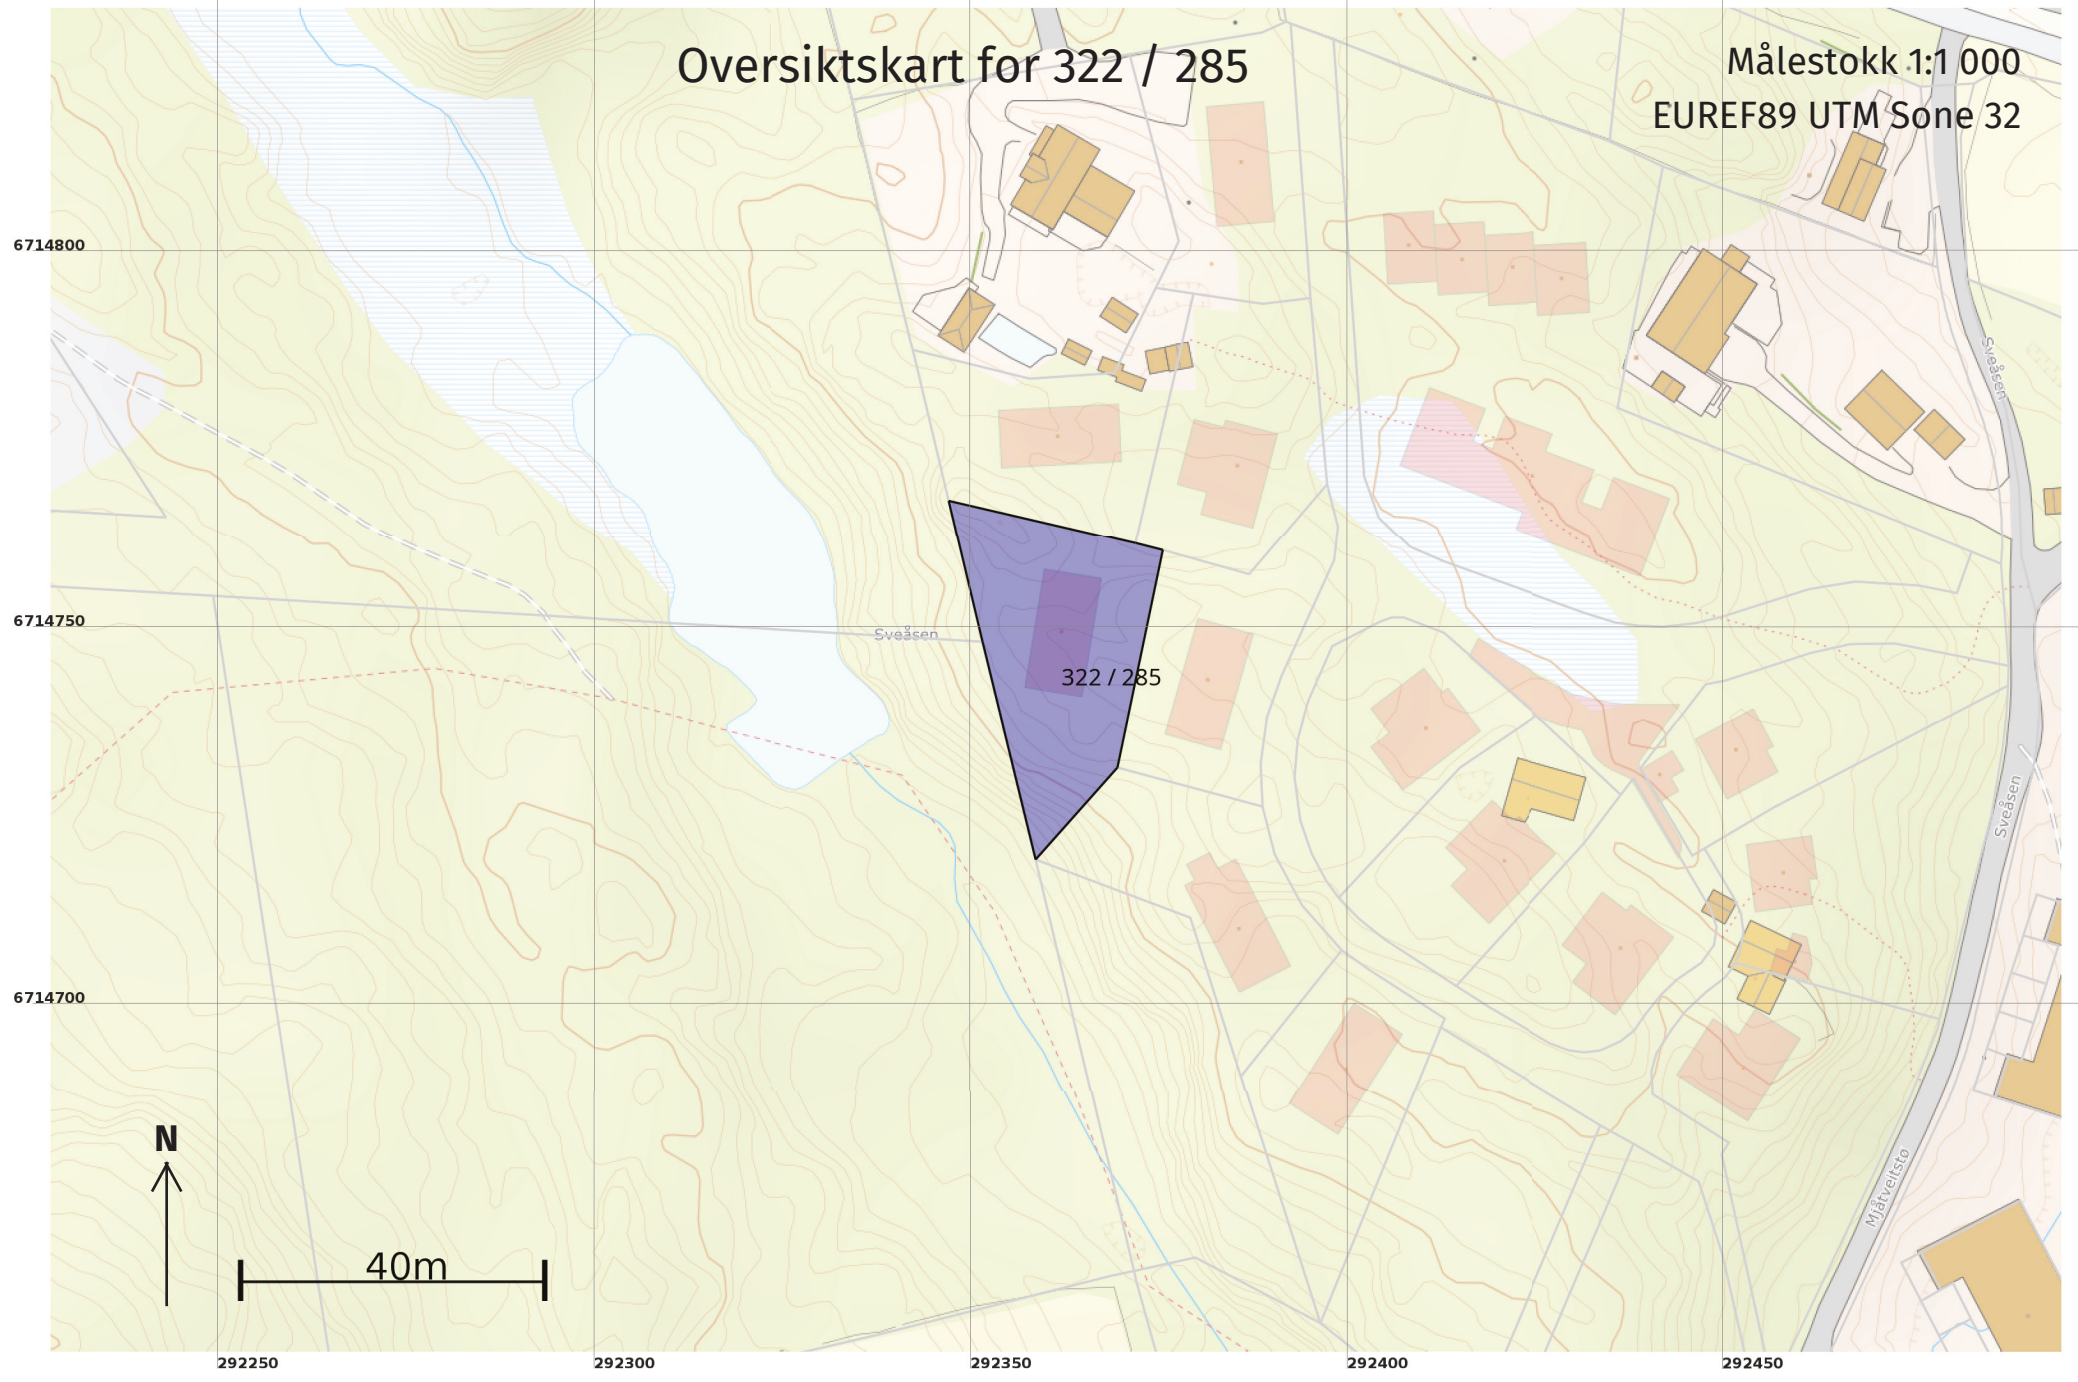

Teig 1 (Hovedteig) 322 / 285

Målestokk 1:500
EUREF89 UTM Sone 32

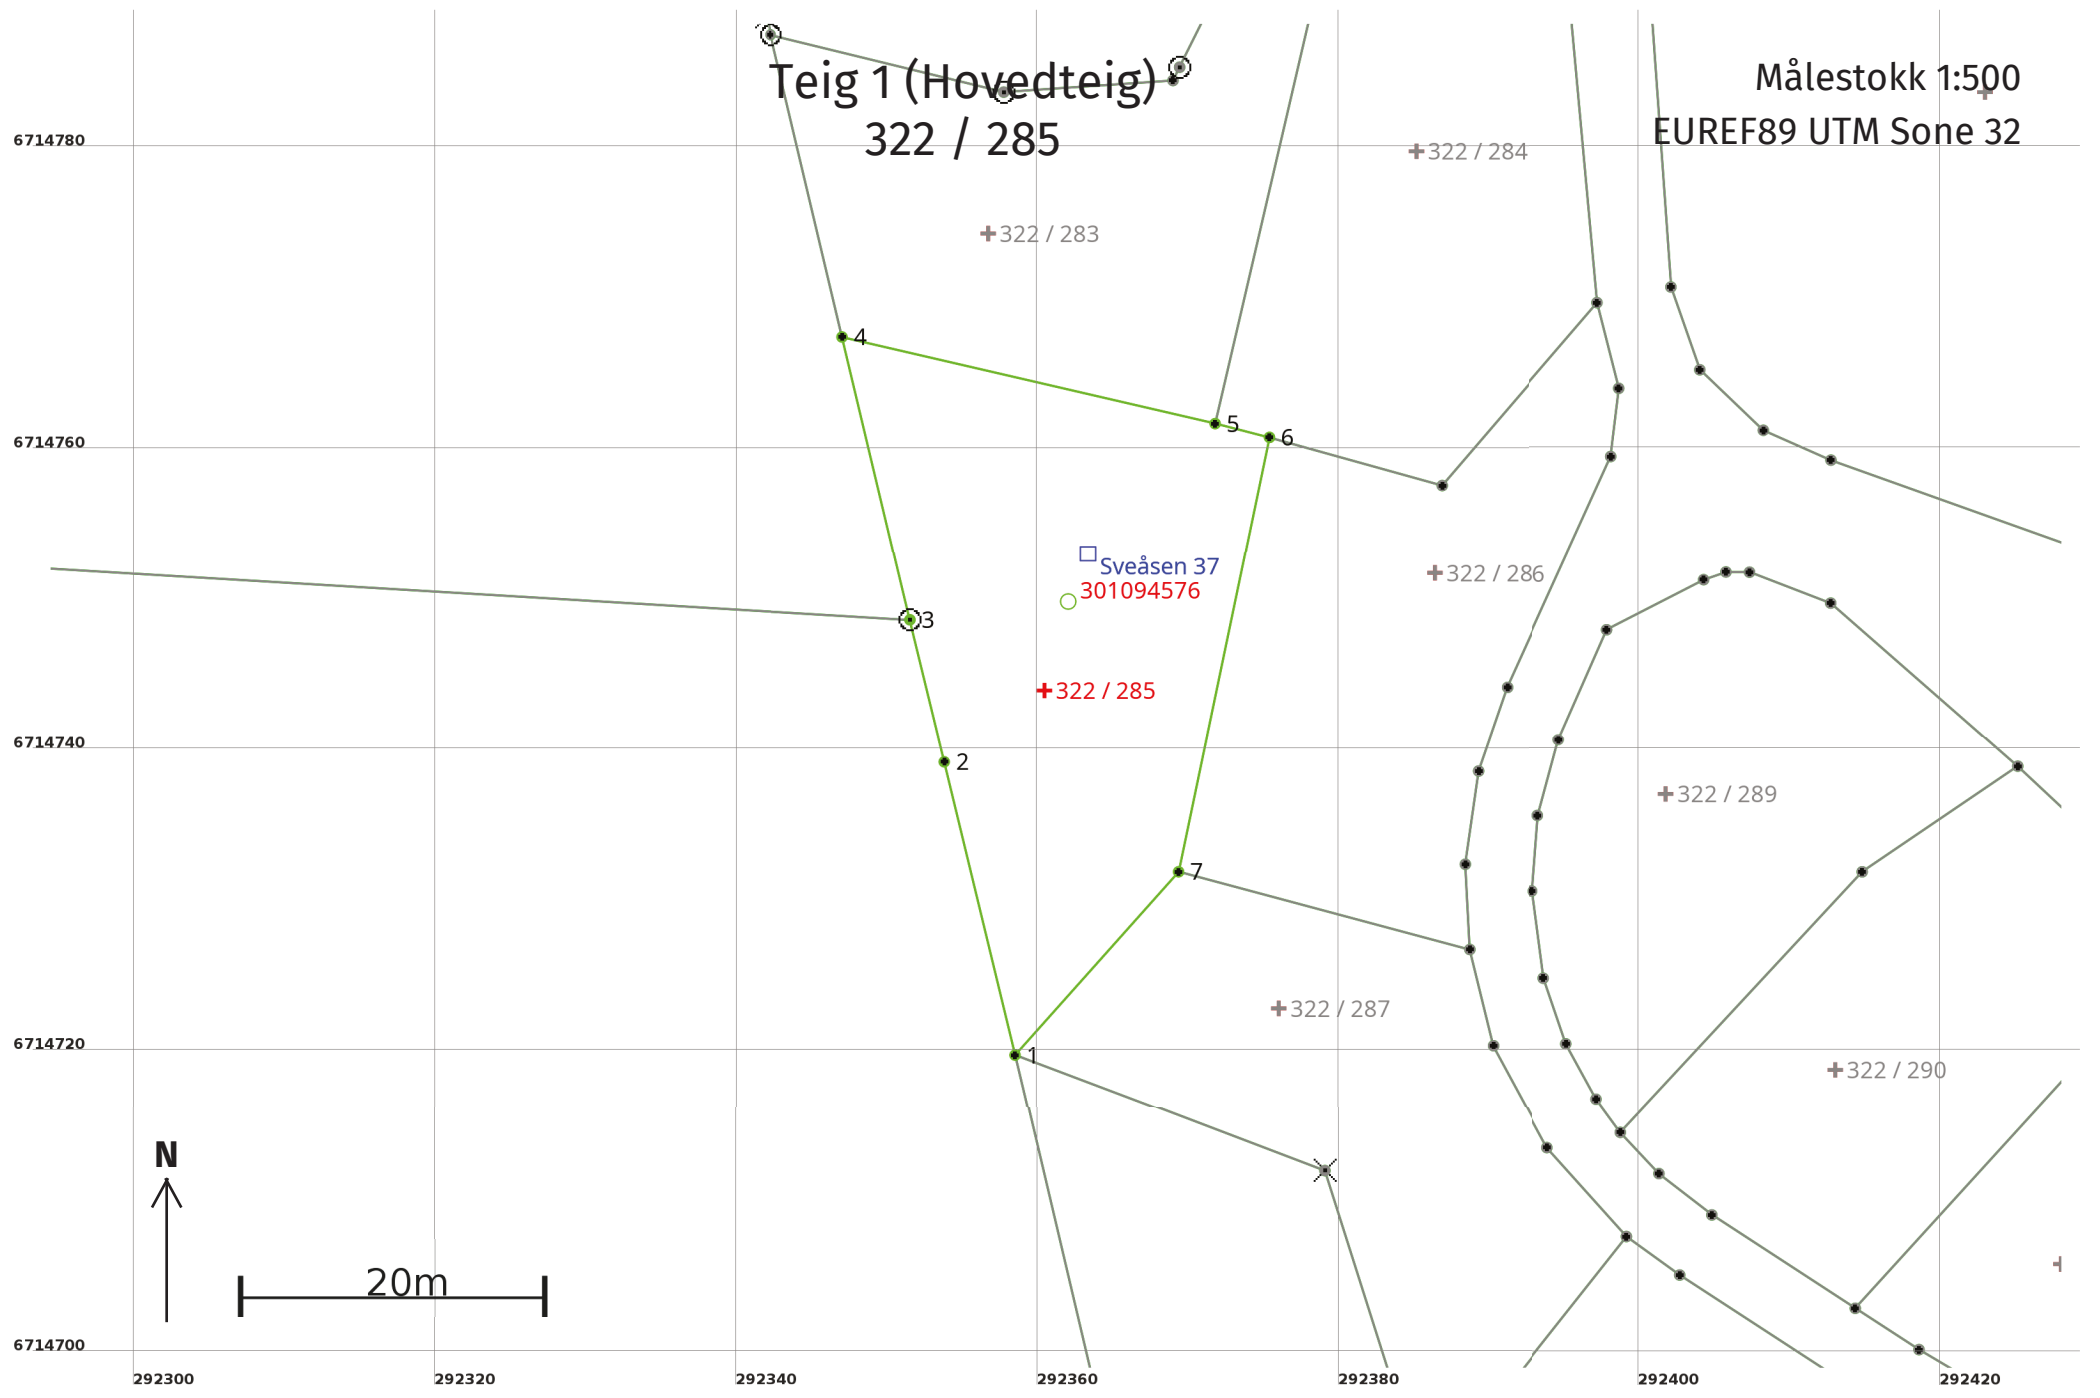

Areal og koordinater

Areal: 758,3

Arealmerknad:

Representasjonspunkt: Koordinatsystem: EUREF89 UTM Sone 32

Nord: 6714744

Øst: 292361

Grensepunkt / Grenselinje

Ytre avgrensing

Løpenr	Nord	Øst	Grensemerke nedsatt i / Lengde (m)	Grensepunkttype / Linjeinformasjon	Målemetode	Nøyaktighet (SD i cm)	Radius
1	6714720,04	292358,56	20,00	Umerket	69 Beregnet	10	
2	6714739,48	292353,87	9,68	Jord Gjerdestolpe	11 Terrengmålt: Totalstasjon	10	
3	6714748,89	292351,60	19,36	Fjell Offentlig godkjent grensemerke	11 Terrengmålt: Totalstasjon	10	
4	6714767,72	292347,10	25,37	Umerket	96 GNSS: Fasemåling (Real time kinematic)	10	
5	6714761,99	292371,81	3,71	Umerket	96 GNSS: Fasemåling (Real time kinematic)	10	
6	6714761,08	292375,41	29,51	Umerket	96 GNSS: Fasemåling (Real time kinematic)	10	
7	6714732,19	292369,39	16,28	Umerket	96 GNSS: Fasemåling (Real time kinematic)	10	