


Oversiktskart for 322 / 284


Målestokk 1:1 000
EUREF89 UTM Sone 32

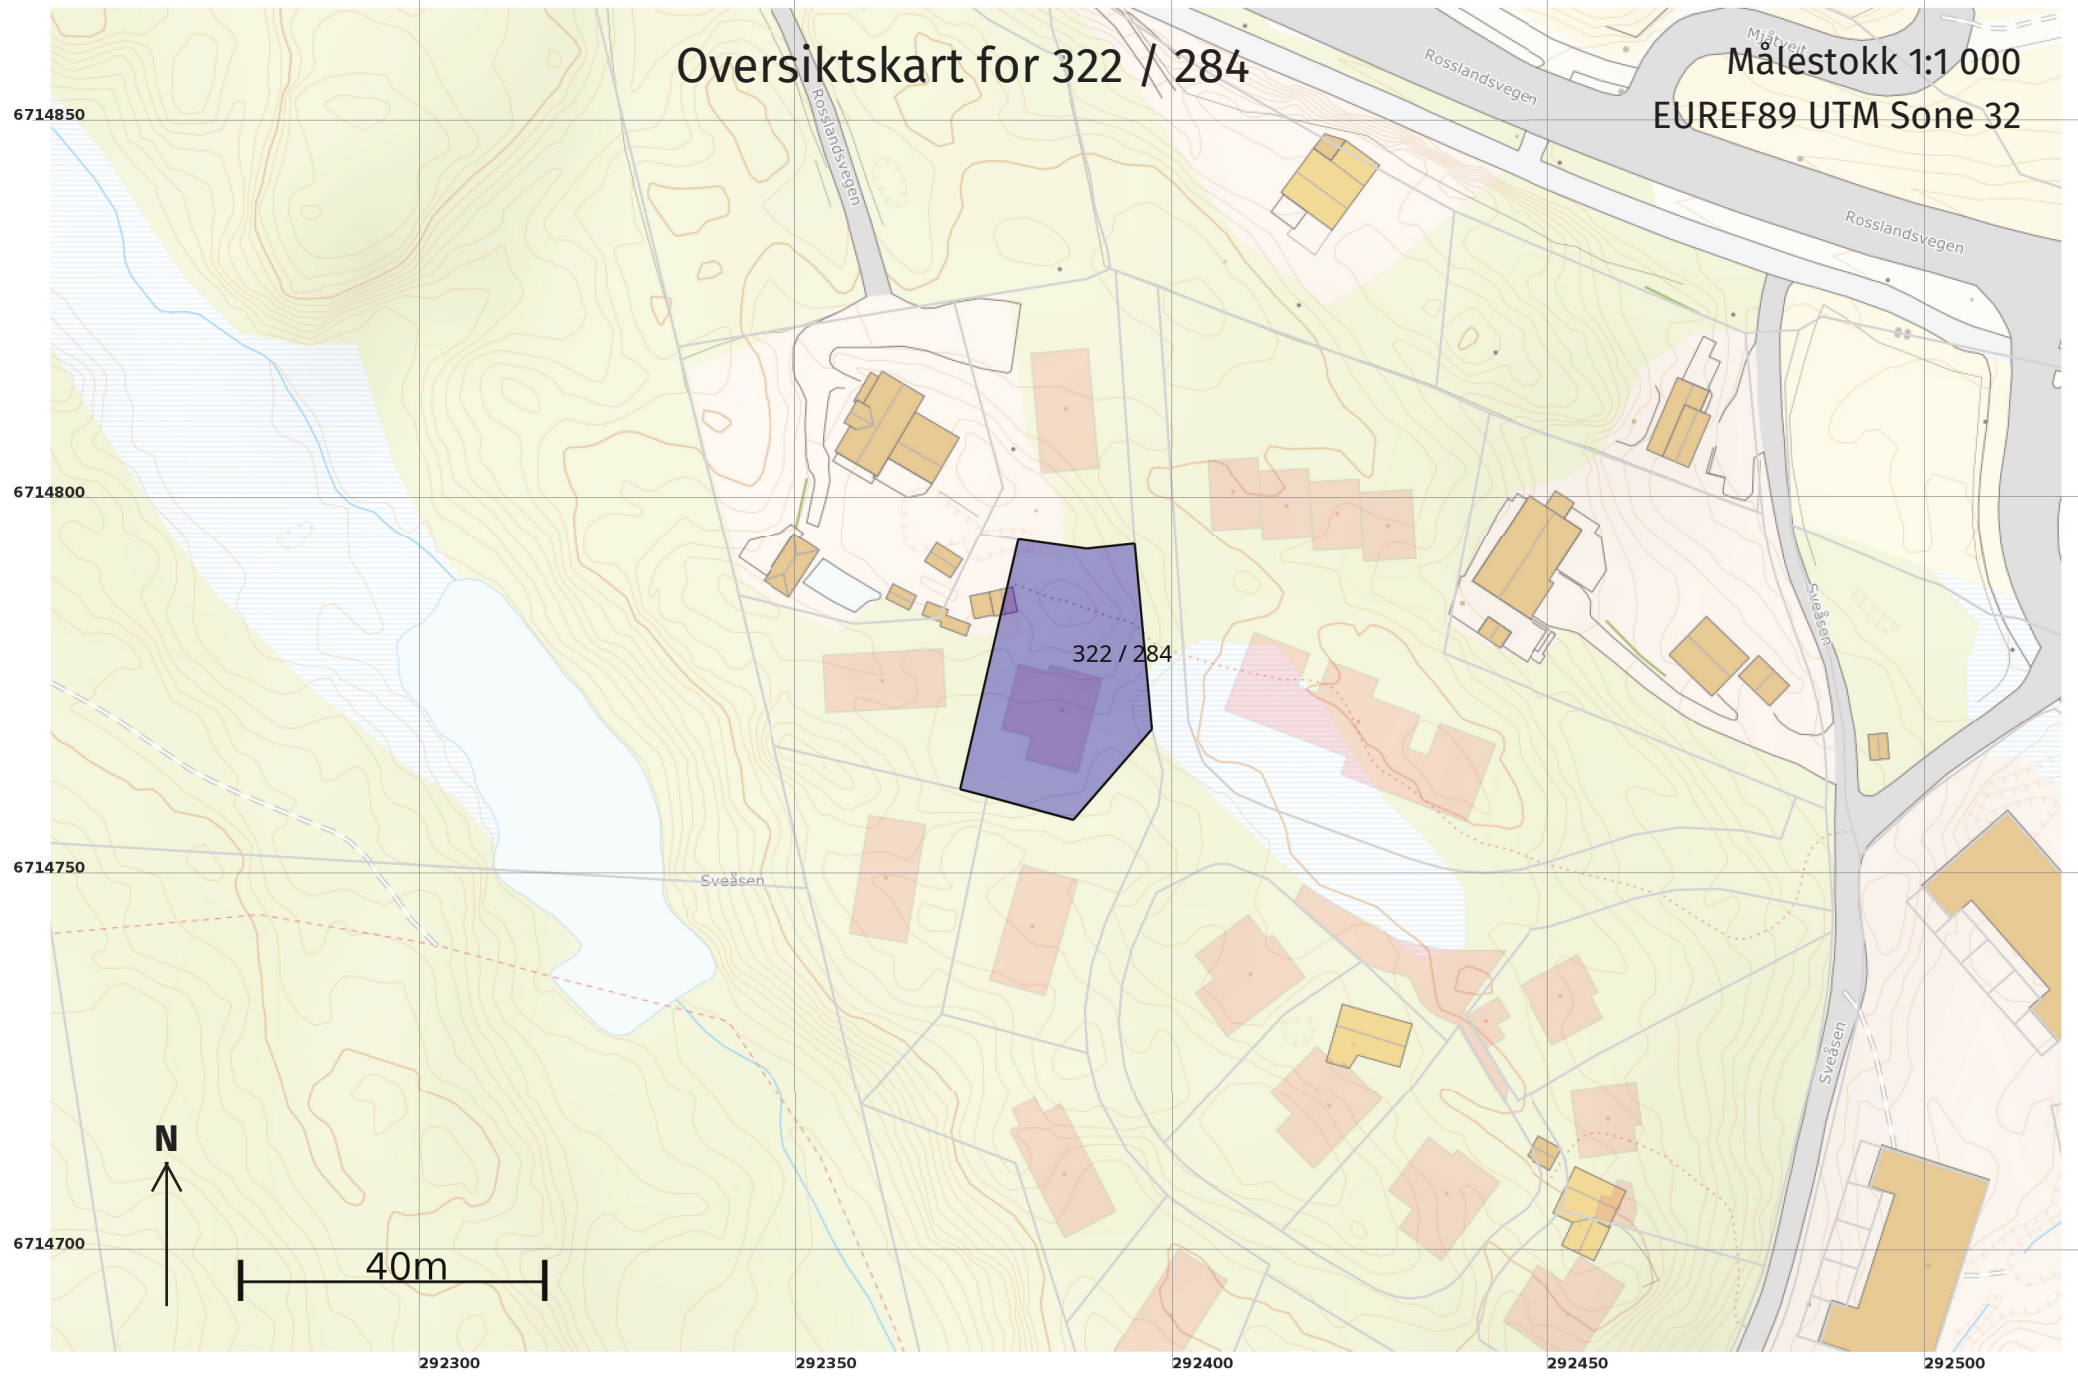

Teig 1 (Hovedteig)

322 / 284

Målestokk 1:250
EUREF89 UTM Sone 32

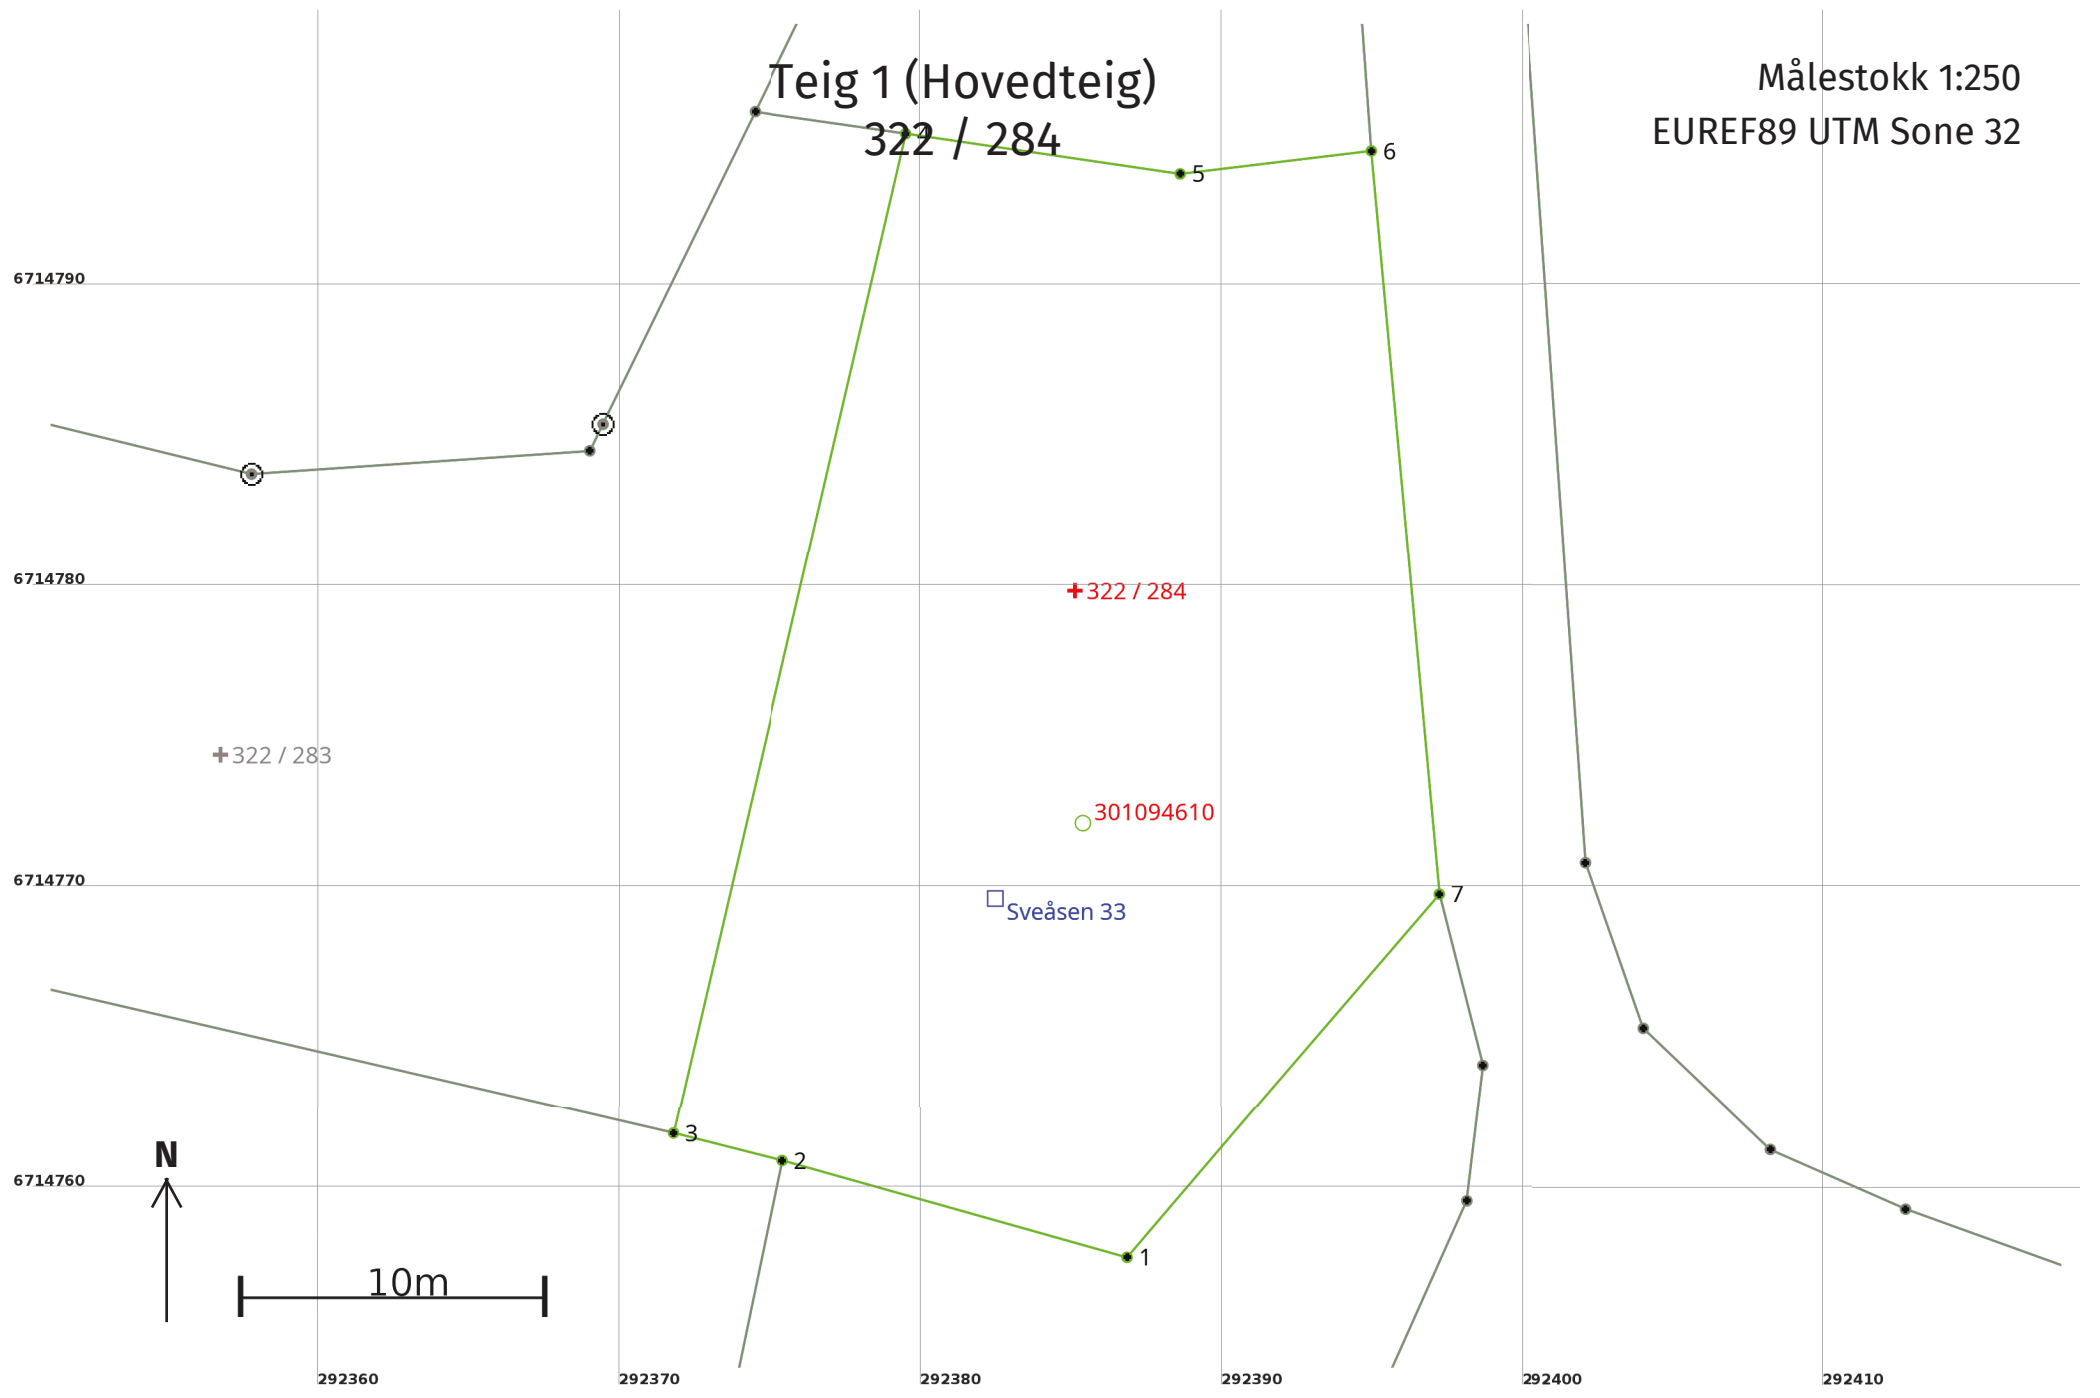

Areal og koordinater

Areal: 684

Arealmerknad:

Representasjonspunkt: Koordinatsystem: EUREF89 UTM Sone 32

Nord: 6714780

Øst: 292385

Grensepunkt / Grenselinje

Ytre avgrensing

Løpenr	Nord	Øst	Grensemerke nedsatt i / Lengde (m)	Grensepunkttype / Linjeinformasjon	Målemetode	Nøyaktighet (SD i cm)	Radius
1	6714757,89	292386,85	11,88	Umerket	96 GNSS: Fasemåling (Real time kinematic)	10	
2	6714761,08	292375,41	3,71	Umerket	96 GNSS: Fasemåling (Real time kinematic)	10	
3	6714761,99	292371,81	34,08	Umerket	96 GNSS: Fasemåling (Real time kinematic)	10	
4	6714795,18	292379,54	9,19	Umerket	96 GNSS: Fasemåling (Real time kinematic)	10	
5	6714793,85	292388,63	6,38	Umerket	96 GNSS: Fasemåling (Real time kinematic)	10	
6	6714794,61	292394,96	24,76	Umerket	96 GNSS: Fasemåling (Real time kinematic)	10	
7	6714769,95	292397,21	15,90	Umerket	96 GNSS: Fasemåling (Real time kinematic)	10	