


Oversiktskart for 322 / 296

Målestokk 1:1 000
EUREF89 UTM Sone 32

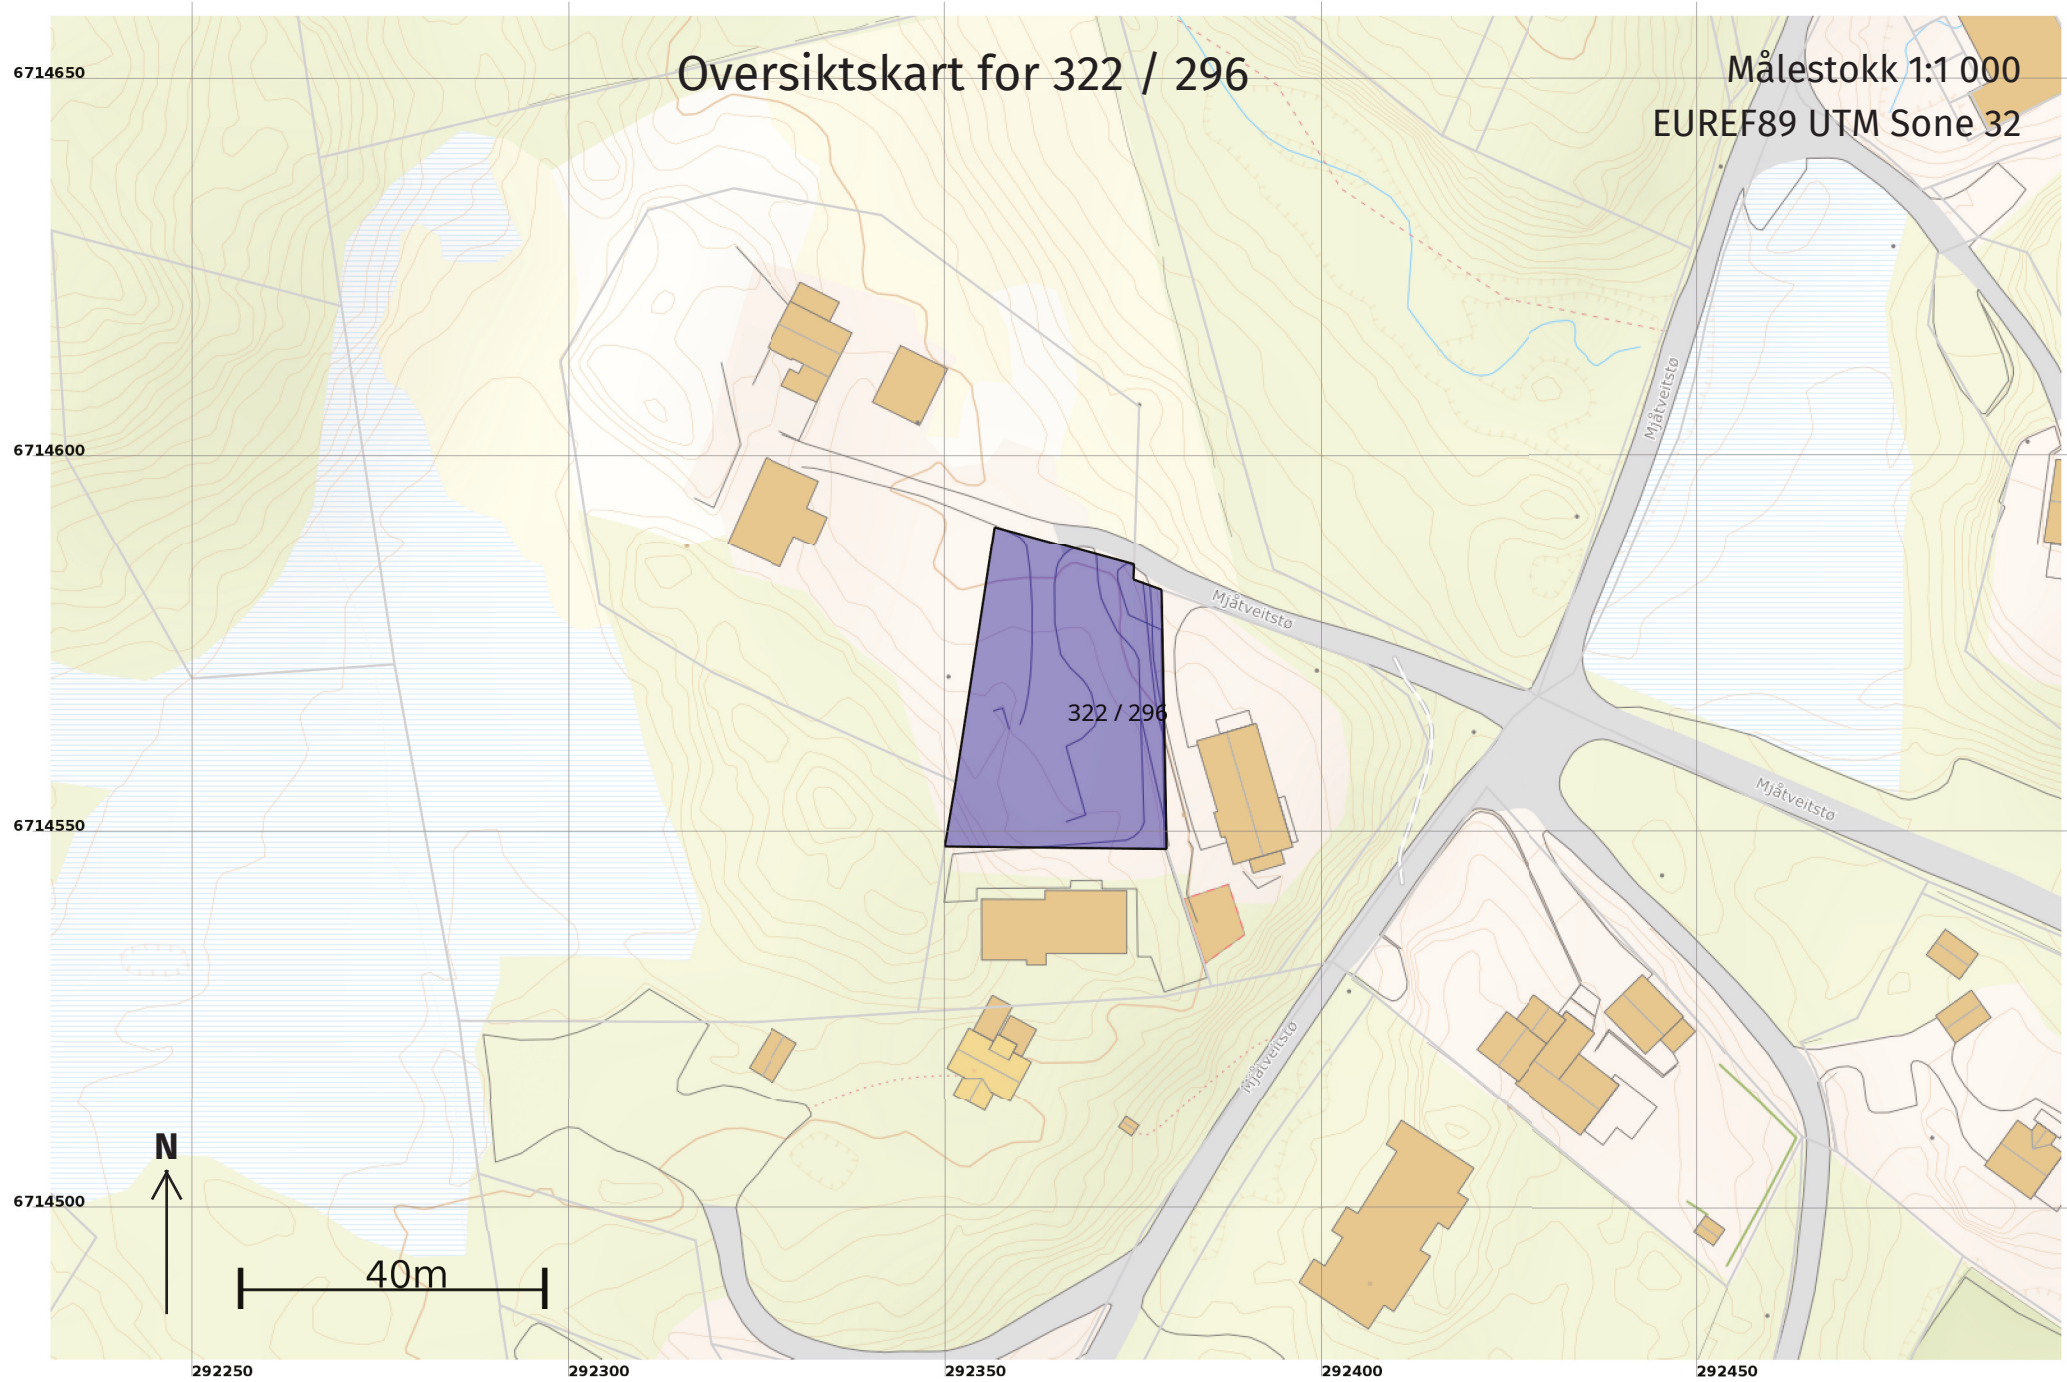

Teig 1 (Hovedteig) 322 / 296

+322 / 80

Målestokk 1:500
EUREF89 UTM Sone 32

+322 / 274

6714600

6714580

+322 / 16

6714560

6714540

N

20m

292300

292320

292340

292360

292380

292400

292420

+322 / 296

176020725

+322 / 109

+322 / 111

Areal og koordinater

Areal: 1 019,8

Arealmerknad:

Representasjonspunkt: Koordinatsystem: EUREF89 UTM Sone 32

Nord: 6714567

Øst: 292365

Grensepunkt / Grenselinje

Ytre avgrensing

Løpenr	Nord	Øst	Grensemerke nedsatt i / Lengde (m)	Grensepunkttype / Linjeinformasjon	Målemetode	Nøyaktighet (SD i cm)	Radius
1	6714548,85	292350,04	8,70	Umerket	96 GNSS: Fasemåling (Real time kinematic)	10	
2	6714557,44	292351,45	34,37	Fjell Offentlig godkjent grensemerke	96 GNSS: Fasemåling (Real time kinematic)	10	
3	6714591,42	292356,61	19,15	Jord Offentlig godkjent grensemerke	96 GNSS: Fasemåling (Real time kinematic)	10	
4	6714586,26	292375,06	1,99	Jord Offentlig godkjent grensemerke	96 GNSS: Fasemåling (Real time kinematic)	10	
5	6714584,27	292374,98	4,01	Jord Offentlig godkjent grensemerke	96 GNSS: Fasemåling (Real time kinematic)	10	
6	6714582,90	292378,75	34,41	Jord Offentlig godkjent grensemerke	96 GNSS: Fasemåling (Real time kinematic)	10	
7	6714548,51	292379,41	29,37	Umerket	96 GNSS: Fasemåling (Real time kinematic)	10	