


1:1000 (A3)

Sporing renovasjonsbil (12m) 1:500 (A3)

Sporing brannbil (8m) 1:500 (A3)

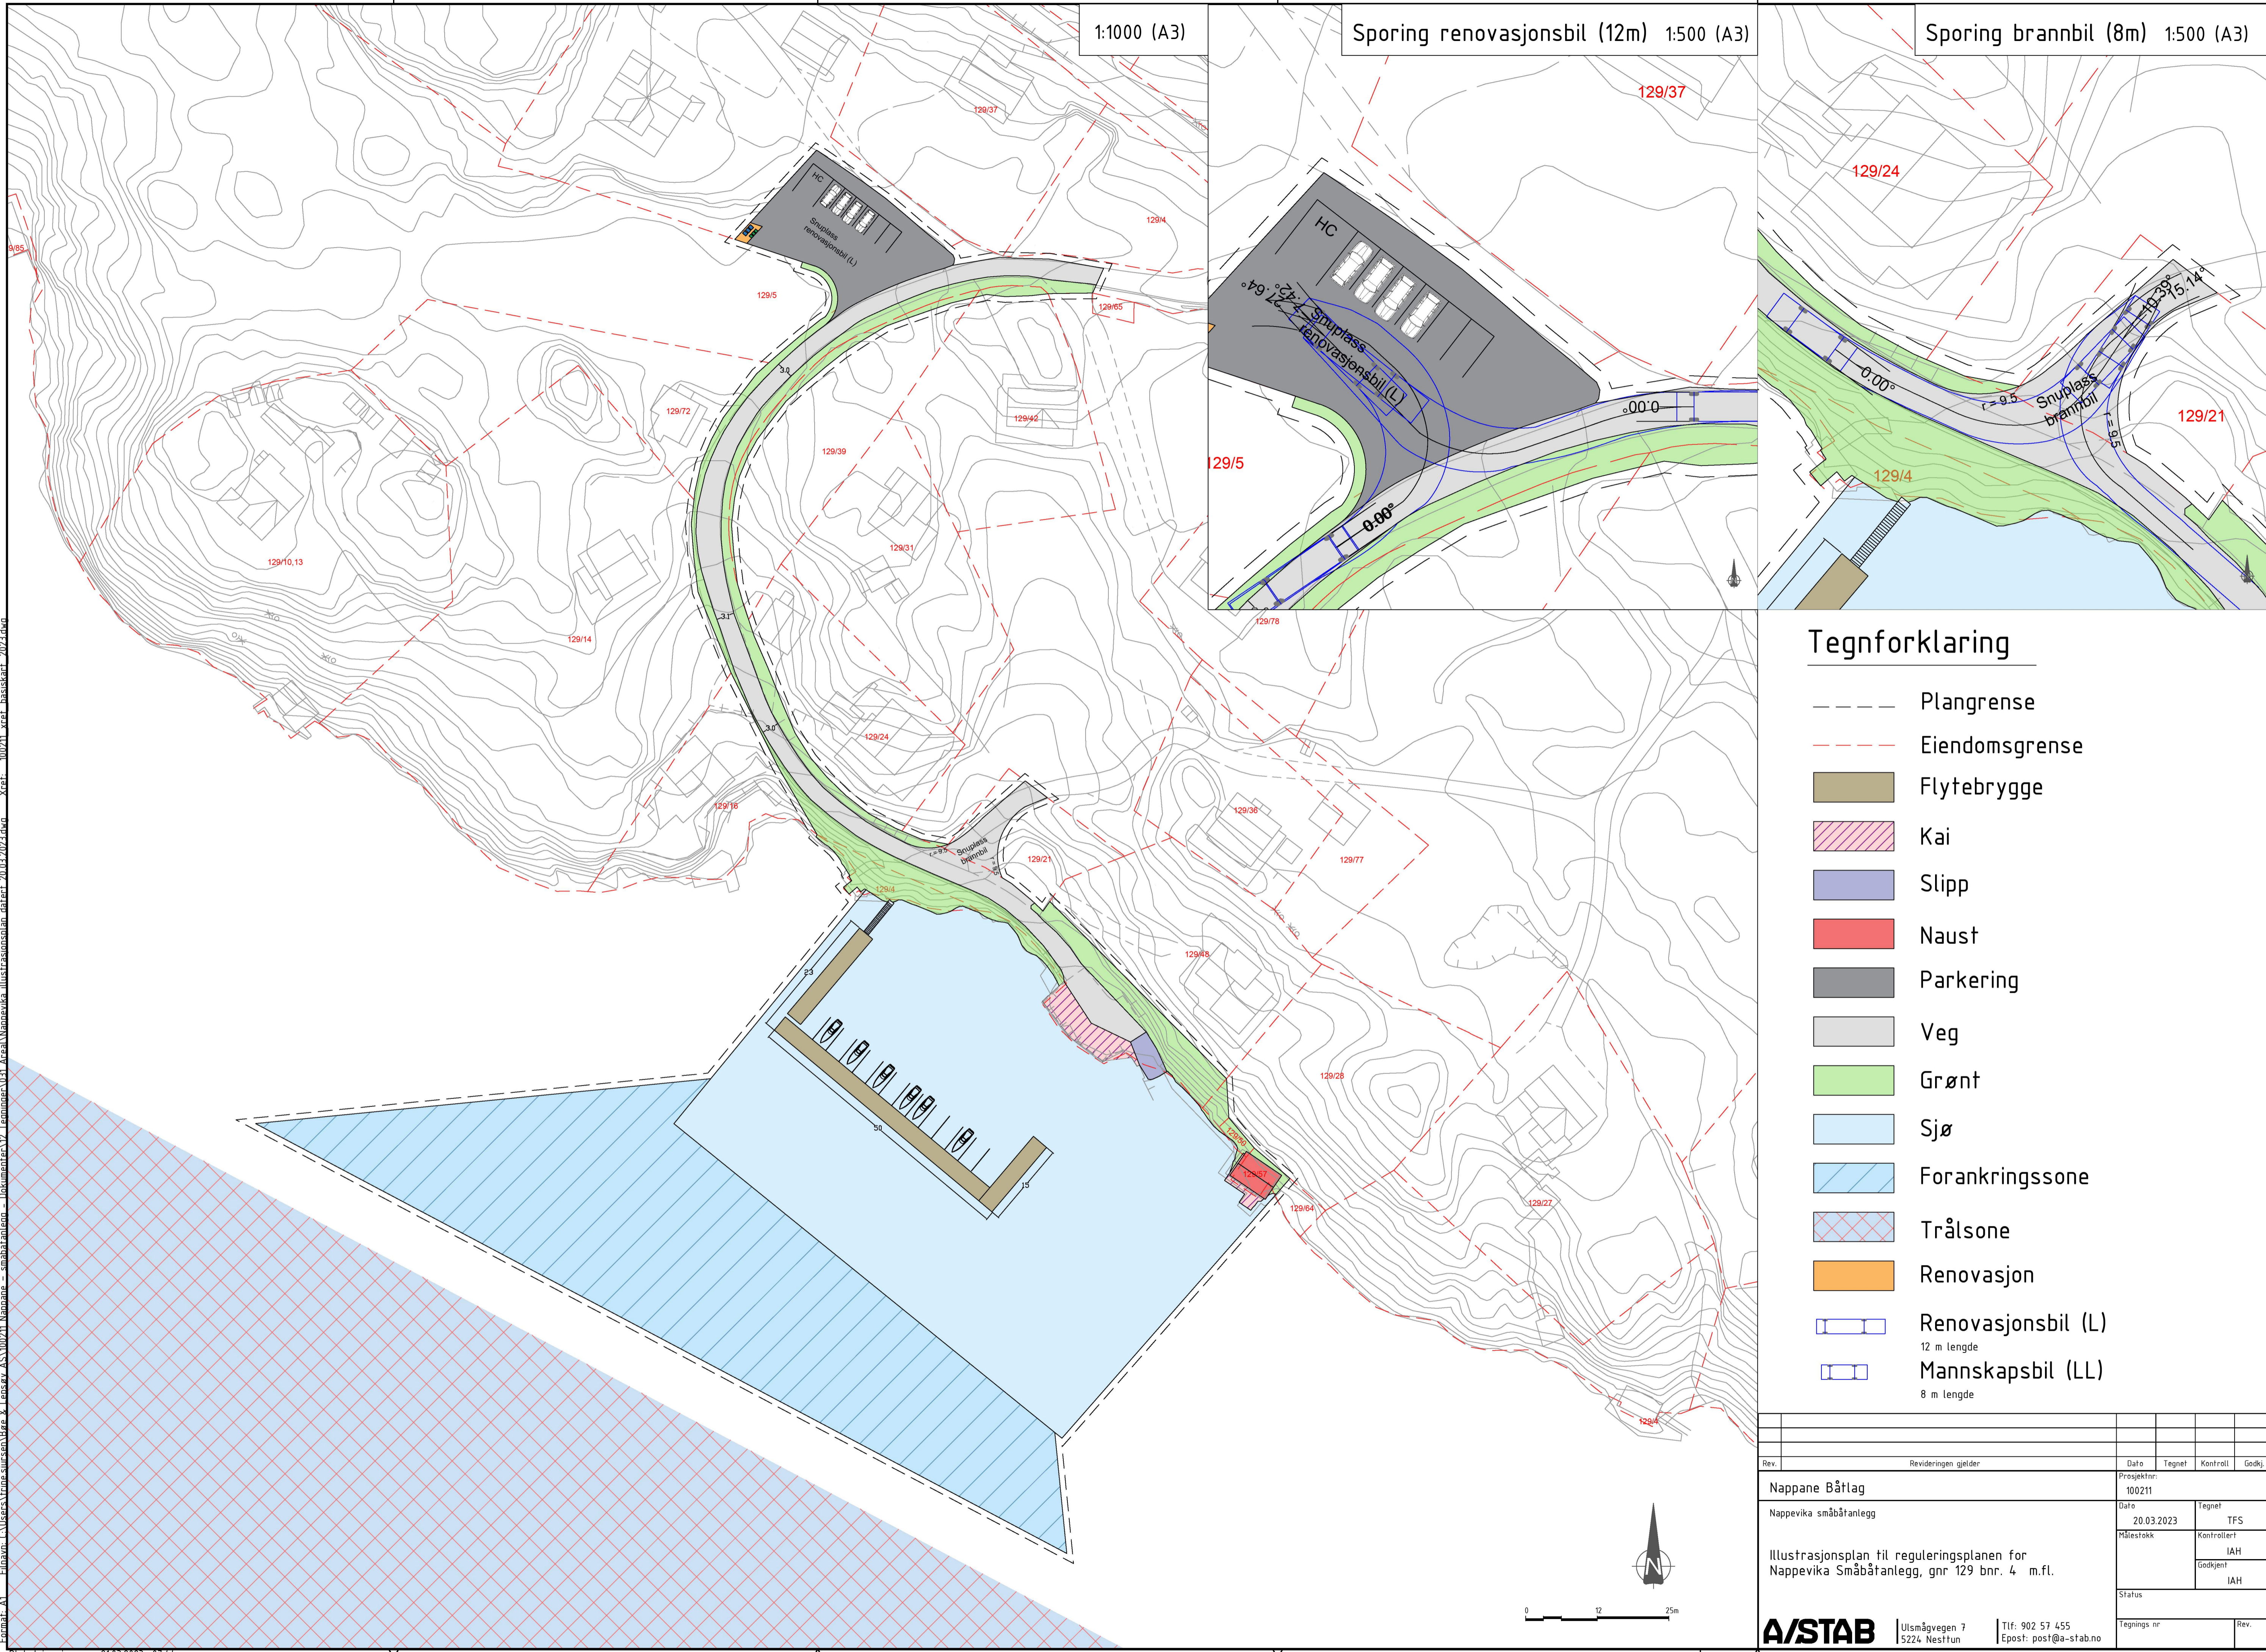

Tegnforklaring

- Plangrense
- - - Eiendomsgrense
- Flytebrygge
- ▨ Kai
- Slipp
- Naust
- Parkering
- Veg
- Grønt
- Sjø
- ▨ Forankringszone
- ▨ Trålsone
- Renovasjon
- ▭ Renovasjonsbil (L)
12 m lengde
- ▭ Mannskapsbil (LL)
8 m lengde

Rev.	Revideringen gjelder	Dato	Tegnet	Kontroll	Godkj.
Nappene Båtlag		Prosjektnr: 100211			
Nappevika småbåtanlegg		Dato	Tegnet	TFS	
		20.03.2023		Kontrollert	
		Målestokk	Godkjent		
		IAH		IAH	
Status					
Tegnings nr.		Rev.			

A/STAB | Ulsmågvegen 7 | Tlf: 902 57 455
 15224 Nesttun | Epost: post@a-stab.no

Filnavn: C:\Users\trine.sjursen\Desktop\100211\Nappevika - småbåtanlegg - Dokumenter\12_Tegninger\031_Areal\Nappevika_illustrasjonsplan_dateret_20.03.2023.dwg Xref: 100211_xref_basiskart_2023.dwg
 Format: A1 Plott: trine.sjursen 21.03.2023 07:44