


Snitt 1-1
1 : 250

Tegnforklaring:

- Regulerte volumer
- Bygg i snittet
- Rive

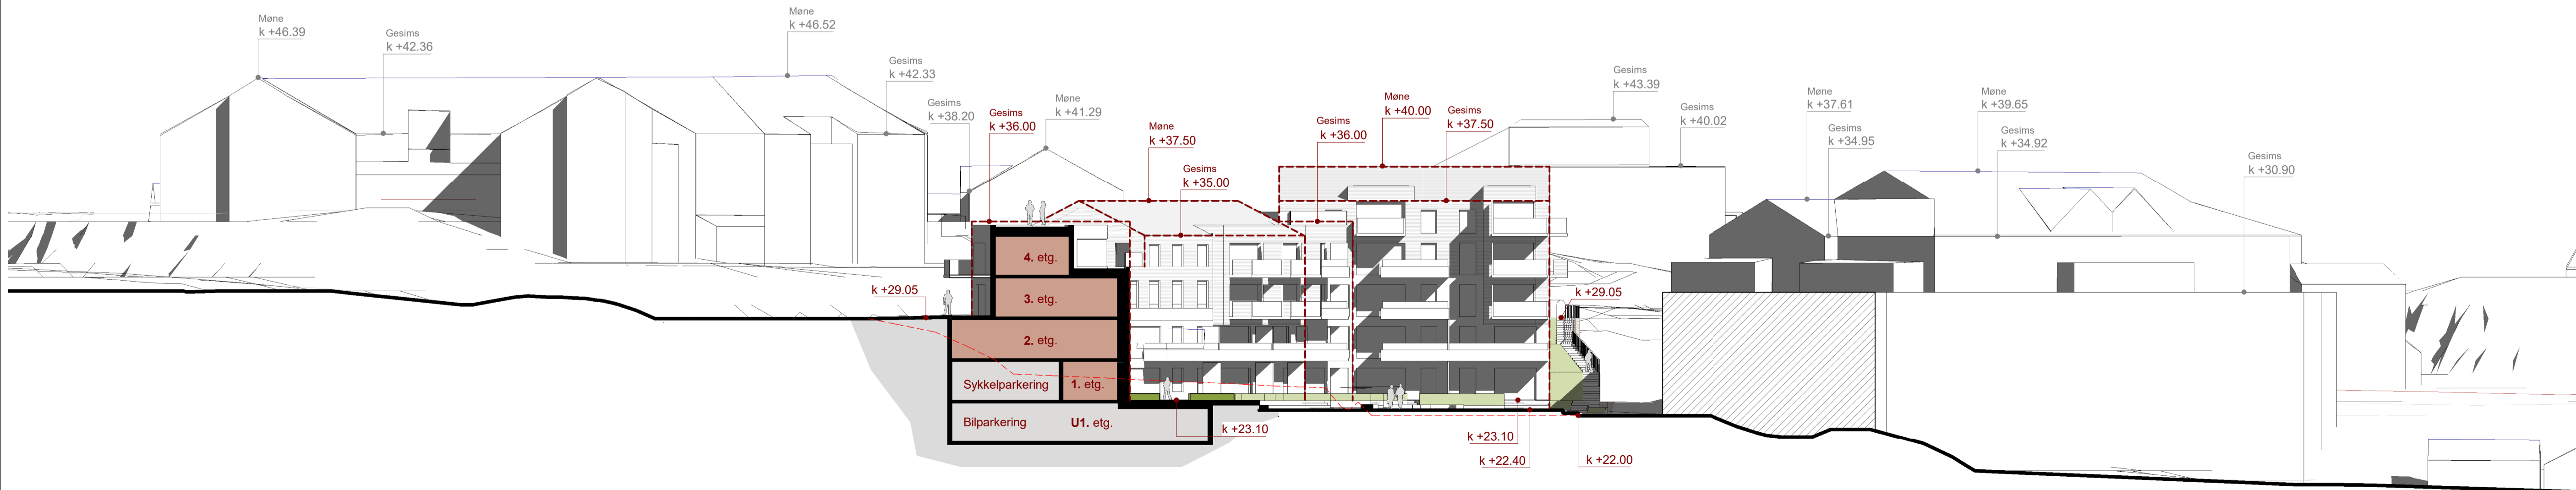

Snitt 2-2
1 : 250



A	07.12.20	Gesims- og mannehøyder oppdatert etter lenset en del av bebyggelsen.	MK	JEV
Rev.	Dato	Beskrivelse	Tegn.	Kontr.

Gnr./Ber. 188 / 701
 Prosjektname: **Knarvik BBB2**
 Tegningsnavn: **Snitt 1-1 og 2-2**
 Tiltakshaver: **Erstad & Lekven Utbygging AS**

Prosj.nr.	Dato	Tegningstatus	HOLON
180470	10.07.20	Skisseprosjekt	
Målestokk	Arkitektrolle	Sign.	Kontr.
1 : 250	A1	MK	JEV
Tegningnr.	Rev.	A	
A1-041			