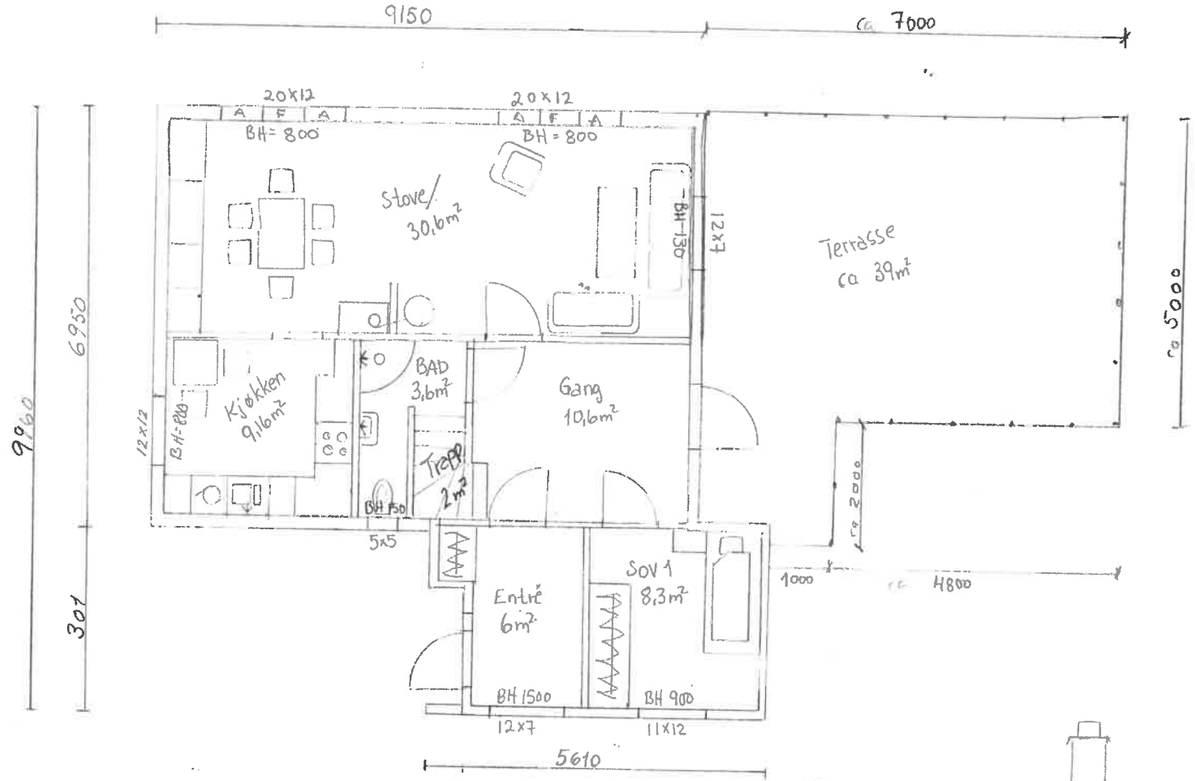

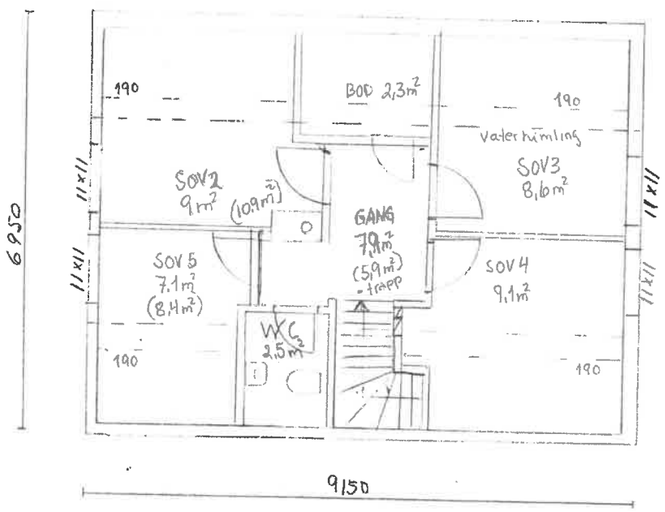

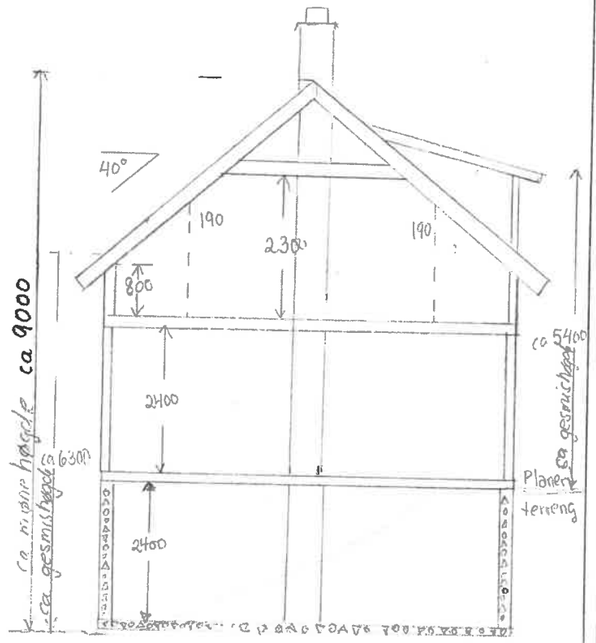

VEDLEGG E-1

MERKNADER:

Forbehold: Det tas forbehold om mulig nedforet himling pga. tekniske føringer. Arealer er beregnet ut fra tegning og er oppgitt i hht. NS3940. Tekniske forhold i bygningsmessig utførelse kan påvirke arealer i mindre grad.

Boenhet i småhus skal oppføres med skorstein. Kravet gjelder ikke dersom boenheten oppføres med vannbåren varme. Unntak for skorstein forutsetter at vannbåren varme dekker minimum behov for romoppvarming i stue eller tilsvarende rom. Det kan benyttes annen oppvarming på baderom, soverom eller rom som skal holde lavere innetemperatur. Det er ikke krav til vannbårent varmebatteri for ventilasjonen, og det omfatter heller ikke oppvarming av varmt tappevann.

Det er beregnet sikkerhetsglass på vinduer/balkongdører med brystningshøyde mindre enn 0,8 m i områder der det er angitt terrasser/uteplasser. Det kommer fram av dør- og vindusskjema hvilke vinduer/balkongdører dette gjelder

Index	Dato	Beskrivelse	Sign	Kontr.
	28.11.22	Tomte areal 2004,9 m²	A.V	

Oppvarmet BRA:	BYA:	VOLUM:	ENERGIMERKE
BRA U01 + H01 + VF: K = 57m² + H01 = 70,3m² + H02 = 46m²		BRA TOTALT:	

BYGGEKOMMUNE:	GNR/BNR:	POSTNR:	POSTSTED:
Alver	24/19	5913	Eikangerfjø
ADRESSE: Grovavegen 20			MOH: 57m

TEGNET AV:	KONTROLLERT AV:	DATO:	FORMAT:
A.V		25.11.2022	A3

PROSJEKT: Tilbygg Solhaug	PROSJEKTNR.: P-362
TEGNINGEN VISER: Eksisterende Plan og Snitt	TEGNING NR.: - 001
STATUS: Byggemelding	MÅLESTOKK: 1:100

TILTAKSHAVER: Veronica Nøttveit

BYGGEFIRMA: NORGESHUS Hindenes Hus

INGENIØR- OG ARKITEKTKONTORET NORGESHUS AS, PB 161, 7223 MELHUS, TLF: 72 85 69 00

TEGNINGEN ER BESKYTTET ETTER LOV OM OPPHAVSRETT OG EIES AV NORGESHUS AS. TEGNINGER SKAL IKKE BENYTTES UTEN VÅR TILLATELSE. TEGNINGEN GJELDER IKKE SOM ARBEIDSTEGNING.

REV.