
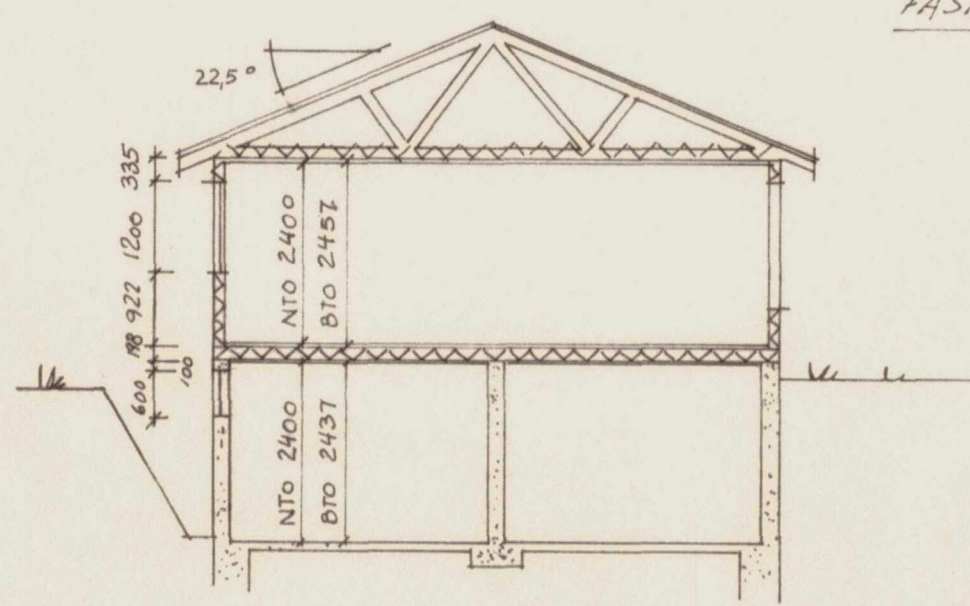
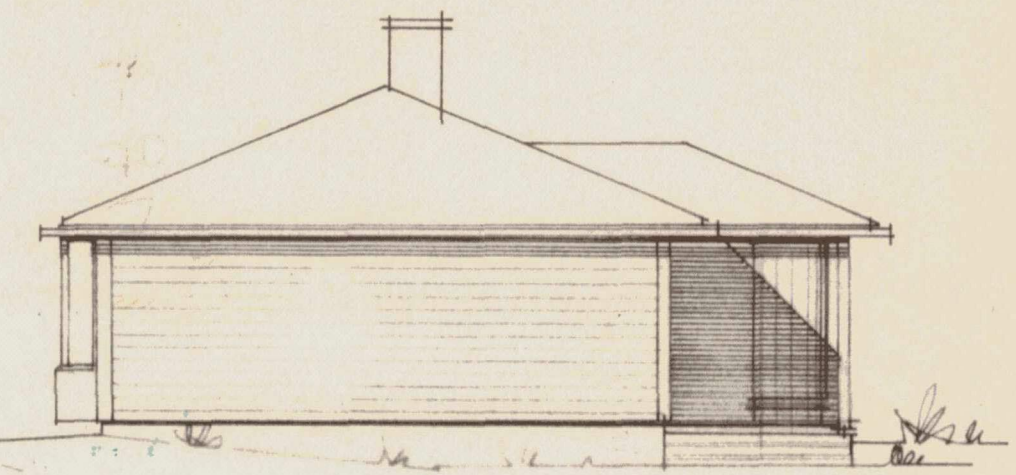
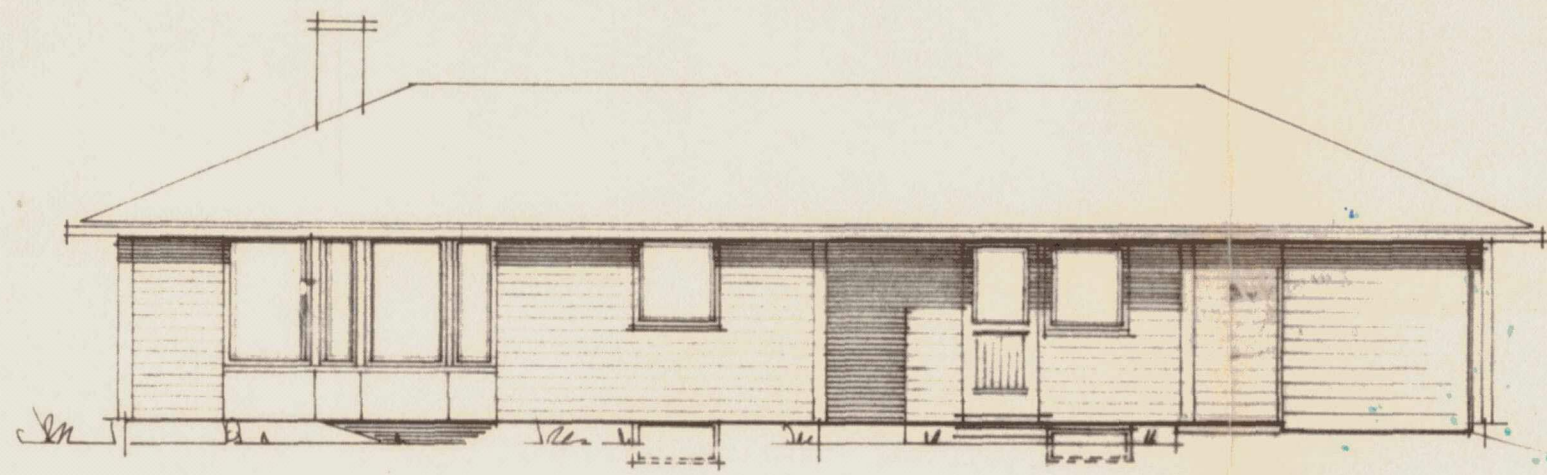
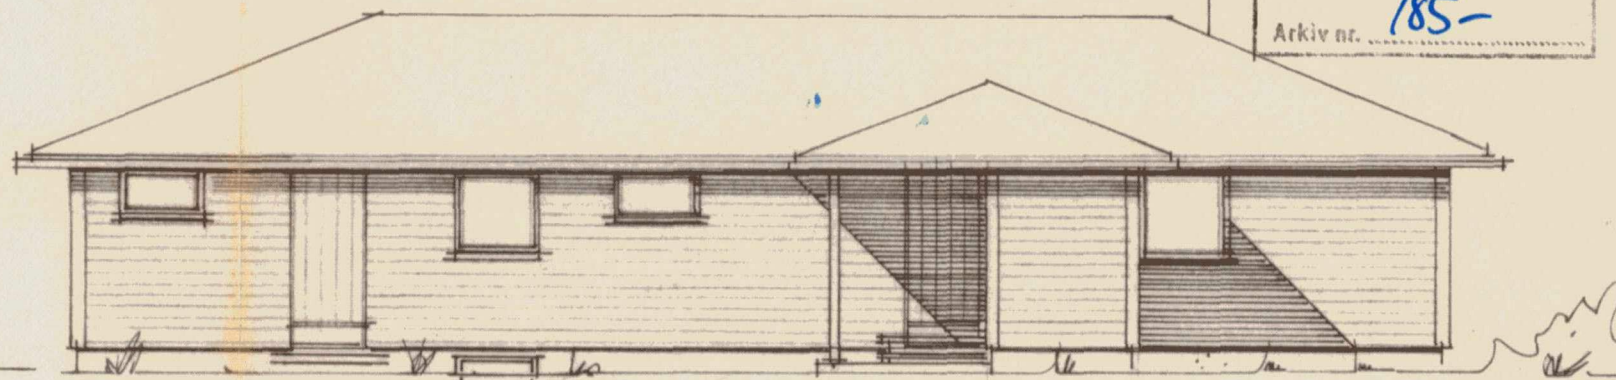
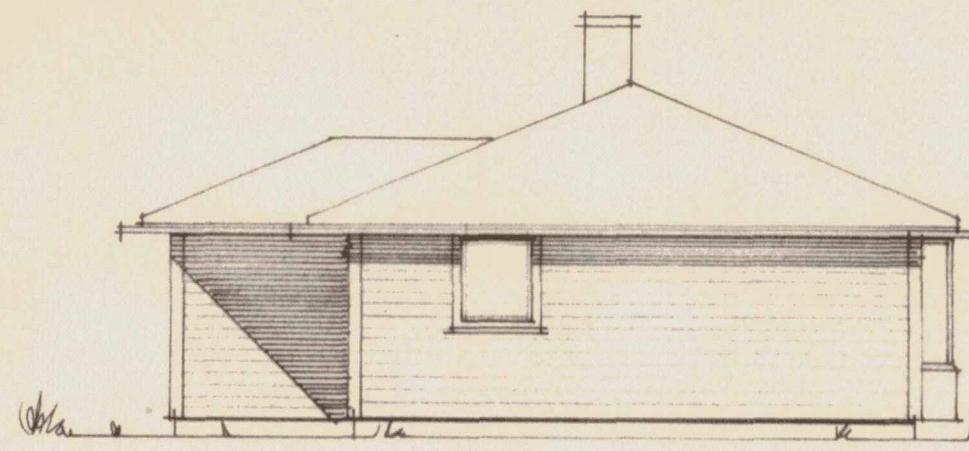
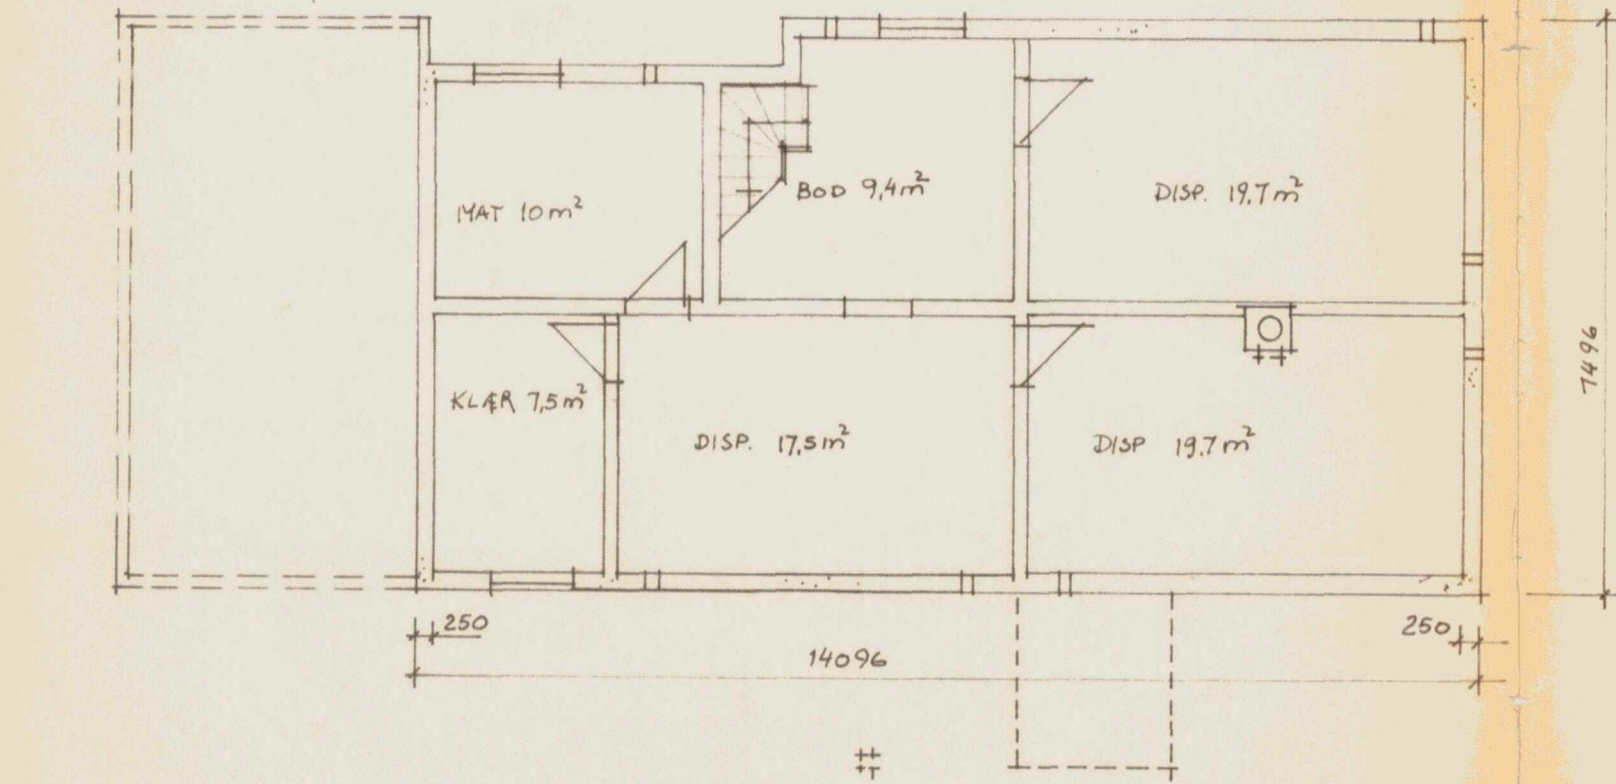


ARKIV

LINDÅS KOMMUNE
TEKNISKE SKIFF
03466 17.11.83
Arkiv nr. 185-

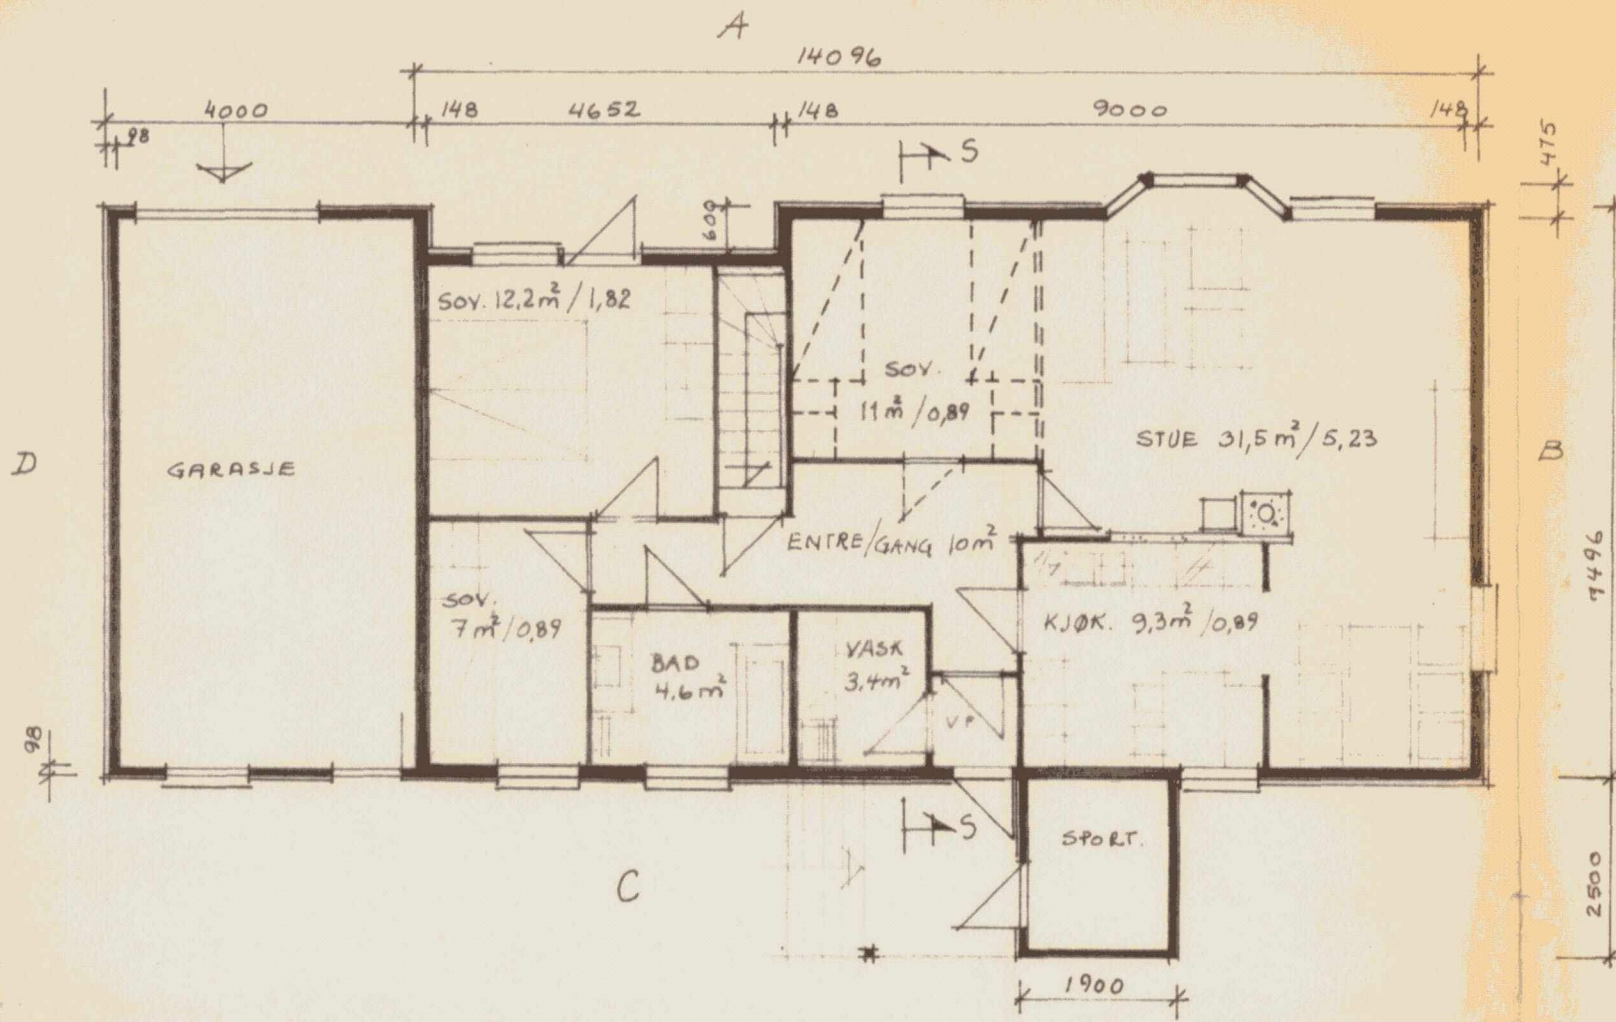

FERDIG TERRENG
EKISTERENDE TERRENG






HANDBAMA DEN
21 DES. 1983
LINDÅS BYGNINGSBRÅD

VILLANGER & SØNNER A/S
TRELAST OG BYGGEVARER
TLF. 36 02 61 - 5100 ISDALSTØ

Bruttoareal 1036m²
Leieareal 95m²

MARIT JANSZEN GNR 185 TOMT NR 15 KNARVIK
ENEBOELIG TYPE BREIVOLL FASADER, SNITT OG PLAN M:1:100
ISDALSTØ. 07.11.83 VILLANGER & SØNNER A/S

LINDA LUNN
 00007 020104
 Arkiv nr. 185-

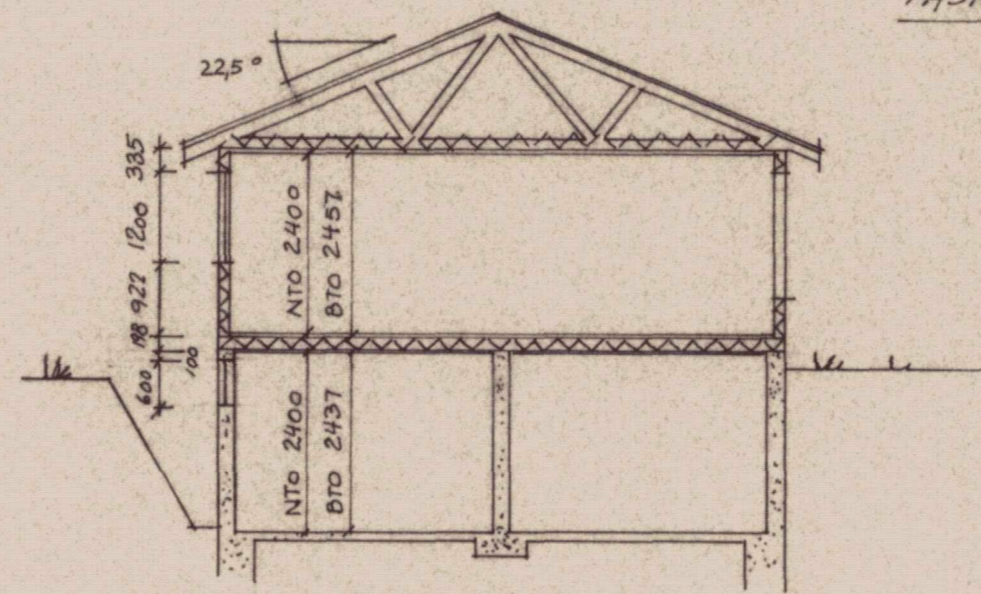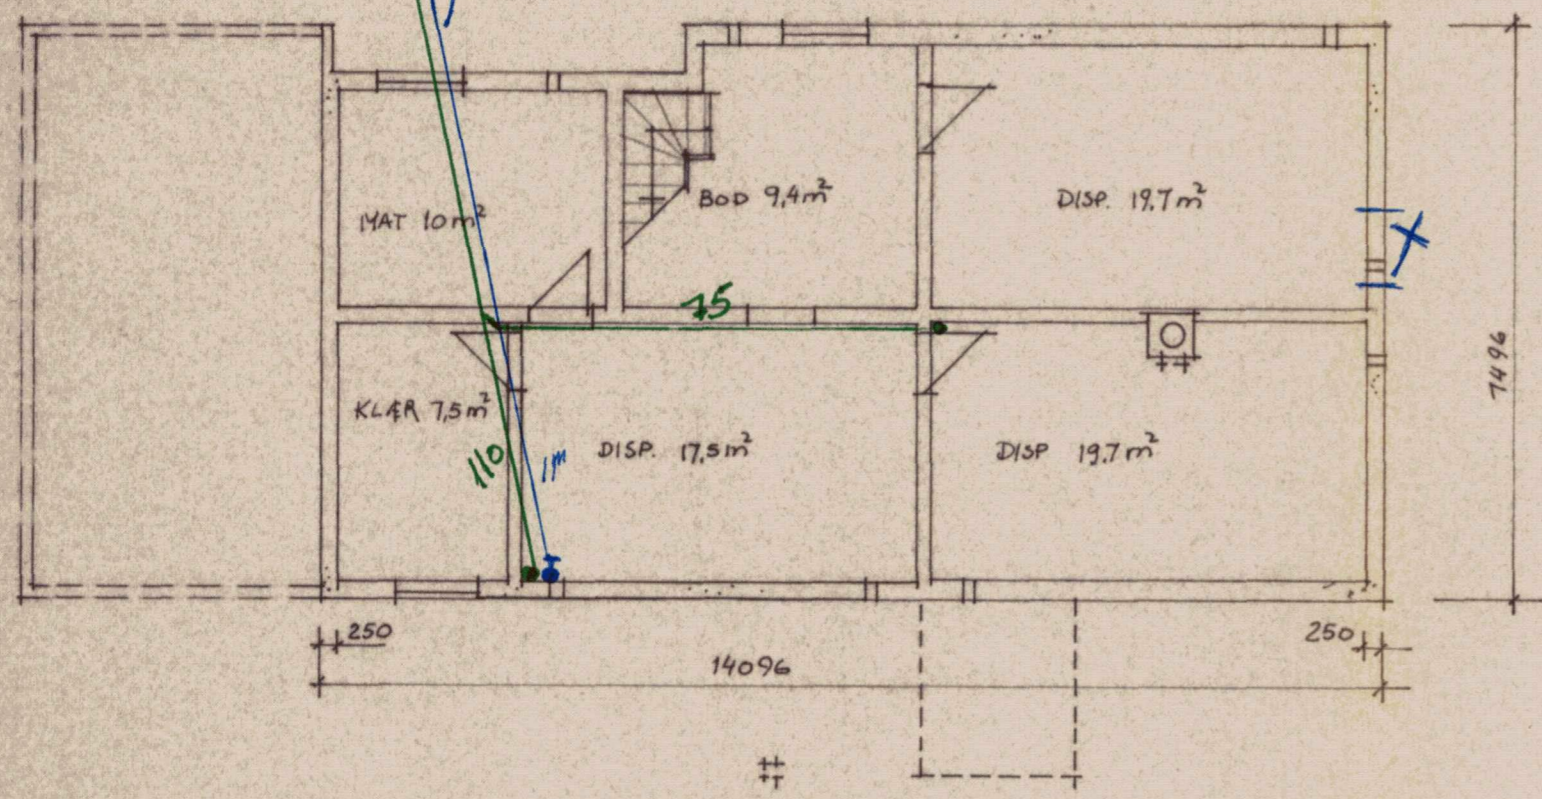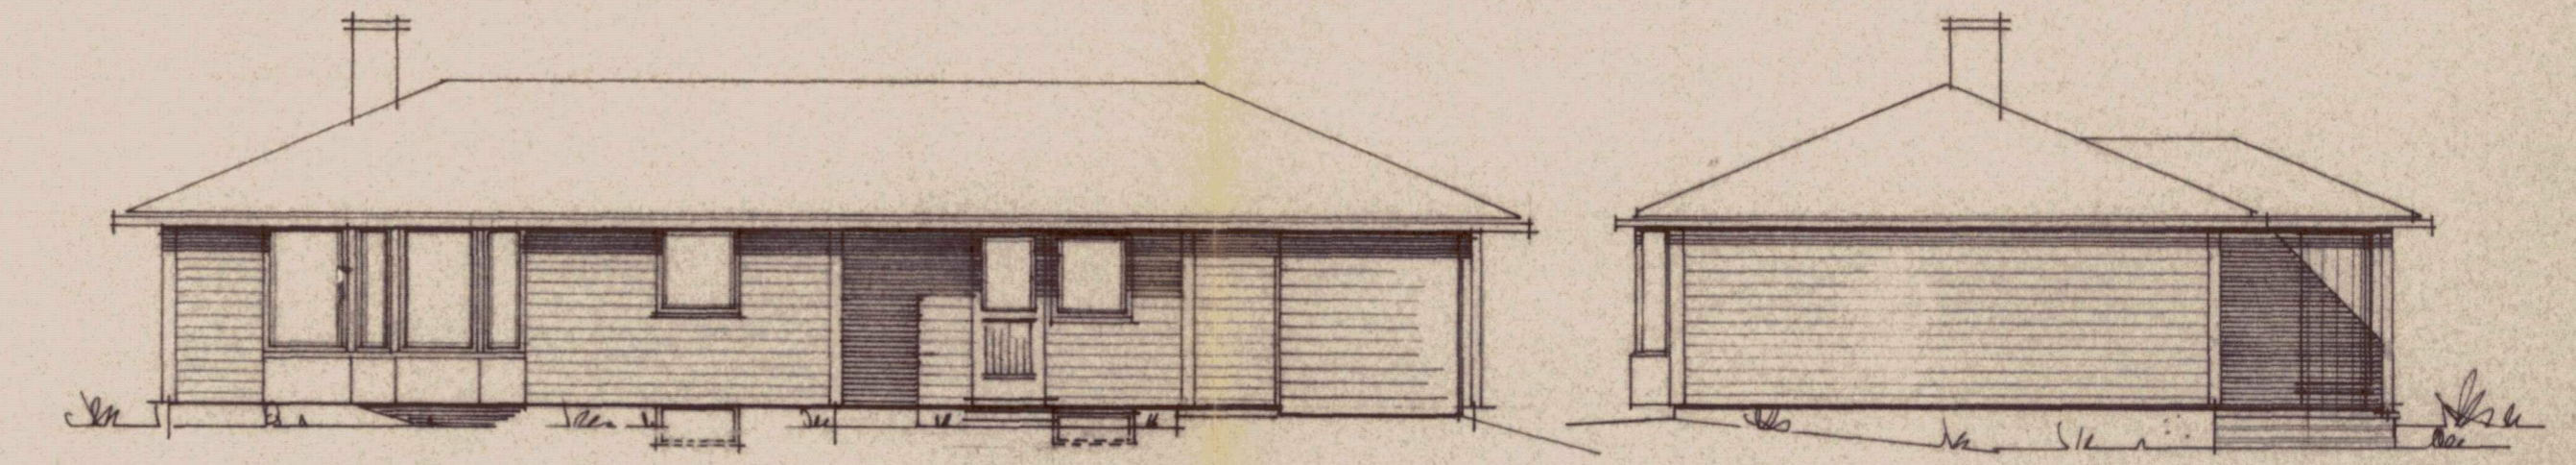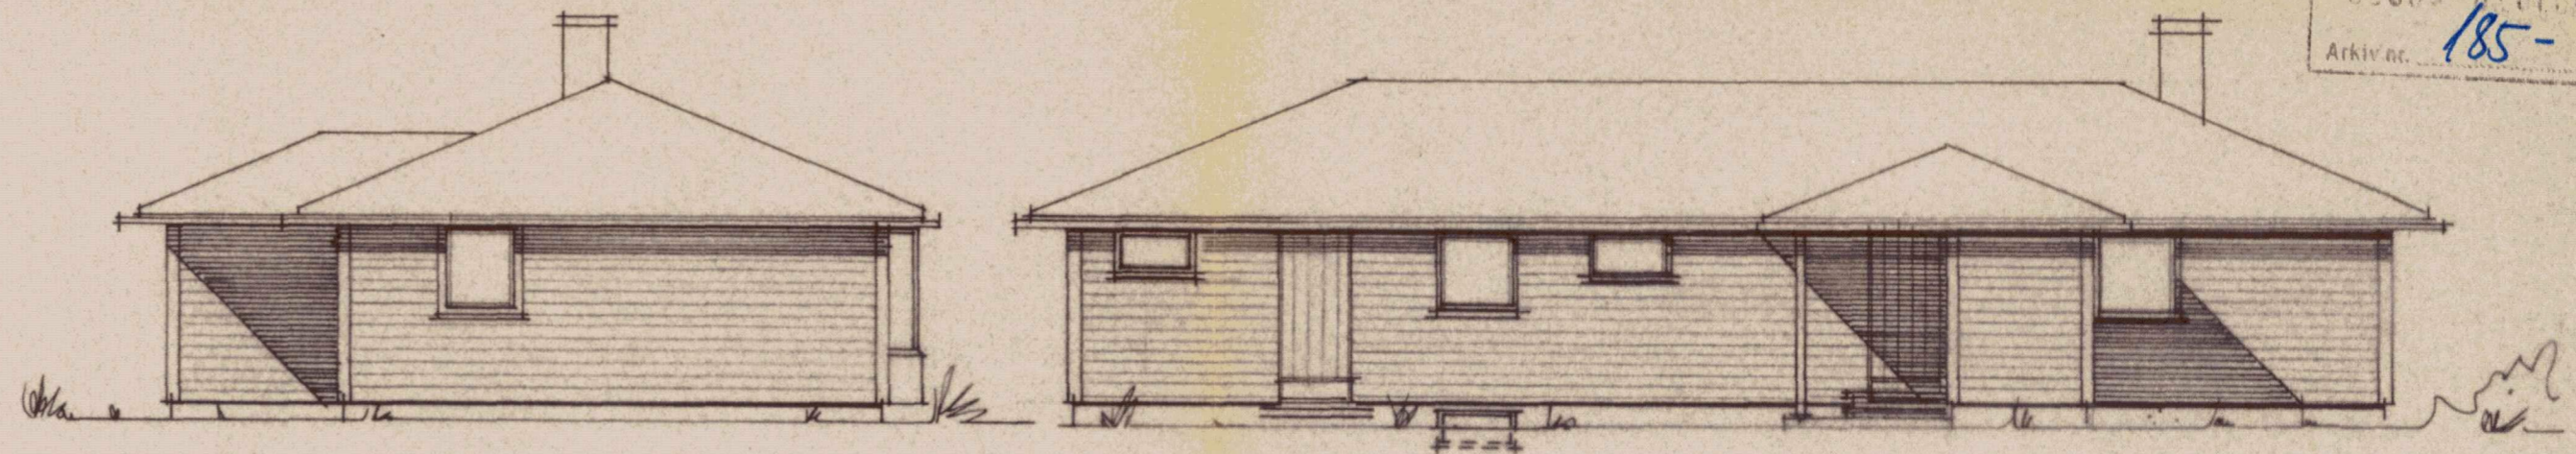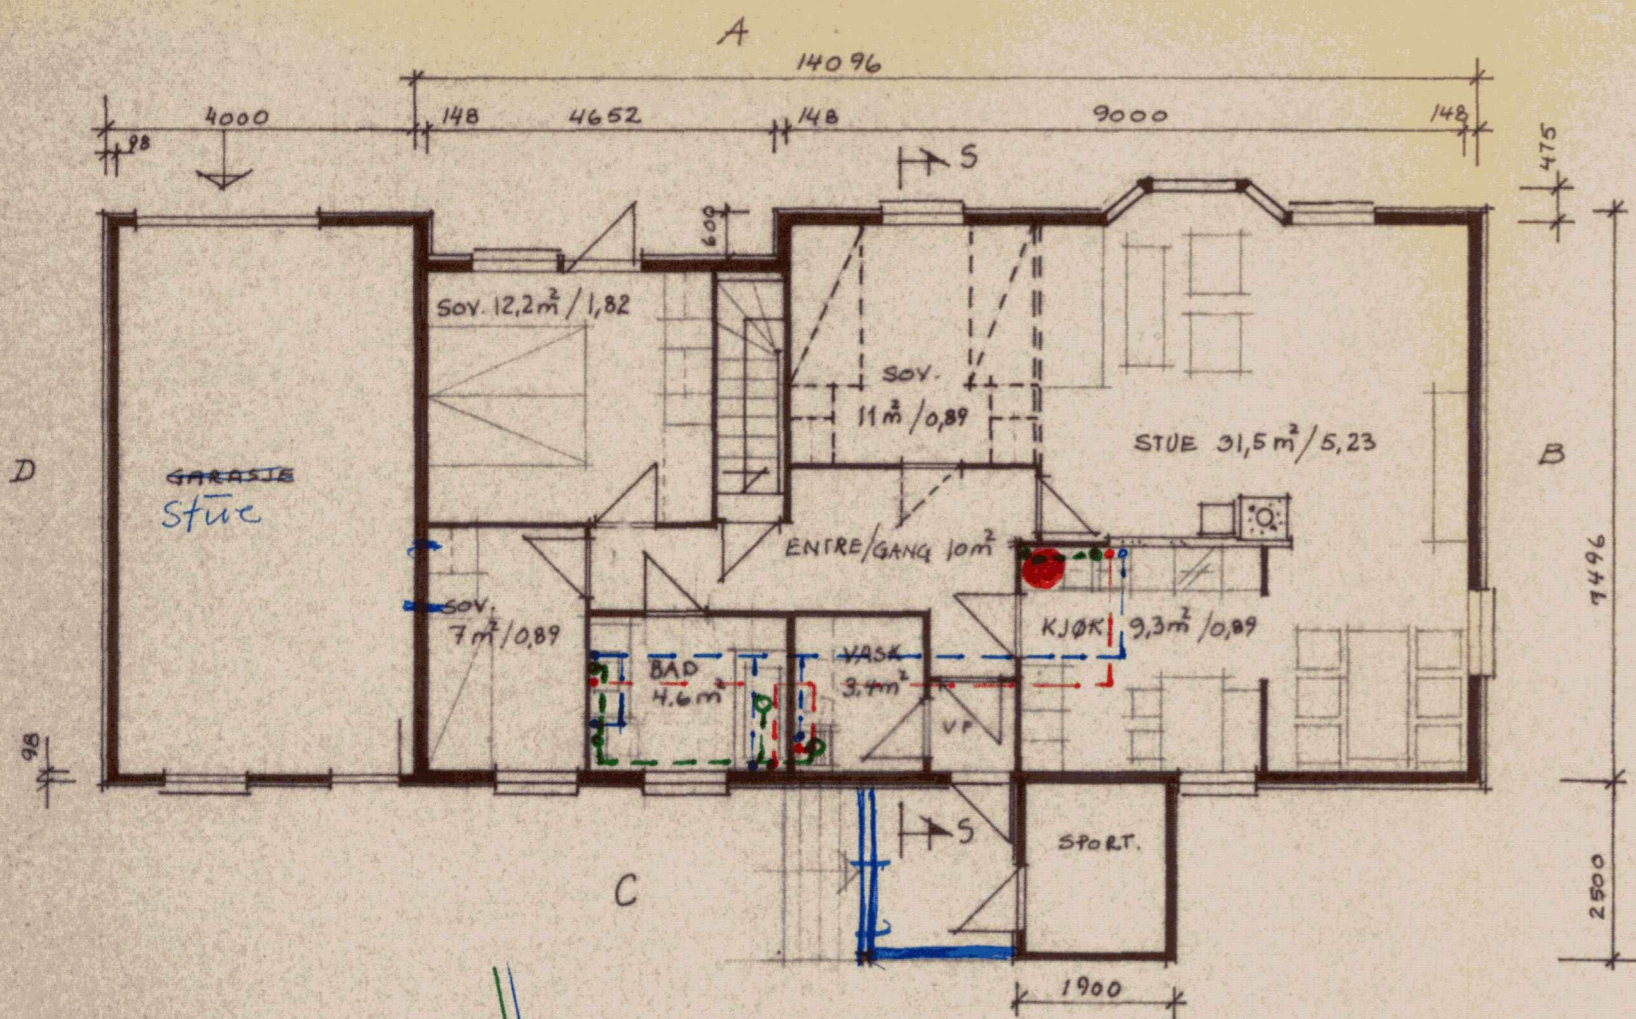

FERDIG TERRENG
 EKISTERENDE TERRENG

Bruttoareal 1036 m²
 Leieareal 95 m²

MARIT JANSZEN GNR 185 TOMT NR 15 KNARVIK
 ENEBOLIG TYPE BREIVOLL FASADER, SNITT OG PLAN M. 1:100
 ISDALSTØ. 07. 11. 83 VILLANGER & SØNNER A/S