


1:1000 (A3)

Sporing renovasjonsbil (12m) 1:500 (A3)

Sporing brannbil (8m) 1:500 (A3)

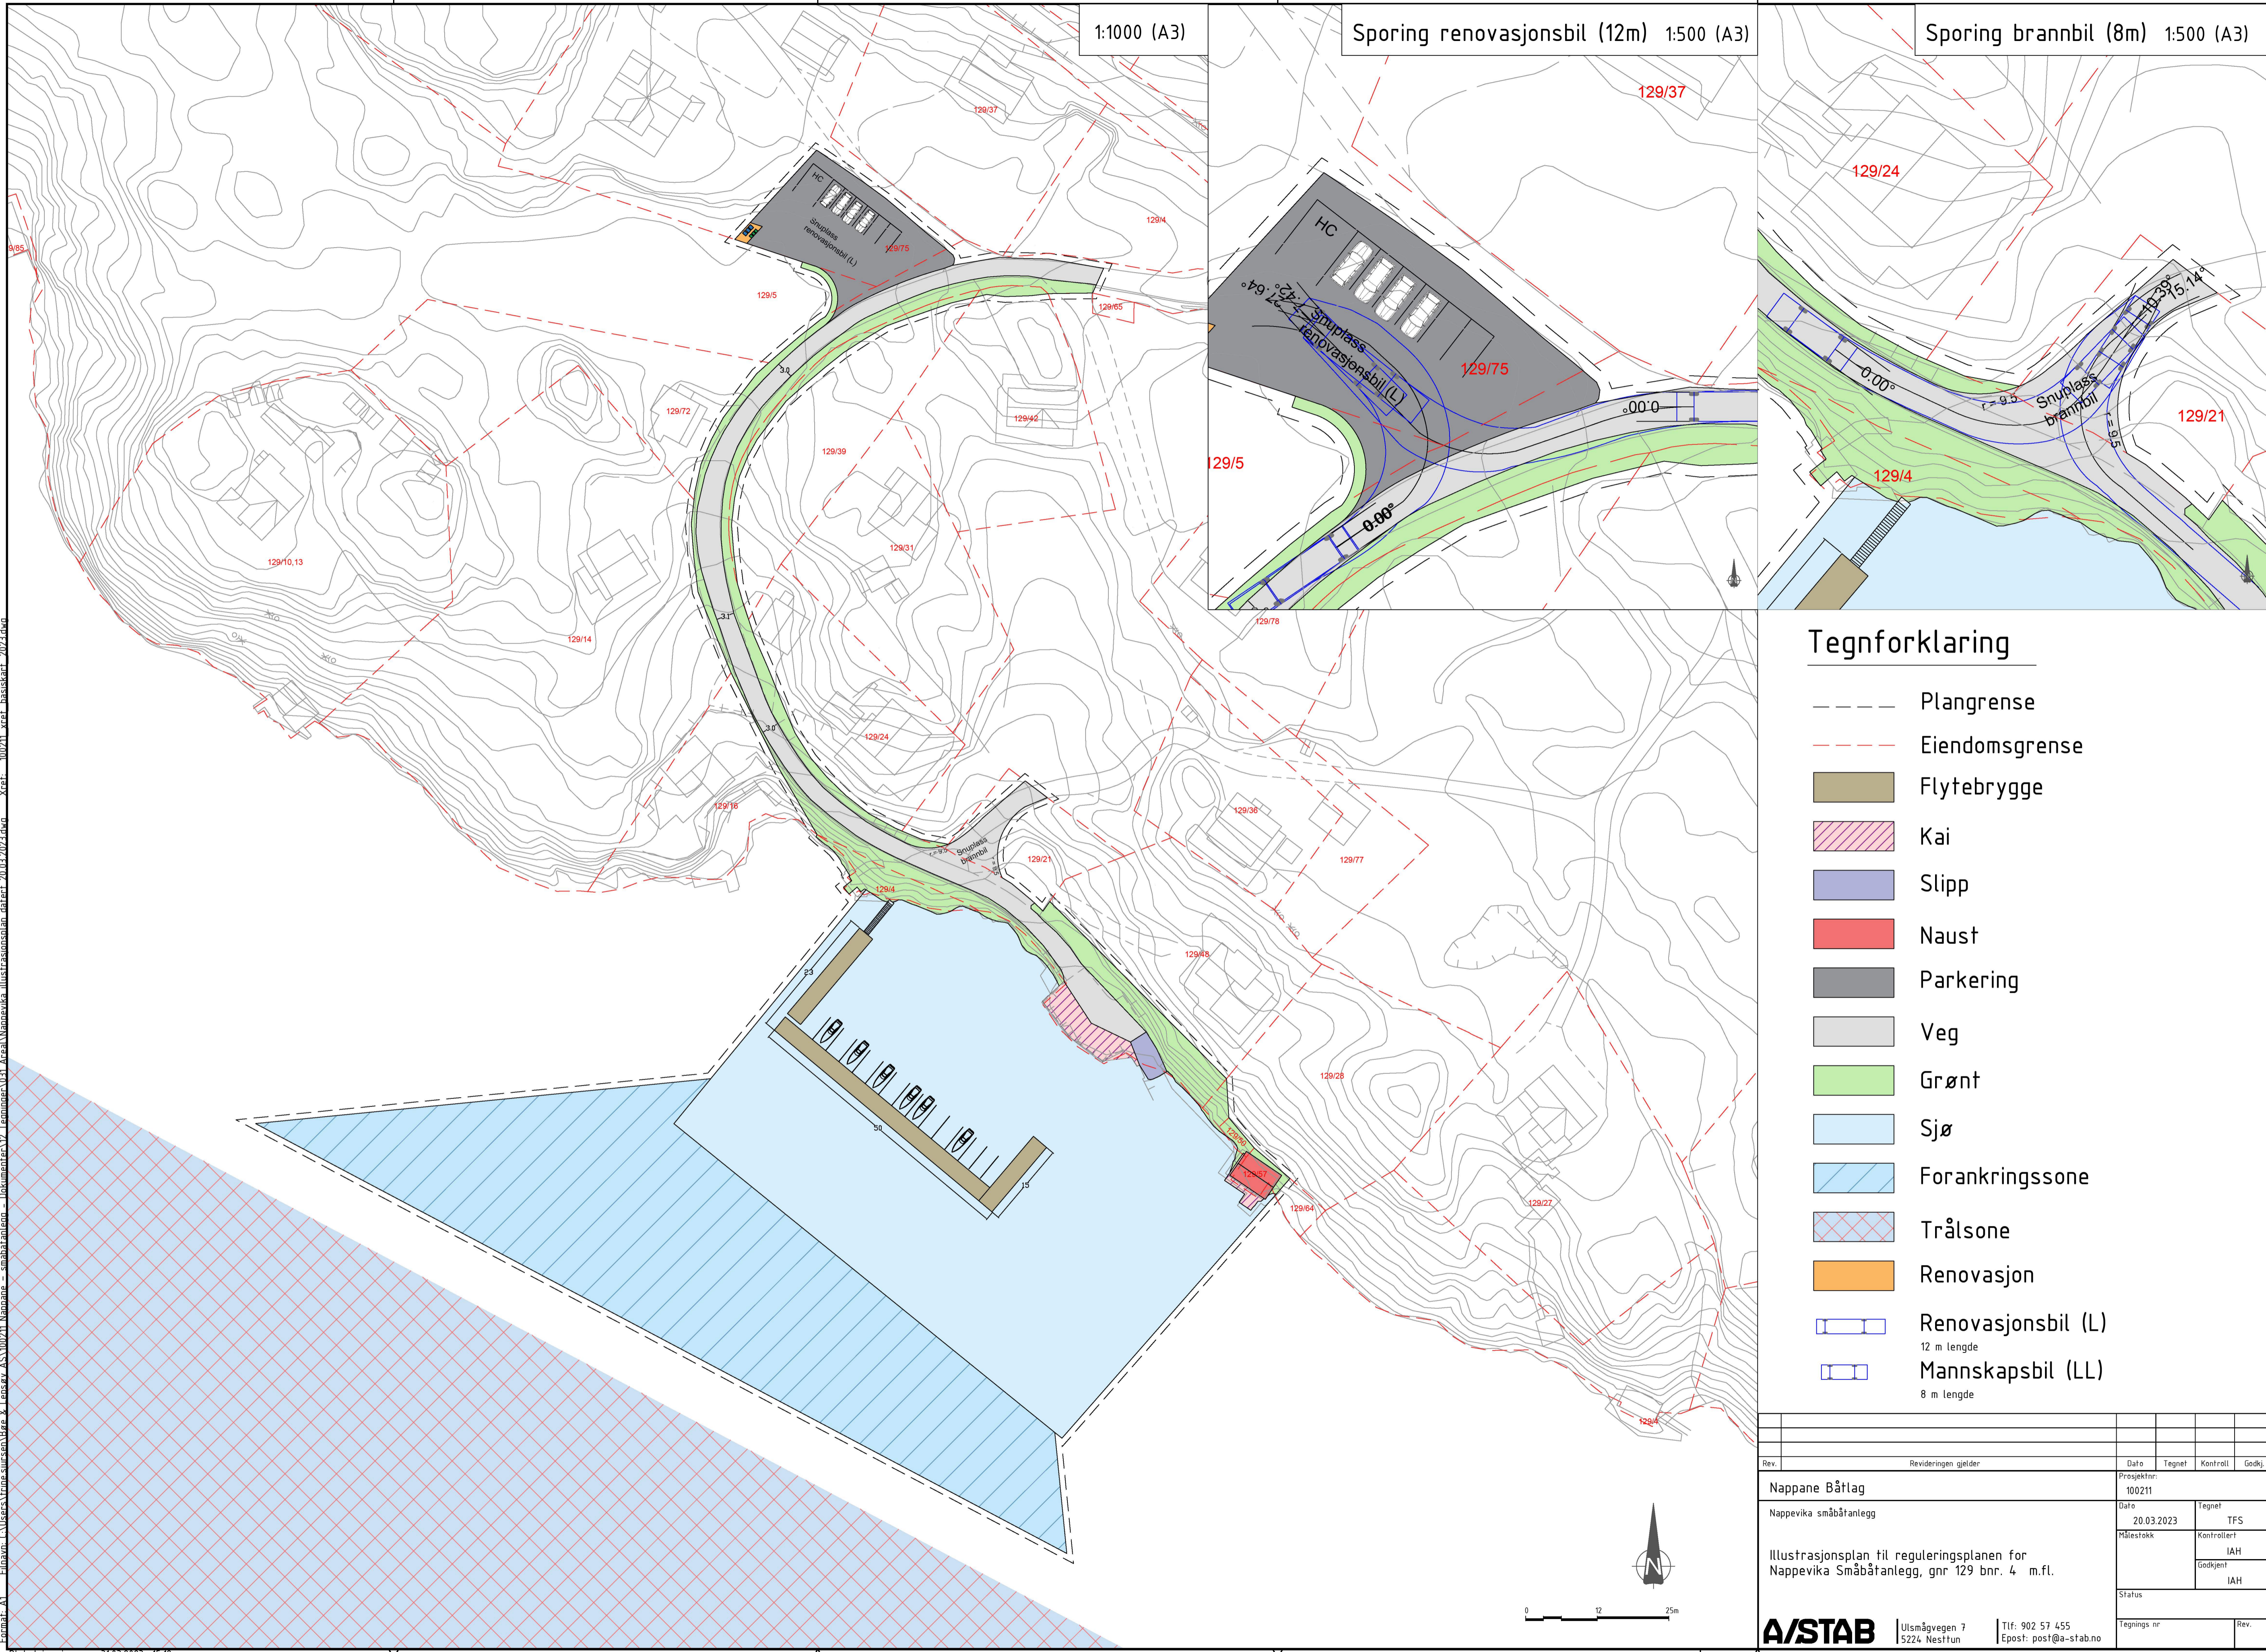

### Tegnforklaring

- Plangrense
- - - Eiendomsgrense
- Flytebrygge
- ▨ Kai
- Slipp
- Naust
- Parkering
- Veg
- Grønt
- Sjø
- ▨ Forankringszone
- ▨ Trålsone
- Renovasjon
- ▭ Renovasjonsbil (L)  
12 m lengde
- ▭ Mannskapsbil (LL)  
8 m lengde

Rev.	Revideringen gjelder	Dato	Tegnet	Kontroll	Godkj.
Nappene Båtlag		Prosjektnr: 100211			
Nappevika småbåtanlegg		Dato: 20.03.2023	Tegnet: TFS	Kontrollert: IA	
Illustrasjonsplan til reguleringsplanen for Nappevika Småbåtanlegg, gnr 129 bnr. 4 m.fl.		Målestokk	Godkjent: IA	Status	
A/STAB		Ulsmågvegen 7 15224 Nesttun		Tlf: 902 57 455 Epost: post@a-stab.no	
Plaf: Trine Sjørusen		31.03.2023		15:19	

Format: A1 Filnavn: C:\Users\trine.sjursen\Desktop\100211\_Nappene - småbåtanlegg - Dokumenter\12\_Tegninger\031\_Areal\Nappevika illustrasjonsplan.dwg Xref: 100211\_xref\_basiskart\_2023.dwg