

**For matrikkelenhet:**

Kommune: 4631 - ALVER
Gårdsnummer: 305
Bruksnummer: 7

Utskriftsdato/klokkeslett: 24.04.2023 kl. 13:33

Produsert av: Kjell Rune Standal - Alver

Attestert av: Alver kommune

Orientering om matrikkelbrev

Matrikkelbrevet er hjemlet i «Lov om eigedsregistrering» (matrikkellova) av 17. juni 2005. Etter definisjonen i matrikkellovens § 3 d) er matrikkelbrevet en attestert utskrift av matrikkelen som viser alle registrerte opplysninger om en matrikkelenhet ved oppgitt dato.

Om fullstendighet og nøyaktighet i matrikkelbrevet

Matrikkelen ble etablert ved konvertering av data fra tidligere registre. Det kan variere hvor gode disse dataene er med hensyn på fullstendighet og nøyaktighet. I enkelte tilfeller kan grensepunkt og grenselinjer mangle helt eller delvis eller være feil registrert. Det kan også være feil og mangler ved registrert bygnings- og adresseinformasjon. Fullstendighet og stedfestingsnøyaktighet er generelt bedre innenfor enn utenfor tettbygd strøk. Vær oppmerksom på at for mange matrikkelenheter og bygg hefter usikkerhet ved arealet som oppgis.

For utfyllende informasjon: www.kartverket.no/matrikkelbrev

Matrikkelenhet

Matrikkelenhetstype: Grunneiendom
Bruksnavn: FLØKSAND
Etableringsdato: 04.06.1888
Skyld: 1,58
Er tinglyst: Ja
Har festegrunner: Nei
Er seksjonert: Nei

Arealrapport

Tekst	Areal	Kommentar
Beregna areal for 305 / 7	7 156 m2	Ukjent grenseforløp

Eierforhold

Tinglyste eierforhold

Rolle	Status	Føds.d./org.nr	Navn	Bruksenhet	Adresse	Andel
Hjemmelshaver		150158	FLØYSAND TERJE		FLØKSAND 76 5918 FREKHAUG	1 / 1

Oversikt over teiger

(EUREF89 UTM Sone 32)

Løpenr	Type	Hovedteig	Nord	Øst	Høyde	Areal	Merknader
1	Teig	Ja	6717761	285961		2 217,4 m2	
2	Teig	Nei	6717699	285889		4 938,6 m2	Hjelpelinje vannkant, Hjelpelinje vegkant

Forretninger der matrikkelenheten er involvert

Forretning	Forretningsdokumentdato	Tinglysing	Matrikkelføring
Forretningstype	Kommunal saksreferanse	Status	Signatur Dato
Årsak til feilretting	Nettadresse (URL)		
	Annen referanse		

Forretning Forretningstype Årsak til feilretting	Forretningsdokumentdato Kommunal saksreferanse Nettadresse (URL) Annen referanse	Status	Tinglysing	Endret dato	Matrikkelføring Signatur Dato
Opprett ny grunneiendom ved fradeling	11.04.2023	Tinglyst		20.04.2023	kjestan 13.04.2023
Oppmålingsforretning	22/8054	Rolle	Matrikkelenhet	Arealendring	
		Avgiver	4631 - 305/7	-20 456,9	
		Mottaker	4631 - 305/206	20 457	
		Berørt	4631 - 305/4	0	
		Berørt	4631 - 305/6	0	
		Berørt	4631 - 305/11	0	
		Berørt	4631 - 305/25	0	
		Berørt	4631 - 305/29	0	
		Berørt	4631 - 305/73	0	
		Berørt	4631 - 305/105	0	
		Berørt	4631 - 305/106	0	
		Berørt	4631 - 305/133	0	
		Berørt	4631 - 305/134	0	
		Berørt	4631 - 305/142	0	
		Berørt	4631 - 305/159	0	
		Berørt	4631 - 305/178	0	
		Berørt	4631 - 305/181	0	
		Berørt	4631 - 305/187	0	
		Berørt	4631 - 305/196	0	
		Berørt	4631 - 305/201	0	

Landmålnummer	Navn
000303	KJELL RUNE STANDAL

Arealoverføring	04.04.2023	Sendt til tinglysing	12.04.2023	kjestan 12.04.2023
Oppmålingsforretning/arealoverføring	22/8054	Rolle	Matrikkelenhet	Arealendring
		Avgiver	4631 - 305/7	-78 980,3
		Mottaker	4631 - 305/3	78 980,4

Landmålnummer	Navn
000303	KJELL RUNE STANDAL

Forretning Forretningstype Årsak til feilretting	Forretningsdokumentdato Kommunal saksreferanse Nettadresse (URL) Annen referanse	Status	Tinglysing	Endret dato	Matrikkelføring Signatur Dato
Arealoverføring	04.04.2023	Sendt til tinglysing		12.04.2023	kjestan 12.04.2023
Oppmålingsforretning/arealoverføring	22/8054	Rolle	Matrikkelenhet	Arealendring	
		Avgiver	4631 - 305/7	-125 005,1	
		Mottaker	4631 - 305/3	125 005,1	
Landmålnummer Navn					
000303	KJELL RUNE STANDAL				
Arealoverføring	28.08.2020	Tinglyst		12.12.2020	medakjar 28.10.2020
Oppmålingsforretning/arealoverføring	20/11590	Rolle	Matrikkelenhet	Arealendring	
		Avgiver	4631 - 305/7	-321,8	
		Mottaker	4631 - 305/71	321,9	
		Berørt	4631 - 305/201	0	
Arealoverføring	28.08.2020				medakjar 23.10.2020
Oppmålingsforretning/arealoverføring	20/11590	Rolle	Matrikkelenhet	Arealendring	
		Avgiver	4631 - 305/7	-352,6	
		Mottaker	4631 - 305/71	352,7	
		Berørt	4631 - 305/201	0	
Retting av forretning	26.10.2020				medakjar 28.10.2020
Feilretting	20/11590	Rolle	Matrikkelenhet	Arealendring	
Feilføring		Avgiver	4631 - 305/7	-322	
		Mottaker	4631 - 305/71	322	
Omnummerering v/kommuneendring	01.01.2020	Tinglyst		01.01.2020	smatmynd 01.01.2020
Omnummerering		Omnummerert til:	4631 - 305/7		
		Omnummerert fra:	1256 - 5/7		

Forretning Forretningstype Årsak til feilretting	Forretningsdokumentdato Kommunal saksreferanse Nettadresse (URL) Annen referanse	Status	Tinglysing	Endret dato	Matrikkelføring Signatur Dato
Arealoverføring	14.02.2018	Tinglyst		11.01.2019	perasale 20.11.2018
Oppmålingsforretning/arealoverføring	17/2426	Rolle	Matrikkelenhet		Arealendring
		Avgiver	1256 - 5/7		-715,5
	2018001	Mottaker	1256 - 5/159		715,6
		Berørt	1256 - 5/109		0
		Berørt	1256 - 5/148		0
		Berørt	1256 - 5/181		0
Opprett ny grunneiendom ved fradeling	12.08.2009				1256too 12.08.2009
Kart- og delingsforretning	2009021	Rolle	Matrikkelenhet		Arealendring
		Avgiver	1256 - 5/7		-445
		Mottaker	1256 - 5/196		445
		Berørt	1256 - 5/105		0
		Berørt	1256 - 5/106		0
		Berørt	1256 - 5/178		0
Opprett ny grunneiendom ved fradeling	27.06.2007				pas
Kart- og delingsforretning	2006070	Rolle	Matrikkelenhet		Arealendring
		Avgiver	1256 - 5/7		-1 227,4
		Mottaker	1256 - 5/190		1 227,4
Opprett ny grunneiendom ved fradeling	05.09.2006				pas
Kart- og delingsforretning	2005082	Rolle	Matrikkelenhet		Arealendring
		Avgiver	1256 - 5/7		-1 251,2
		Mottaker	1256 - 5/187		1 251,2

Forretning Forretningstype Årsak til feilretting	Forretningsdokumentdato Kommunal saksreferanse Nettadresse (URL) Annen referanse	Status	Tinglysing	Endret dato	Matrikkelføring Signatur Dato
Grensejustering	31.03.2006				pas
Grensejustering		Rolle	Matrikkelenhet		Arealendring
		Avgiver	1256 - 5/7		-100
	2005083	Mottaker	1256 - 5/13		100
Opprett ny grunneiendom ved fradeling	23.01.2001				
Kart- og delingsforretning		Rolle	Matrikkelenhet		Arealendring
		Avgiver	1256 - 5/7		-91,2
		Mottaker	1256 - 5/182		91,2
Opprett ny grunneiendom ved fradeling	23.01.2001				
Kart- og delingsforretning		Rolle	Matrikkelenhet		Arealendring
		Avgiver	1256 - 5/7		-272,1
		Mottaker	1256 - 5/181		272,1
Grensejustering	20.09.1999				OBS
Grensejustering	B008/99	Rolle	Matrikkelenhet		Arealendring
		Avgiver	1256 - 5/7		-139,4
		Mottaker	1256 - 5/75		139,4
Grensejustering	18.09.1999				OBS
Grensejustering	M9910	Rolle	Matrikkelenhet		Arealendring
		Avgiver	1256 - 5/7		-106,4
		Mottaker	1256 - 5/96		106,4

Forretning Forretningstype Årsak til feilretting	Forretningsdokumentdato Kommunal saksreferanse Nettadresse (URL) Annen referanse	Status	Tinglysing	Endret dato	Matrikkelføring Signatur Dato
Opprett ny grunneiendom ved fradeling Kart- og delingsforretning	26.04.1999				
		Rolle	Matrikkelenhet	Arealendring	
		Avgiver	1256 - 5/7	-1 488,1	
		Mottaker	1256 - 5/178	1 488,1	
Opprett ny grunneiendom ved fradeling Kart- og delingsforretning	26.04.1999				
		Rolle	Matrikkelenhet	Arealendring	
		Avgiver	1256 - 5/7	-472	
		Mottaker	1256 - 5/179	472	
Opprett ny grunneiendom ved fradeling Kart- og delingsforretning	27.06.1990				
		Rolle	Matrikkelenhet	Arealendring	
		Avgiver	1256 - 5/7	-122	
		Mottaker	1256 - 5/166	122	
Opprett ny grunneiendom ved fradeling Kart- og delingsforretning	29.11.1988				
		Rolle	Matrikkelenhet	Arealendring	
		Avgiver	1256 - 5/7	0	
		Mottaker	1256 - 5/158	0	
Opprett ny grunneiendom ved fradeling Kart- og delingsforretning	29.11.1988				
		Rolle	Matrikkelenhet	Arealendring	
		Avgiver	1256 - 5/7	0	
		Mottaker	1256 - 5/157	0	

Forretning Forretningstype Årsak til feilretting	Forretningsdokumentdato Kommunal saksreferanse Nettadresse (URL) Annen referanse	Status	Tinglysing	Endret dato	Matrikkelføring Signatur Dato
Opprett ny grunneiendom ved fradeling Kart- og delingsforretning	28.09.1988				
		Rolle	Matrikkelenhet	Arealendring	
		Avgiver	1256 - 5/7	-1 580	
		Mottaker	1256 - 5/159	1 580	
Opprett ny grunneiendom ved fradeling Kart- og delingsforretning	15.08.1984				
		Rolle	Matrikkelenhet	Arealendring	
		Avgiver	1256 - 5/7	-1 830	
		Mottaker	1256 - 5/148	1 830	
Skylddeling Skylddeling	14.10.1976				
		Rolle	Matrikkelenhet	Arealendring	
		Avgiver	1256 - 5/7	-1 630,2	
		Mottaker	1256 - 5/134	1 630,2	
Skylddeling Skylddeling	14.10.1976				
		Rolle	Matrikkelenhet	Arealendring	
		Avgiver	1256 - 5/7	-1 073,8	
		Mottaker	1256 - 5/133	1 073,8	
Skylddeling Skylddeling	29.08.1975				
		Rolle	Matrikkelenhet	Arealendring	
		Avgiver	1256 - 5/7	-56	
		Mottaker	1256 - 5/132	56	

Forretning Forretningstype Årsak til feilretting	Forretningsdokumentdato Kommunal saksreferanse Nettadresse (URL) Annen referanse	Status	Tinglysing	Endret dato	Matrikkelføring Signatur Dato
Skylddeling	24.02.1972				
Skylddeling		Rolle	Matrikkelenhet	Arealendring	
		Avgiver	1256 - 5/7	0	
		Mottaker	1256 - 5/121	0	
Skylddeling	15.10.1969				
Skylddeling		Rolle	Matrikkelenhet	Arealendring	
		Avgiver	1256 - 5/7	0	
		Mottaker	1256 - 5/114	0	
Skylddeling	15.10.1969				
Skylddeling		Rolle	Matrikkelenhet	Arealendring	
		Avgiver	1256 - 5/7	0	
		Mottaker	1256 - 5/113	0	
Skylddeling	30.08.1969				
Skylddeling		Rolle	Matrikkelenhet	Arealendring	
		Avgiver	1256 - 5/7	0	
		Mottaker	1256 - 5/109	0	
Skylddeling	22.08.1968				
Skylddeling		Rolle	Matrikkelenhet	Arealendring	
		Avgiver	1256 - 5/7	0	
		Mottaker	1256 - 5/107	0	

Forretning Forretningstype Årsak til feilretting	Forretningsdokumentdato Kommunal saksreferanse Nettadresse (URL) Annen referanse	Status	Tinglysing	Endret dato	Matrikkelføring Signatur Dato
Skylddeling	06.01.1968				
Skylddeling		Rolle	Matrikkelenhet	Arealendring	
		Avgiver	1256 - 5/7	0	
		Mottaker	1256 - 5/106	0	
Skylddeling	06.01.1968				
Skylddeling		Rolle	Matrikkelenhet	Arealendring	
		Avgiver	1256 - 5/7	-1 577	
		Mottaker	1256 - 5/105	1 577	
Skylddeling	20.09.1966				
Skylddeling		Rolle	Matrikkelenhet	Arealendring	
		Avgiver	1256 - 5/7	0	
		Mottaker	1256 - 5/104	0	
Skylddeling	20.09.1966				
Skylddeling		Rolle	Matrikkelenhet	Arealendring	
		Avgiver	1256 - 5/7	0	
		Mottaker	1256 - 5/103	0	
Skylddeling	26.10.1964				
Skylddeling		Rolle	Matrikkelenhet	Arealendring	
		Avgiver	1256 - 5/7	0	
		Mottaker	1256 - 5/98	0	

Forretning Forretningstype Årsak til feilretting	Forretningsdokumentdato Kommunal saksreferanse Nettadresse (URL) Annen referanse	Status	Tinglysing	Endret dato	Matrikkelføring Signatur Dato
Skylddeling	01.06.1964				
Skylddeling		Rolle	Matrikkelenhet	Arealendring	
		Avgiver	1256 - 5/7	0	
		Mottaker	1256 - 5/97	0	
Skylddeling	01.06.1964				
Skylddeling		Rolle	Matrikkelenhet	Arealendring	
		Avgiver	1256 - 5/7	0	
		Mottaker	1256 - 5/96	0	
Skylddeling	01.06.1964				
Skylddeling		Rolle	Matrikkelenhet	Arealendring	
		Avgiver	1256 - 5/7	0	
		Mottaker	1256 - 5/95	0	
Skylddeling	18.11.1952				
Skylddeling		Rolle	Matrikkelenhet	Arealendring	
		Avgiver	1256 - 5/7	0	
		Mottaker	1256 - 5/65	0	
Skylddeling	08.09.1945				
Skylddeling		Rolle	Matrikkelenhet	Arealendring	
		Avgiver	1256 - 5/7	0	
		Mottaker	1256 - 5/48	0	

Forretning Forretningstype Årsak til feilretting	Forretningsdokumentdato Kommunal saksreferanse Nettadresse (URL) Annen referanse	Status	Tinglysing	Endret dato	Matrikkelføring Signatur Dato
Skylddeling	17.10.1942				
Skylddeling		Rolle	Matrikkelenhet	Arealendring	
		Avgiver	1256 - 5/7	0	
		Mottaker	1256 - 5/36	0	
Skylddeling	30.08.1941				
Skylddeling		Rolle	Matrikkelenhet	Arealendring	
		Avgiver	1256 - 5/7	0	
		Mottaker	1256 - 5/34	0	
Skylddeling	24.06.1937				
Skylddeling		Rolle	Matrikkelenhet	Arealendring	
		Avgiver	1256 - 5/7	0	
		Mottaker	1256 - 5/28	0	
Skylddeling	04.11.1935				
Skylddeling		Rolle	Matrikkelenhet	Arealendring	
		Avgiver	1256 - 5/7	0	
		Mottaker	1256 - 5/27	0	
Skylddeling	04.11.1935				
Skylddeling		Rolle	Matrikkelenhet	Arealendring	
		Avgiver	1256 - 5/7	0	
		Mottaker	1256 - 5/26	0	

Forretning Forretningstype Årsak til feilretting	Forretningsdokumentdato Kommunal saksreferanse Nettadresse (URL) Annen referanse	Status	Tinglysing	Endret dato	Matrikkelføring Signatur Dato
Skylddeling	20.09.1926				
Skylddeling		Rolle	Matrikkelenhet	Arealendring	
		Avgiver	1256 - 5/7	0	
		Mottaker	1256 - 5/20	0	
Skylddeling	20.09.1926				
Skylddeling		Rolle	Matrikkelenhet	Arealendring	
		Avgiver	1256 - 5/7	0	
		Mottaker	1256 - 5/19	0	
Skylddeling	14.06.1926				
Skylddeling		Rolle	Matrikkelenhet	Arealendring	
		Avgiver	1256 - 5/7	0	
		Mottaker	1256 - 5/18	0	
Skylddeling	06.10.1920				
Skylddeling		Rolle	Matrikkelenhet	Arealendring	
		Avgiver	1256 - 5/7	0	
		Mottaker	1256 - 5/14	0	
Skylddeling	06.10.1920				
Skylddeling		Rolle	Matrikkelenhet	Arealendring	
		Avgiver	1256 - 5/7	0	
		Mottaker	1256 - 5/13	0	

Forretning Forretningstype Årsak til feilretting	Forretningsdokumentdato Kommunal saksreferanse Nettadresse (URL) Annen referanse	Status	Tinglysing	Endret dato	Matrikkelføring Signatur Dato
Skylddeling	22.09.1919				
Skylddeling		Rolle	Matrikkelenhet	Arealendring	
		Avgiver	1256 - 5/7	0	
		Mottaker	1256 - 5/11	0	
Skylddeling	06.10.1902				
Skylddeling		Rolle	Matrikkelenhet	Arealendring	
		Avgiver	1256 - 5/7	0	
		Mottaker	1256 - 5/8	0	
Skylddeling	04.06.1888				
Skylddeling		Rolle	Matrikkelenhet	Arealendring	
		Avgiver	1256 - 5/6	0	
		Mottaker	1256 - 5/7	0	

Forretninger der matrikkelenheten er berørt

Forretning Forretningstype Årsak til feilretting	Forretningsdokumentdato Kommunal saksreferanse Nettadresse (URL) Annen referanse	Status	Tinglysing	Endret dato	Matrikkelføring Signatur Dato
--	---	--------	------------	-------------	----------------------------------

Forretning Forretningstype Årsak til feilretting	Forretningsdokumentdato Kommunal saksreferanse Nettadresse (URL) Annen referanse	Status	Tinglysing	Endret dato	Matrikkelføring Signatur Dato
Kvalitetsheving for eksisterende matrikkelenhet	11.04.2023				kjestan 13.04.2023
Oppmålingsforretning	22/8054	Rolle	Matrikkelenhet	Arealendring	
		Berørt	4631 - 305/4	0	
		Berørt	4631 - 305/6	0	
		Berørt	4631 - 305/7	0	
		Berørt	4631 - 305/11	0	
		Berørt	4631 - 305/29	0	
		Berørt	4631 - 305/73	0	
		Berørt	4631 - 305/105	0	
		Berørt	4631 - 305/106	0	
		Berørt	4631 - 305/133	0	
		Berørt	4631 - 305/134	0	
		Berørt	4631 - 305/178	0	
		Berørt	4631 - 305/187	0	
		Berørt	4631 - 305/196	0	
		Berørt	4631 - 305/201	0	

Landmålnummer	Navn
000303	KJELL RUNE STANDAL

Kvalitetsheving for eksisterende matrikkelenhet	11.04.2023				kjestan 12.04.2023
Oppmålingsforretning	22/8054	Rolle	Matrikkelenhet	Arealendring	
		Berørt	4631 - 305/6	0	
		Berørt	4631 - 305/7	0	
		Berørt	4631 - 305/25	0	
		Berørt	4631 - 305/105	0	
		Berørt	4631 - 305/133	0	
		Berørt	4631 - 305/142	0	
		Berørt	4631 - 305/178	0	

Landmålnummer	Navn
000303	KJELL RUNE STANDAL

Forretning Forretningstype Årsak til feilretting	Forretningsdokumentdato Kommunal saksreferanse Nettadresse (URL) Annen referanse	Status	Tinglysing	Endret dato	Matrikkelføring Signatur Dato
Kvalitetsheving for eksisterende matrikkelenhet	11.04.2023				kjestan 12.04.2023
Oppmålingsforretning	22/8054	Rolle	Matrikkelenhet	Arealendring	
		Berørt	4631 - 305/6	0	
		Berørt	4631 - 305/7	0	
		Berørt	4631 - 305/11	0	
		Berørt	4631 - 305/73	0	
		Berørt	4631 - 305/134	0	
		Berørt	4631 - 305/201	0	
Landmålnummer Navn					
000303	KJELL RUNE STANDAL				
Kvalitetsheving for eksisterende matrikkelenhet	11.04.2023				kjestan 12.04.2023
Oppmålingsforretning	22/8054	Rolle	Matrikkelenhet	Arealendring	
		Berørt	4631 - 305/6	0	
		Berørt	4631 - 305/7	0	
		Berørt	4631 - 305/159	0	
		Berørt	4631 - 305/201	0	
Kvalitetsheving for eksisterende matrikkelenhet	11.04.2023				kjestan 12.04.2023
Oppmålingsforretning	22/8054	Rolle	Matrikkelenhet	Arealendring	
		Berørt	4631 - 305/6	0	
		Berørt	4631 - 305/7	0	
		Berørt	4631 - 305/159	0	
		Berørt	4631 - 305/181	0	

Forretning Forretningstype Årsak til feilretting	Forretningsdokumentdato Kommunal saksreferanse Nettadresse (URL) Annen referanse	Status	Tinglysing	Endret dato	Matrikkelføring Signatur Dato
Kvalitetsheving for eksisterende matrikkelenhet	25.03.2022				kjestan 25.03.2022
Annen forretningstype	22/1561	Rolle	Matrikkelenhet	Arealendring	
		Berørt	4631 - 305/6	0	
		Berørt	4631 - 305/7	0	
		Berørt	4631 - 305/71	0	
		Berørt	4631 - 305/201	0	
Kvalitetsheving for eksisterende matrikkelenhet	25.03.2022				kjestan 25.03.2022
Annen forretningstype	22/1561	Rolle	Matrikkelenhet	Arealendring	
		Berørt	4631 - 305/6	0	
		Berørt	4631 - 305/7	0	
		Berørt	4631 - 305/182	0	
		Berørt	4631 - 305/201	0	
Kvalitetsheving for eksisterende matrikkelenhet	25.03.2022				kjestan 25.03.2022
Annen forretningstype	22/1561	Rolle	Matrikkelenhet	Arealendring	
		Berørt	4631 - 305/6	0	
		Berørt	4631 - 305/7	0	
		Berørt	4631 - 305/201	0	
Kvalitetsheving for eksisterende matrikkelenhet	25.03.2022				kjestan 25.03.2022
Annen forretningstype	22/1561	Rolle	Matrikkelenhet	Arealendring	
		Berørt	4631 - 305/6	0	
		Berørt	4631 - 305/7	0	
		Berørt	4631 - 305/63	0	
		Berørt	4631 - 305/72	0	
		Berørt	4631 - 305/74	0	
		Berørt	4631 - 305/201	0	

Forretning Forretningstype Årsak til feilretting	Forretningsdokumentdato Kommunal saksreferanse Nettadresse (URL) Annen referanse	Status	Tinglysing	Endret dato	Matrikkelføring Signatur Dato
Kvalitetsheving for eksisterende matrikkelenhet	23.03.2022				hellmort 06.04.2022
Oppmålingsforretning	21/10651	Rolle	Matrikkelenhet	Arealendring	
		Berørt	4631 - 305/4	0	
		Berørt	4631 - 305/7	0	
		Berørt	4631 - 305/11	0	
		Berørt	4631 - 305/19	0	
		Berørt	4631 - 305/29	0	
		Berørt	4631 - 305/96	0	
		Berørt	4631 - 305/182	0	
		Berørt	4631 - 305/201	0	
Landmålernummer Navn					
000201	MORTEN MANGERØY HELLAND				
Kvalitetsheving for eksisterende matrikkelenhet	14.01.2022				hellmort 14.01.2022
Opplysninger fra eldre dokument	21/8475	Rolle	Matrikkelenhet	Arealendring	
		Berørt	4631 - 305/6	0	
		Berørt	4631 - 305/7	0	
		Berørt	4631 - 305/25	0	
		Berørt	4631 - 305/116	0	
		Berørt	4631 - 305/133	0	
		Berørt	4631 - 305/142	0	
Kvalitetsheving for eksisterende matrikkelenhet	28.10.2020				medakjar 28.10.2020
Feilretting	20/11590	Rolle	Matrikkelenhet	Arealendring	
Feilføring		Berørt	4631 - 305/7	0	
		Berørt	4631 - 305/71	0	
		Berørt	4631 - 305/201	0	

Forretning Forretningstype Årsak til feilretting	Forretningsdokumentdato Kommunal saksreferanse Nettadresse (URL) Annen referanse	Status	Tinglysing	Endret dato	Matrikkelføring Signatur Dato
Kvalitetsheving for eksisterende matrikkelenhet	26.10.2020				medakjar 26.10.2020
Feilretting	20/11590	Rolle	Matrikkelenhet		Arealendring
Feilføring		Berørt	4631 - 305/7		0
		Berørt	4631 - 305/71		0
		Berørt	4631 - 305/201		0
Opprett ny grunneiendom fra festegrunn	13.09.2018	Tinglyst		17.09.2018	anngull 13.09.2018
Oppmålingsforretning	2018/2057	Rolle	Matrikkelenhet		Arealendring
		Avgiver	1256 - 5/114		-1 305,1
	2018042	Mottaker	1256 - 5/204		1 305,1
		Tidligere festegrunn	1256 - 5/114/6		0
		Berørt	1256 - 5/6		0
		Berørt	1256 - 5/7		0
		Berørt	1256 - 5/188		0
Kvalitetsheving for eksisterende matrikkelenhet	12.09.2018				perasale 12.09.2018
Annen forretningstype	18/2057	Rolle	Matrikkelenhet		Arealendring
		Berørt	1256 - 5/114/6		0
		Berørt	1256 - 5/6		0
		Berørt	1256 - 5/7		0
		Berørt	1256 - 5/114		0
		Berørt	1256 - 5/188		0
Kvalitetsheving for eksisterende matrikkelenhet	23.04.2018				perasale 11.05.2018
Oppmålingsforretning	18/828	Rolle	Matrikkelenhet		Arealendring
		Berørt	1256 - 5/7		0
	2018016	Berørt	1256 - 5/121		0

Forretning Forretningstype Årsak til feilretting	Forretningsdokumentdato Kommunal saksreferanse Nettadresse (URL) Annen referanse	Status	Tinglysing	Endret dato	Matrikkelføring Signatur Dato
Kvalitetsheving for eksisterende matrikkelenhet	19.04.2018				perasale 19.04.2018
Annen forretningstype	18/154	Rolle	Matrikkelenhet		Arealendring
		Berørt	1256 - 5/7		0
		Berørt	1256 - 5/24		0
		Berørt	1256 - 5/71		0
Kvalitetsheving for eksisterende matrikkelenhet	05.04.2018				perasale 19.04.2018
Oppmålingsforretning	18/154	Rolle	Matrikkelenhet		Arealendring
		Berørt	1256 - 5/4		0
	2018002	Berørt	1256 - 5/7		0
		Berørt	1256 - 5/24		0
		Berørt	1256 - 5/71		0
		Berørt	1256 - 5/201		0
Kvalitetsheving for eksisterende matrikkelenhet	05.04.2018				perasale 17.04.2018
Oppmålingsforretning	18/154	Rolle	Matrikkelenhet		Arealendring
		Berørt	1256 - 5/4		0
	2018002	Berørt	1256 - 5/7		0
		Berørt	1256 - 5/14		0
		Berørt	1256 - 5/24		0
		Berørt	1256 - 5/71		0
		Berørt	1256 - 5/156		0
		Berørt	1256 - 5/201		0

Forretning Forretningstype Årsak til feilretting	Forretningsdokumentdato Kommunal saksreferanse Nettadresse (URL) Annen referanse	Status	Tinglysing	Endret dato	Matrikkelføring Signatur Dato
Kvalitetsheving for eksisterende matrikkelenhet Oppmålingsforretning	14.02.2018 17/2426				perasale 01.03.2018
		Rolle	Matrikkelenhet		Arealendring
		Berørt	1256 - 5/7		0
		Berørt	1256 - 5/65		0
		Berørt	1256 - 5/97		0
		Berørt	1256 - 5/159		0
		Berørt	1256 - 5/181		0
Kvalitetsheving for eksisterende matrikkelenhet Oppmålingsforretning	14.02.2018 17/2426				perasale 28.02.2018
		Rolle	Matrikkelenhet		Arealendring
		Berørt	1256 - 5/7		0
	2018001	Berørt	1256 - 5/109		0
		Berørt	1256 - 5/148		0
Kvalitetsheving for eksisterende matrikkelenhet Oppmålingsforretning	14.02.2018 17/2426				perasale 28.02.2018
		Rolle	Matrikkelenhet		Arealendring
		Berørt	1256 - 5/7		0
	2018001	Berørt	1256 - 5/65		0
		Berørt	1256 - 5/97		0
		Berørt	1256 - 5/159		0
Kvalitetsheving for eksisterende matrikkelenhet Oppmålingsforretning	14.02.2018 17/2426				perasale 23.02.2018
		Rolle	Matrikkelenhet		Arealendring
		Berørt	1256 - 5/7		0
	2018001	Berørt	1256 - 5/65		0
		Berørt	1256 - 5/97		0
		Berørt	1256 - 5/159		0
		Berørt	1256 - 5/181		0

Forretning Forretningstype Årsak til feilretting	Forretningsdokumentdato Kommunal saksreferanse Nettadresse (URL) Annen referanse	Status	Tinglysing	Endret dato	Matrikkelføring Signatur Dato
Kvalitetsheving for eksisterende matrikkelenhet	30.06.2016				anngull 30.06.2016
Annen forretningstype	2016/940				
		Rolle	Matrikkelenhet		Arealendring
		Berørt	1256 - 5/7		0
		Berørt	1256 - 5/26		0
		Berørt	1256 - 5/27		0

Forretning Forretningstype Årsak til feilretting	Forretningsdokumentdato Kommunal saksreferanse Nettadresse (URL) Annen referanse	Status	Tinglysing	Endret dato	Matrikkelføring Signatur Dato
Matrikuler umatrikulert grunn som grunneiendom	17.12.2012				1256too 17.12.2012
Annen forretningstype	201201478	Rolle	Matrikkelenhet		Arealendring
		Mottaker	1256 - 5/201		8 619,6
		Berørt	1256 - Mnr mangler		0
		Berørt	1256 - 5/1		0
		Berørt	1256 - 5/4		0
		Berørt	1256 - 5/5		0
		Berørt	1256 - 5/6		0
		Berørt	1256 - 5/7		0
		Berørt	1256 - 5/10		0
		Berørt	1256 - 5/11		0
		Berørt	1256 - 5/14		0
		Berørt	1256 - 5/16		0
		Berørt	1256 - 5/19		0
		Berørt	1256 - 5/23		0
		Berørt	1256 - 5/24		0
		Berørt	1256 - 5/31		0
		Berørt	1256 - 5/43		0
		Berørt	1256 - 5/58		0
		Berørt	1256 - 5/63		0
		Berørt	1256 - 5/64		0
		Berørt	1256 - 5/71		0
		Berørt	1256 - 5/72		0
		Berørt	1256 - 5/74		0
		Berørt	1256 - 5/75		0
		Berørt	1256 - 5/96		0
		Berørt	1256 - 5/101		0
		Berørt	1256 - 5/122		0
		Berørt	1256 - 5/130		0
		Berørt	1256 - 5/132		0
		Berørt	1256 - 5/142		0
		Berørt	1256 - 5/147		0
		Berørt	1256 - 5/182		0

Forretning
Forretningstype
Årsak til feilretting

Forretningsdokumentdato
Kommunal saksreferanse
Nettadresse (URL)
Annen referanse

Status

Tinglysing

Endret dato

Matrikkelføring
Signatur Dato

			Rolle	Matrikkelenhet	Arealendring
			Berørt	1256 - 5/183	0
			Berørt	1256 - 5/193	0
Opprett ny grunneiendom fra festegrunn	24.09.2010	Tinglyst		02.10.2010	1256too 24.09.2010
Oppmålingsforretning	2010002	Rolle	Matrikkelenhet	Arealendring	
		Avgiver	1256 - 5/114	-2 401	
	DNT 114/10	Mottaker	1256 - 5/197	2 400,9	
		Tidligere festegrunn	1256 - 5/114/5	0	
		Berørt	1256 - 5/7	0	
Forretning over eksisterende matrikkelenhet	16.08.2010				1256too 22.09.2010
Oppmålingsforretning	DNT 114/10	Rolle	Matrikkelenhet	Arealendring	
		Berørt	1256 - 5/114/5	0	
		Berørt	1256 - 5/114/6	0	
		Berørt	1256 - 5/7	0	
		Berørt	1256 - 5/114	0	
		Berørt	1256 - 5/186	0	
Forretning over eksisterende matrikkelenhet	19.12.2008				1256sap 19.12.2008
Feilretting		Rolle	Matrikkelenhet	Arealendring	
Feilføring		Berørt	1256 - 5/4	0	
		Berørt	1256 - 5/7	0	
		Berørt	1256 - 5/48	0	
		Berørt	1256 - 5/107	0	

Forretning Forretningstype Årsak til feilretting	Forretningsdokumentdato Kommunal saksreferanse Nettadresse (URL) Annen referanse	Status	Tinglysing	Endret dato	Matrikkelføring Signatur Dato
Forretning over eksisterende matrikkelenhet	21.11.2008				1256sap 21.11.2008
Feilretting		Rolle	Matrikkelenhet		Arealendring
Feilføring		Berørt	1256 - 5/7		0
		Berørt	1256 - 5/166		0
Forretning over eksisterende matrikkelenhet	21.11.2008				1256sap 21.11.2008
Feilretting		Rolle	Matrikkelenhet		Arealendring
Feilføring		Berørt	1256 - Mnr mangler		0
		Berørt	1256 - 5/7		0
Forretning over eksisterende matrikkelenhet	21.11.2008				1256sap 21.11.2008
Feilretting		Rolle	Matrikkelenhet		Arealendring
Feilføring		Berørt	1256 - Mnr mangler		0
		Berørt	1256 - 5/7		0
		Berørt	1256 - 5/166		0
Forretning over eksisterende matrikkelenhet	21.11.2008				1256sap 21.11.2008
Feilretting		Rolle	Matrikkelenhet		Arealendring
Feilføring		Berørt	1256 - 5/7		0
		Berørt	1256 - 5/34		0
		Berørt	1256 - 5/36		0
		Berørt	1256 - 5/56		0

Forretning Forretningstype Årsak til feilretting	Forretningsdokumentdato Kommunal saksreferanse Nettadresse (URL) Annen referanse	Status	Tinglysing	Endret dato	Matrikkelføring Signatur Dato
Forretning over eksisterende matrikkelenhet	21.11.2008				1256sap 21.11.2008
Feilretting		Rolle	Matrikkelenhet		Arealendring
Feilføring		Berørt	1256 - 5/3		0
		Berørt	1256 - 5/4		0
		Berørt	1256 - 5/7		0
		Berørt	1256 - 5/48		0
		Berørt	1256 - 5/131		0

Adresser

Adresstype	Adressenavn Adressetilleggsnavn	Adressekode Kildekode	Adressenr Koord.syst. Nord	Øst	Kretser	Atkomstpunkt
Vegadresse	Fløksand	2116	73		Grunnkrets 0506 Brakstad Stemmekrets: 13 VESTBYGD Kirkesokn: 07070601 Meland Postnr.område: 5918 FREKHAUG Tettsted:	Nei
			EUREF89 UTM Sone 32 6717730	285949		

Aktive bygg som er registrert på matrikkelenheten

Bygningsnr: 9 853 715	Bebygd areal:	0	Ant. boliger:	0	<u>Datoer</u>	
Løpenr:	Bruksareal bolig:	0	Ant. etasjer:	1	Rammetillatelse:	21.01.1988
Repr.punkt: Koordinatsystem: EUREF89 UTM Sone 32	Bruksareal annet:	78	Vannforsyning:		Igangsettingstillatelse:	24.10.1988
Nord: 6717780 Øst: 285969	Bruksareal totalt:	78	Avløp:		Tatt i bruk:	17.11.1989
Bygningsendringskode:	Bruttoareal bolig:	0	Har heis:	Nei	Midlertidig brukstillatelse:	
Bygningstype: Annen landbruksbygning	Bruttoareal annet:	0			Ferdigattest:	
Næringsgruppe: Annet som ikke er næring	Bruttoareal totalt:	0				
Bygningsstatus: Tatt i bruk	Alternativt areal:	0				
Energikilder:	Alternativt areal 2:	0				
Oppvarming:						

Etasjer

Etasje	Antall boenheter	BRA bolig	BRA annet	BRA totalt	BTA bolig	BTA annet	BTA totalt	Alt. areal	Alt. areal 2
H01	0	0	78	78	0	0	0	0	0

Bruksenheter

Adresse	Bruksenhetsnummer	Bruksenhetstype	Bruksareal	Ant. rom	Kjøkkentilgang	Bad	WC	Matrikkelenhet
		Unummerert bruksenhet	0	0		0	0	305/7

Kontaktpersoner

Rolle	Føds.dato/org.nr	Navn	Bruksenhet	Adresse
Tiltakshaver		FLØYSAND TOROLF		FLØKSAND

Bygningsnr:	176 002 557	Bebygd areal:	0	Ant. boliger:	0	Datoer
Løpenr:		Bruksareal bolig:	0	Ant. etasjer:	1	Rammetillatelse:
Repr.punkt:	Koordinatsystem: EUREF89 UTM Sone 32	Bruksareal annet:	80	Vannforsyning:		Igangsettingstillatelse:
	Nord: 6717786 Øst: 285808	Bruksareal totalt:	80	Avløp:		Tatt i bruk:
Bygningsendringskode:		Bruttoareal bolig:	0	Har heis:	Nei	Midlertidig brukstillatelse:
Bygningstype:	Naust båthus sjøbu	Bruttoareal annet:				Ferdigattest:
Næringsgruppe:	Annet som ikke er næring	Bruttoareal totalt:	0			
Bygningsstatus:	Tatt i bruk	Alternativt areal:	0			
Energikilder:		Alternativt areal 2:	0			
Oppvarming:						

Etasjer

Etasje	Antall boenheter	BRA bolig	BRA annet	BRA totalt	BTA bolig	BTA annet	BTA totalt	Alt. areal	Alt. areal 2
H01	0	0	80	80	0	0	0	0	0

Bruksenheter

Adresse	Bruksenhetsnummer	Bruksenhetstype	Bruksareal	Ant. rom	Kjøkkentilgang	Bad	WC	Matrikkelenhet
		Unummerert bruksenhet	0	0		0	0	305/7

Bygningsnr:	176 002 646	Bebygd areal:	0	Ant. boliger:	0	Datoer
Løpenr:		Bruksareal bolig:	0	Ant. etasjer:	0	Rammetillatelse:
Repr.punkt:	Koordinatsystem: EUREF89 UTM Sone 32	Bruksareal annet:	0	Vannforsyning:		Igangsettingstillatelse:
	Nord: 6717710 Øst: 285889	Bruksareal totalt:	0	Avløp:		Tatt i bruk:
Bygningsendringskode:		Bruttoareal bolig:	0	Har heis:	Nei	Midlertidig brukstillatelse:
Bygningstype:	Annen landbruksbygning	Bruttoareal annet:				Ferdigattest:
Næringsgruppe:		Bruttoareal totalt:	0			
Bygningsstatus:	Tatt i bruk	Alternativt areal:	0			
Energikilder:		Alternativt areal 2:	0			
Oppvarming:						

Bruksenheter

Adresse	Bruksenhetsnummer	Bruksenhetstype	Bruksareal	Ant. rom	Kjøkkentilgang	Bad	WC	Matrikkelenhet
		Unummerert bruksenhet	0	0		0	0	305/7

Bygningsnr: 176 002 654
Løpenr:
Repr.punkt: Koordinatsystem: EUREF89 UTM Sone 32
Nord: 6717730 Øst: 285949
Bygningsendringskode:
Bygningstype: Våningshus
Næringsgruppe:
Bygningsstatus: Tatt i bruk
Energikilder:
Oppvarming:

Bebygd areal: 0 **Ant. boliger:** 1
Bruksareal bolig: 126 **Ant. etasjer:** 2
Bruksareal annet: 0 **Vannforsyning:**
Bruksareal totalt: 126 **Avløp:**
Bruttoareal bolig: 0 **Har heis:** Nei
Bruttoareal annet:
Bruttoareal totalt: 0
Alternativt areal: 0
Alternativt areal 2: 0

Datoer
Rammetillatelse:
Igangsettingstillatelse:
Tatt i bruk:
Midlertidig brukstillatelse:
Ferdigattest:

Etasjer

Etasje	Antall boenheter	BRA bolig	BRA annet	BRA totalt	BTA bolig	BTA annet	BTA totalt	Alt. areal	Alt. areal 2
H02	0	43	0	43	0	0	0	0	0
H01	1	83	0	83	0	0	0	0	0

Bruksenheter

Adresse	Bruksenhetsnummer	Bruksenhetstype	Bruksareal	Ant. rom	Kjøkkentilgang	Bad	WC	Matrikkelenhet
2116 Fløksand 73	H0101	Bolig	177	0		0	0	305/7

SEFRAK-minne

«SEFRAK er en forkorting for SEkretariatet For Registrering Av faste Kulturminner. Dette sekretariatet hadde ansvaret for en landsomfattende registrering av eldre bygninger. Et omfattende feltarbeid ble gjort i perioden 1975-1995. I dag er det Riksantikvaren som administrerer SEFRAK i samarbeid med fylkeskommunene. På <https://www.ra.no/> finnes mer informasjon om SEFRAK og om tilgang på den informasjonen som er registrert.»

SEFRAK-ID	Kulturminnebetegnelse
1256 106 37	VÅNINGSHUS, FLØKSAND, FLØKSAND.

Bygningsnr: 176 002 662
Løpenr:
Repr.punkt: Koordinatsystem: EUREF89 UTM Sone 32
Nord: 6717742 Øst: 285965
Bygningsendringskode:
Bygningstype: Annen landbruksbygning
Næringsgruppe:
Bygningsstatus: Tatt i bruk
Energikilder:
Oppvarming:

Bebygd areal: 0 **Ant. boliger:** 0
Bruksareal bolig: 0 **Ant. etasjer:** 2
Bruksareal annet: 63 **Vannforsyning:**
Bruksareal totalt: 63 **Avløp:**
Bruttoareal bolig: 0 **Har heis:** Nei
Bruttoareal annet:
Bruttoareal totalt: 0
Alternativt areal: 0
Alternativt areal 2: 0

Datoer
Rammetillatelse:
Igangsettingstillatelse:
Tatt i bruk:
Midlertidig brukstillatelse:
Ferdigattest:

Etasjer

Etasje	Antall boenheter	BRA bolig	BRA annet	BRA totalt	BTA bolig	BTA annet	BTA totalt	Alt. areal	Alt. areal 2
H02	0	0	14	14	0	0	0	0	0
H01	0	0	49	49	0	0	0	0	0

Bruksenheter

Adresse	Bruksenhetsnummer	Bruksenhetstype	Bruksareal	Ant. rom	Kjøkkentilgang	Bad	WC	Matrikkelenhet
		Unummerert bruksenhet	0	0		0	0	305/7

Oversiktskart for 305 / 7

Målestokk 1:5 000
EUREF89 UTM Sone 32

6718000

6717800

6717600

6717400

N

200m

285400

285600

285800


286000

286200

286400

Teig 1 (Hovedteig) 305 / 7

Målestokk 1:1 000
EUREF89 UTM Sone 32

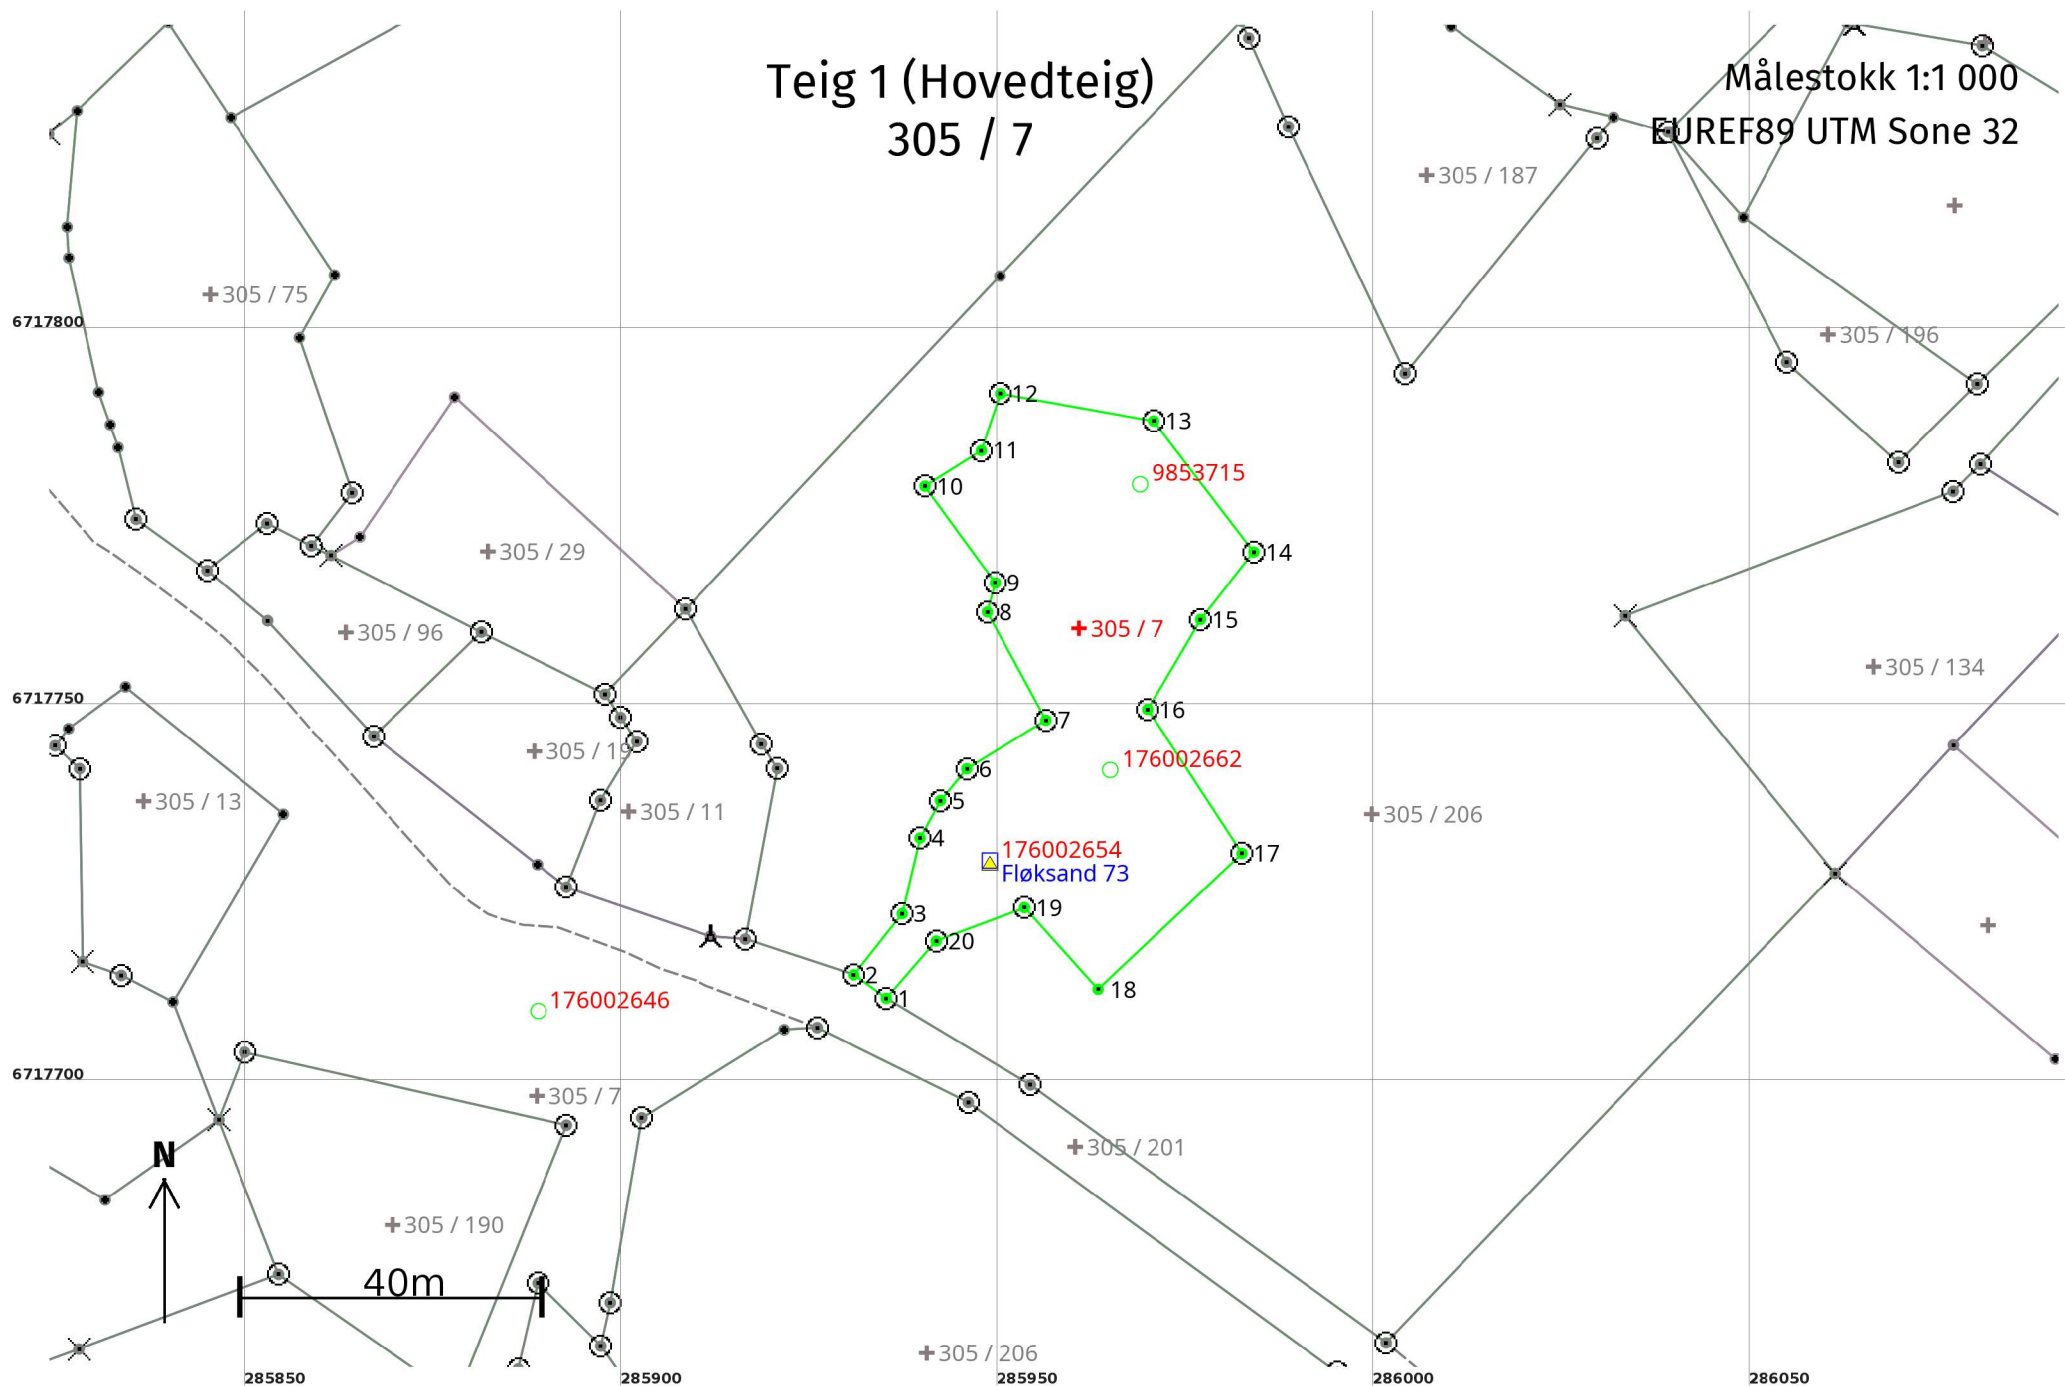

Areal og koordinater

Areal: 2 217,4

Arealmerknad:

Representasjonspunkt: **Koordinatsystem:** EUREF89 UTM Sone 32

Nord: 6717761


Øst: 285961

Grensepunkt / Grenselinje

Ytre avgrensing

Løpenr	Nord	Øst	Grensemerke nedsatt i / Lengde (m)	Grensepunkttype / Linjeinformasjon	Målemetode	Nøyaktighet (SD i cm)	Radius
1	6717711,72	285935,26	Jord 5,35	Offentlig godkjent grensemerke	96 GNSS: Fasemåling (Real time kinematic)	10	
2	6717714,83	285930,91	Jord 10,38	Offentlig godkjent grensemerke	96 GNSS: Fasemåling (Real time kinematic)	10	
3	6717722,95	285937,37	Jord 10,33	Offentlig godkjent grensemerke	96 GNSS: Fasemåling (Real time kinematic)	10	
4	6717733,01	285939,73	Jord 5,65	Offentlig godkjent grensemerke	96 GNSS: Fasemåling (Real time kinematic)	10	
5	6717737,97	285942,43	Jord 5,48	Offentlig godkjent grensemerke	96 GNSS: Fasemåling (Real time kinematic)	10	
6	6717742,19	285945,94	Jord 12,33	Offentlig godkjent grensemerke	96 GNSS: Fasemåling (Real time kinematic)	10	
7	6717748,63	285956,45	Jord 16,35	Offentlig godkjent grensemerke	96 GNSS: Fasemåling (Real time kinematic)	10	
8	6717763,01	285948,67	Jord 4,01	Offentlig godkjent grensemerke	96 GNSS: Fasemåling (Real time kinematic)	10	
9	6717766,88	285949,74	Jord 15,89	Offentlig godkjent grensemerke	96 GNSS: Fasemåling (Real time kinematic)	10	
10	6717779,72	285940,39	Jord 8,85	Offentlig godkjent grensemerke	96 GNSS: Fasemåling (Real time kinematic)	10	
11	6717784,46	285947,87	Jord 7,97	Offentlig godkjent grensemerke	96 GNSS: Fasemåling (Real time kinematic)	10	
12	6717792,01	285950,42	Fjell 20,66	Offentlig godkjent grensemerke	96 GNSS: Fasemåling (Real time kinematic)	10	
13	6717788,37	285970,76	Jord 21,91	Offentlig godkjent grensemerke	96 GNSS: Fasemåling (Real time kinematic)	10	

Løpenr	Nord	Øst	Grensemerke nedsatt i / Lengde (m)	Grensepunkttype / Linjeinformasjon	Målemetode	Nøyaktighet (SD i cm)	Radius
14	6717770,97	285984,08	Jord 11,41	Offentlig godkjent grensemerke	96 GNSS: Fasemåling (Real time kinematic)	10	
15	6717762,02	285977,00	Jord 13,86	Offentlig godkjent grensemerke	96 GNSS: Fasemåling (Real time kinematic)	10	
16	6717750,08	285969,96	Jord 22,86	Offentlig godkjent grensemerke	96 GNSS: Fasemåling (Real time kinematic)	10	
17	6717730,96	285982,50	Jord 26,29	Offentlig godkjent grensemerke	96 GNSS: Fasemåling (Real time kinematic)	10	
18	6717712,92	285963,39	Mur 14,60	Murhjørne	96 GNSS: Fasemåling (Real time kinematic)	10	
19	6717723,76	285953,60	Jord 12,53	Offentlig godkjent grensemerke	96 GNSS: Fasemåling (Real time kinematic)	10	
20	6717719,32	285941,89	Jord 10,09	Offentlig godkjent grensemerke	96 GNSS: Fasemåling (Real time kinematic)	10	

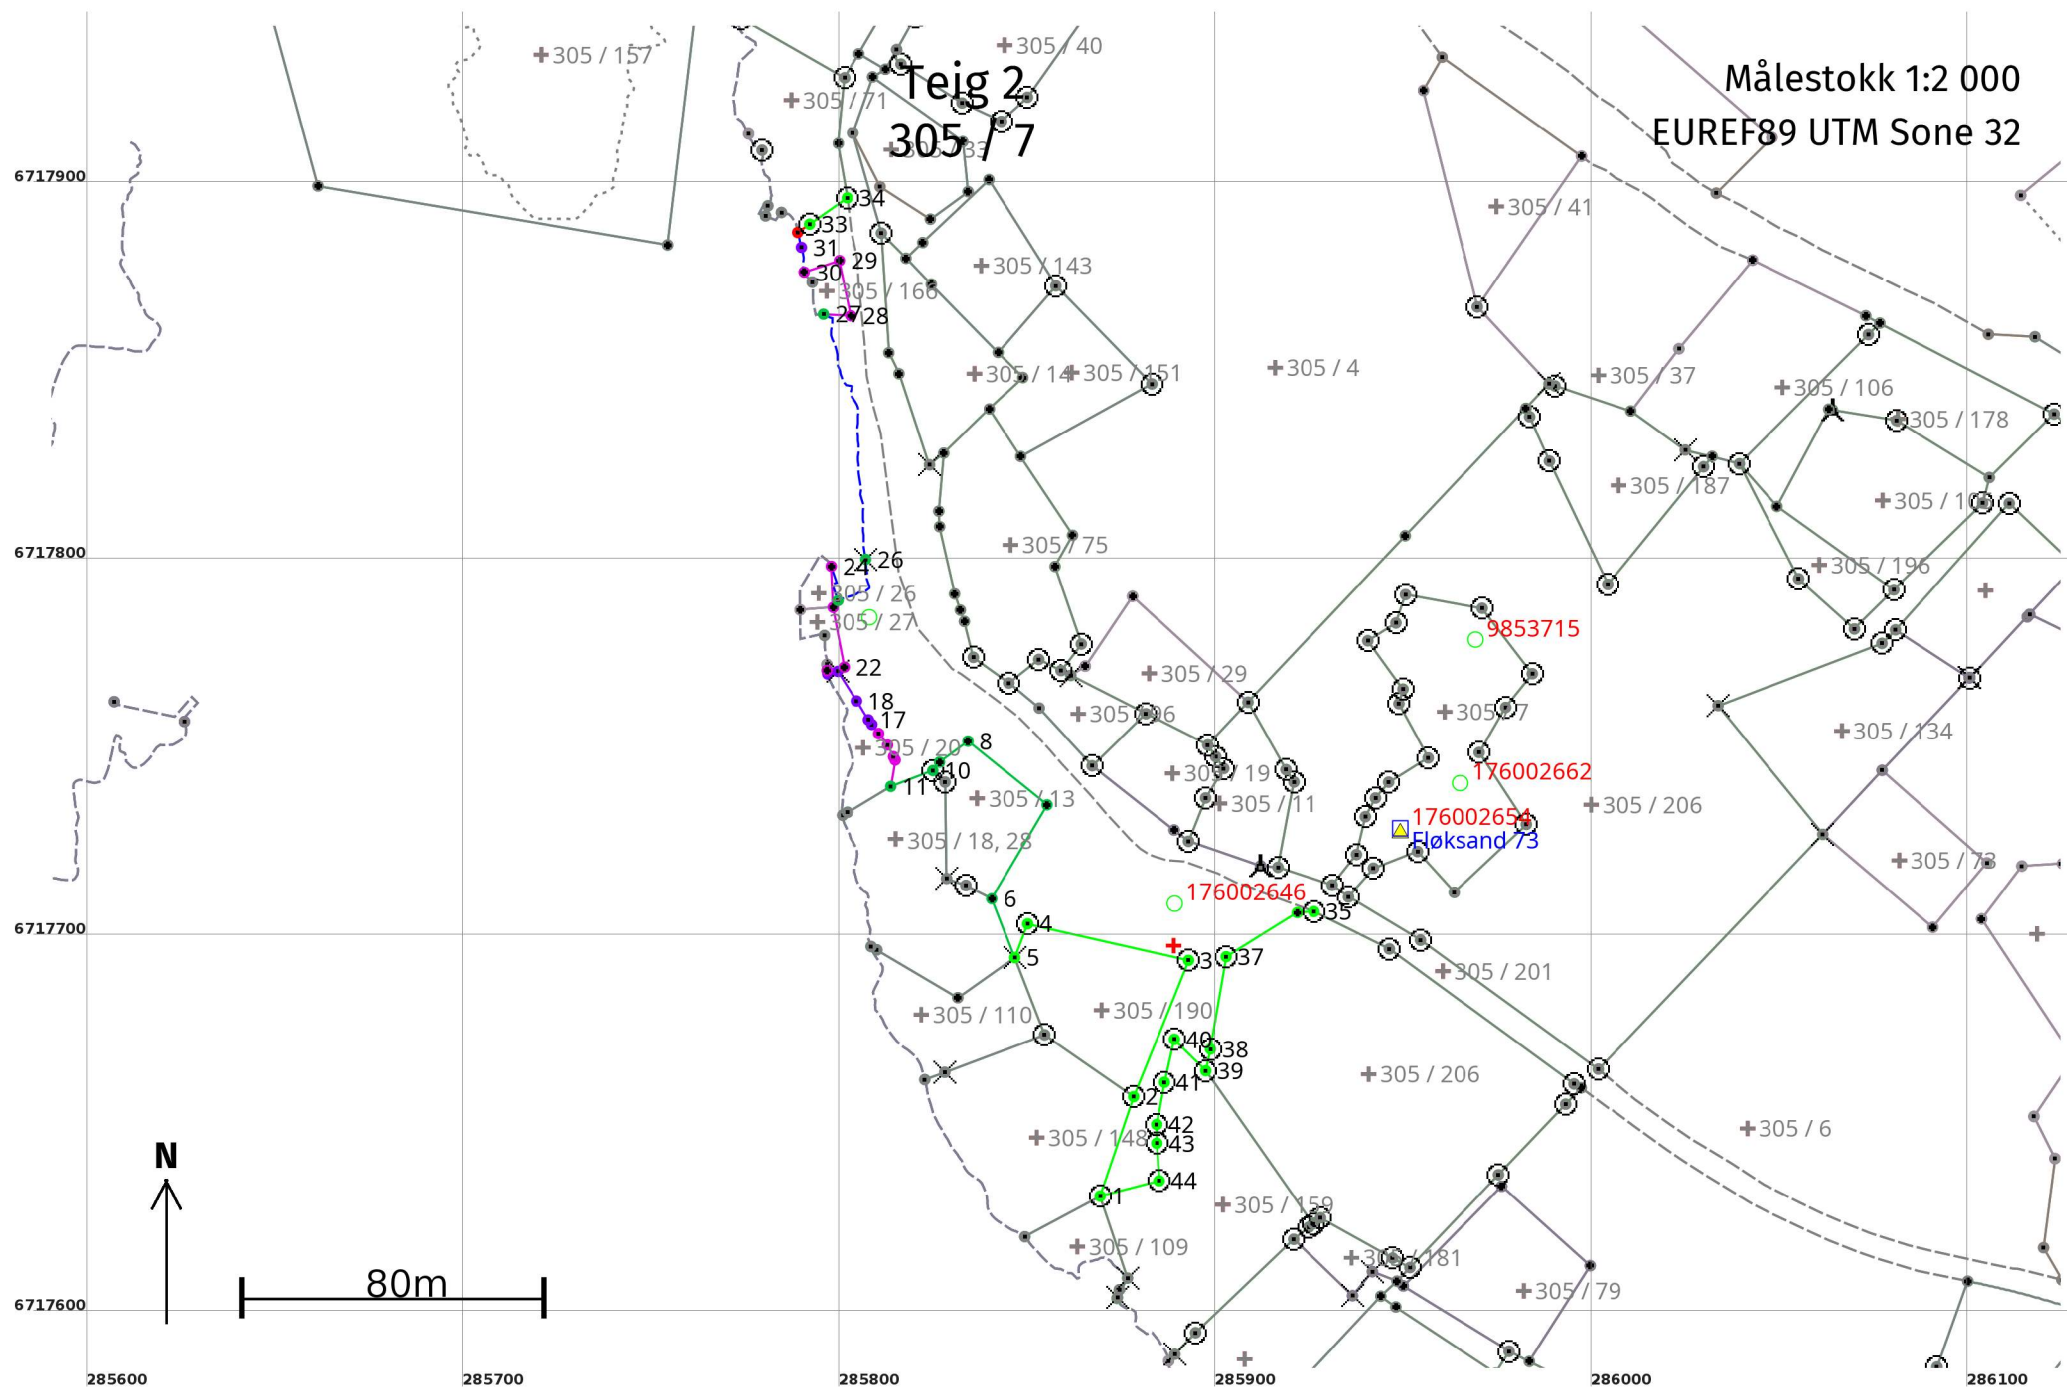

Areal og koordinater

Areal: 4 938,6

Arealmerknad: Hjelpelinje vannkant, Hjelpelinje vegkant

Representasjonspunkt: **Koordinatsystem:** EUREF89 UTM Sone 32

Nord: 6717699 **Øst:** 285889

Grensepunkt / Grenselinje

Ytre avgrensing

Løpenr	Nord	Øst	Grensemerke nedsatt i / Lengde (m)	Grensepunkttype / Linjeinformasjon	Målemetode	Nøyaktighet (SD i cm)	Radius
1	6717632,26	285869,30	Fjell 27,86	Offentlig godkjent grensemerke	96 GNSS: Fasemåling (Real time kinematic)	10	
2	6717658,66	285878,20	Fjell 39,03	Offentlig godkjent grensemerke	10 Terrengmålt	10	
3	6717694,87	285892,76	Fjell 43,82	Offentlig godkjent grensemerke	10 Terrengmålt	10	
4	6717704,56	285850,02	Fjell 9,62	Offentlig godkjent grensemerke	10 Terrengmålt	10	
5	6717695,58	285846,58	Kors 16,81		10 Terrengmålt	10 13	
6	6717711,25	285840,50	Gjerdestolpe 28,91		96 GNSS: Fasemåling (Real time kinematic)	11	
7	6717736,16	285855,17	Gjerdestolpe 26,95		96 GNSS: Fasemåling (Real time kinematic)	11	
8	6717753,07	285834,19	Gjerdestolpe 9,38		96 GNSS: Fasemåling (Real time kinematic)	11	
9	6717747,52	285826,63	Gjerdestolpe 2,89		96 GNSS: Fasemåling (Real time kinematic)	11	
10	6717745,26	285824,83	Fjell 11,93	Offentlig godkjent grensemerke	96 GNSS: Fasemåling (Real time kinematic)	11	
11	6717741,06	285813,66	Ukjent 7,10		11 Terrengmålt: Totalstasjon	13	
12	6717748,06	285814,83	Ukjent 1,01		41 Digitalisert på dig.bord: Ortofoto - film	200	
13	6717748,96	285814,38	Ukjent 3,48		41 Digitalisert på dig.bord: Ortofoto - film	200	

Løpenr	Nord	Øst	Grensemerke nedsatt i / Lengde (m)	Grensepunkttype / Linjeinformasjon	Målemetode	Nøyaktighet (SD i cm)	Radius
14	6717752,07	285812,82	3,84	Ukjent	41 Digitalisert på dig.bord: Ortofoto - film	200	
15	6717755,08	285810,44	3,00	Ukjent	41 Digitalisert på dig.bord: Ortofoto - film	200	
16	6717757,48	285808,64	1,56	Ukjent	41 Digitalisert på dig.bord: Ortofoto - film	36	
17	6717758,73	285807,70	5,92	Ukjent	41 Digitalisert på dig.bord: Ortofoto - film	36	
18	6717763,74	285804,55	9,27	Ukjent	41 Digitalisert på dig.bord: Ortofoto - film	36	
19	6717771,58	285799,60	2,76	Fjell Kors	11 Terrengmålt: Totalstasjon	36	
20	6717770,89	285796,93	0,97	Geometrisk hjelpepunkt Hjelpelinje vannkant	41 Digitalisert på dig.bord: Ortofoto - film	36 30	
21	6717771,83	285796,72	4,71	Vann Umerket	82 Frihåndstegning: Direkte innlagt på skjerm	200	
22	6717772,73	285801,34	16,15	Umerket	82 Frihåndstegning: Direkte innlagt på skjerm	200	
23	6717788,60	285798,36	10,91	Umerket	82 Frihåndstegning: Direkte innlagt på skjerm	200	
24	6717799,50	285797,86	10,33	Vann Umerket Hjelpelinje vannkant	82 Frihåndstegning: Direkte innlagt på skjerm	200 30	
25	6717790,41	285799,65	16,88	Geometrisk hjelpepunkt Hjelpelinje vannkant	24 Digitalt stereoinstrument	30 30	
26	6717801,36	285807,01	69,51	Fjell Kors Hjelpelinje vannkant	24 Digitalt stereoinstrument	30 30	
27	6717866,44	285795,78	7,30	Geometrisk hjelpepunkt	24 Digitalt stereoinstrument	30	
28	6717866,01	285803,07	14,98	Umerket	82 Frihåndstegning: Direkte innlagt på skjerm	200	
29	6717880,68	285800,05	9,90	Umerket	82 Frihåndstegning: Direkte innlagt på skjerm	200	

Løpenr	Nord	Øst	Grensemerke nedsatt i / Lengde (m)	Grensepunkttype / Linjeinformasjon	Målemetode	Nøyaktighet (SD i cm)	Radius
30	6717877,61	285790,64		Umerket	82 Frihåndstegning: Direkte innlagt på skjerm	200	
			6,70	Hjelpelinje vannkant		30	
31	6717884,19	285789,93		Geometrisk hjelpepunkt	69 Beregnet	36	
			4,09	Hjelpelinje vannkant		30	
32	6717888,16	285788,94		Geometrisk hjelpepunkt	69 Beregnet	Ingen nøyaktighet	
			3,86				
33	6717890,36	285792,11		Fjell Offentlig godkjent grensemerke	96 GNSS: Fasemåling (Real time kinematic)	10	
			12,22				
34	6717897,34	285802,14		Jord Offentlig godkjent grensemerke	96 GNSS: Fasemåling (Real time kinematic)	10	
			249,15	Hjelpelinje vegkant			
35	6717707,83	285926,06		Jord Offentlig godkjent grensemerke	96 GNSS: Fasemåling (Real time kinematic)	10	
			4,39				
36	6717707,56	285921,68		Fjell Annen detalj	96 GNSS: Fasemåling (Real time kinematic)	10	
			22,26				
37	6717695,84	285902,75		Jord Offentlig godkjent grensemerke	96 GNSS: Fasemåling (Real time kinematic)	10	
			24,87				
38	6717671,32	285898,59		Fjell Offentlig godkjent grensemerke	96 GNSS: Fasemåling (Real time kinematic)	10	
			5,91				
39	6717665,55	285897,33		Fjell Offentlig godkjent grensemerke	96 GNSS: Fasemåling (Real time kinematic)	10	
			11,81				
40	6717673,90	285888,98		Mur Offentlig godkjent grensemerke	96 GNSS: Fasemåling (Real time kinematic)	10	
			11,71				
41	6717662,49	285886,34	Jordfast	stein Offentlig godkjent grensemerke	96 GNSS: Fasemåling (Real time kinematic)	10	
			11,40				
42	6717651,27	285884,32		Mur Offentlig godkjent grensemerke	96 GNSS: Fasemåling (Real time kinematic)	10	
			4,98				
43	6717646,29	285884,34		Fjell Offentlig godkjent grensemerke	96 GNSS: Fasemåling (Real time kinematic)	10	
			10,01				
44	6717636,30	285884,95		Fjell Offentlig godkjent grensemerke	96 GNSS: Fasemåling (Real time kinematic)	10	
			16,16				