


1. plan



- 12mm Asfaltpl. + Vempro vindspærre
- 19mm Kledning
- 36x48mm utforing
- 200mm Glava proff iselasjon
- 50x50 utforing
- Difusjonssperre
- 50mm proff glava
- Utføres etter NBI-blad
- 524.305

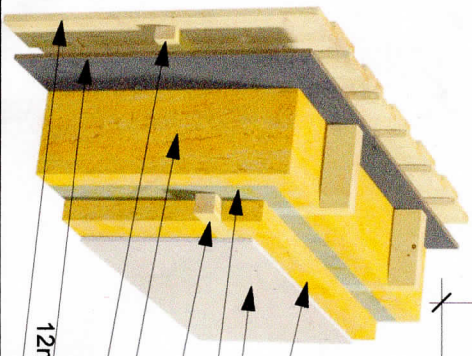

Tegn. Byggn. Steinar Thunoid Dat0 27.02.18

M. 1:100

TEGNING: 1. Plan, Inng.

Innv. dører
9x21
Alle vinduer
U. Verdi 0,8

Tommasbolig for Meland bygg AS
Pd. Mjølkebøkane i Meland Kommune
GNR. 9 Bnr. 28

Bolig *5 og 6*

NR. 002