


FB

Tegn. Byggn. Steinar Thunold	M. I.: 100	M. I.: 100
Tegning: 1-plan		Bolig 12-34 5-6
Tomansbolig for Meland bygga AS Pa Mjukebakane i Meland Kommune GNR. 9 Bnr. 28 <i>grünnbdr. Vaco/vldsp</i>		

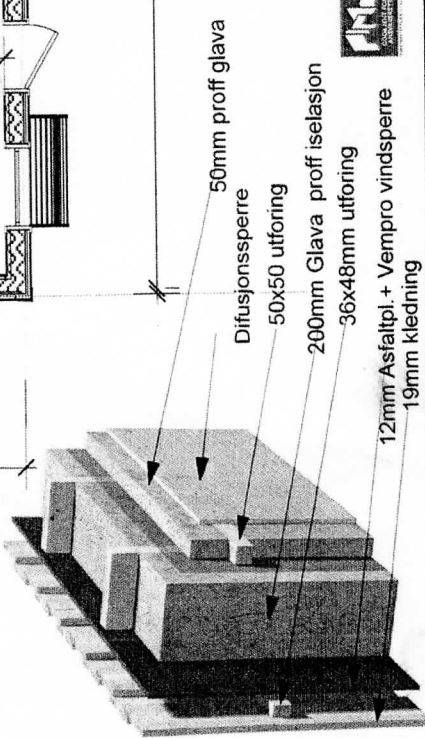

- 50mm proff glava
- Difusionssperre
- 50x50 utforing
- 200mm Glava proff iselasjon
- 36x48mm utforing
- 12mm Asfaltpl. + Vempro vindsperre
- 19mm kleddning

524.305
Utføres etter NBI-blad

HE-B. 140 2530mm
Gulbjelker felles inn


Innv.dører
9x21
Alle vinduer
U-Verdi 0,8

M. I.: 100

M. I.: 100

Tegn. Byggn. Steinar Thunold

Tomansbolig for Meland bygga AS
Pa Mjukebakane i Meland Kommune
GNR. 9 Bnr. 28
grünnbdr. Vaco/vldsp

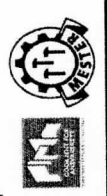

1 2 3 4