


SNITT A

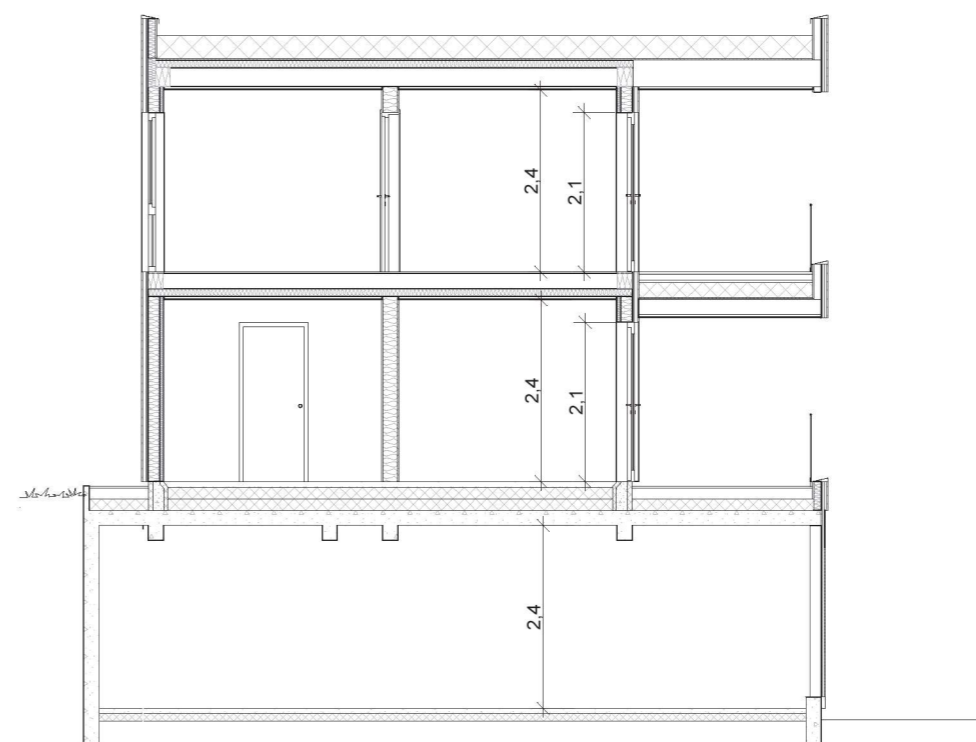

SNITT B

BRUKSAREAL BOENHET 8

AREALBEREGNINGER IHHT. NS3940	BRUKSAREAL BRA I M ²				P-ROM PRIMÆRE ROM
	PR. ETG.	SPORTSBOD	OVERBYGGET/ ÅPENT AREAL	SUM BRA	
PLAN 1. ETG	59,1	0,0	9,5	68,6	59,1
PLAN 2. ETG	59,1	0,0	9,5	68,6	55,9
SUM:	118,2	0,0	19,0	137,2	115,0

BRUKSAREAL BOENHET 9

AREALBEREGNINGER IHHT. NS3940	BRUKSAREAL BRA I M ²				P-ROM PRIMÆRE ROM
	PR. ETG.	SPORTSBOD	OVERBYGGET/ ÅPENT AREAL	SUM BRA	
PLAN 1. ETG	55,9	0,0	7,4	63,3	55,9
PLAN 2. ETG	48,4	0,0	0,0	48,4	45,4
SUM:	104,3	0,0	7,4	111,7	101,3

PLAN U. ETG
FELLES GARASJE/UTV.BODER = 159,8 m²
OVERBYGGET AREAL (TRAPP) = 2,0 m²

BYA TOTALT = 161,7 m²

Rev	Nr	Beskrivelse	Dato	Sign

Snitt A og Areal		G.NR. 137	B.NR. 783
TILTAKSHAVER:	Majo Eiendom AS	KOMMUNE: Alver	
BYGGEPLASS:	Nedre Mangerbua 5911 Alversund	PROSJEKT	
proESS	TEGN. ms	TOMANNSBOLIG	
	MÅL: 1:100	PROSJEKTNR. - TEGN.NR.	
	DATO: 16.12.22	22200 - B30-01	