



Fasade N

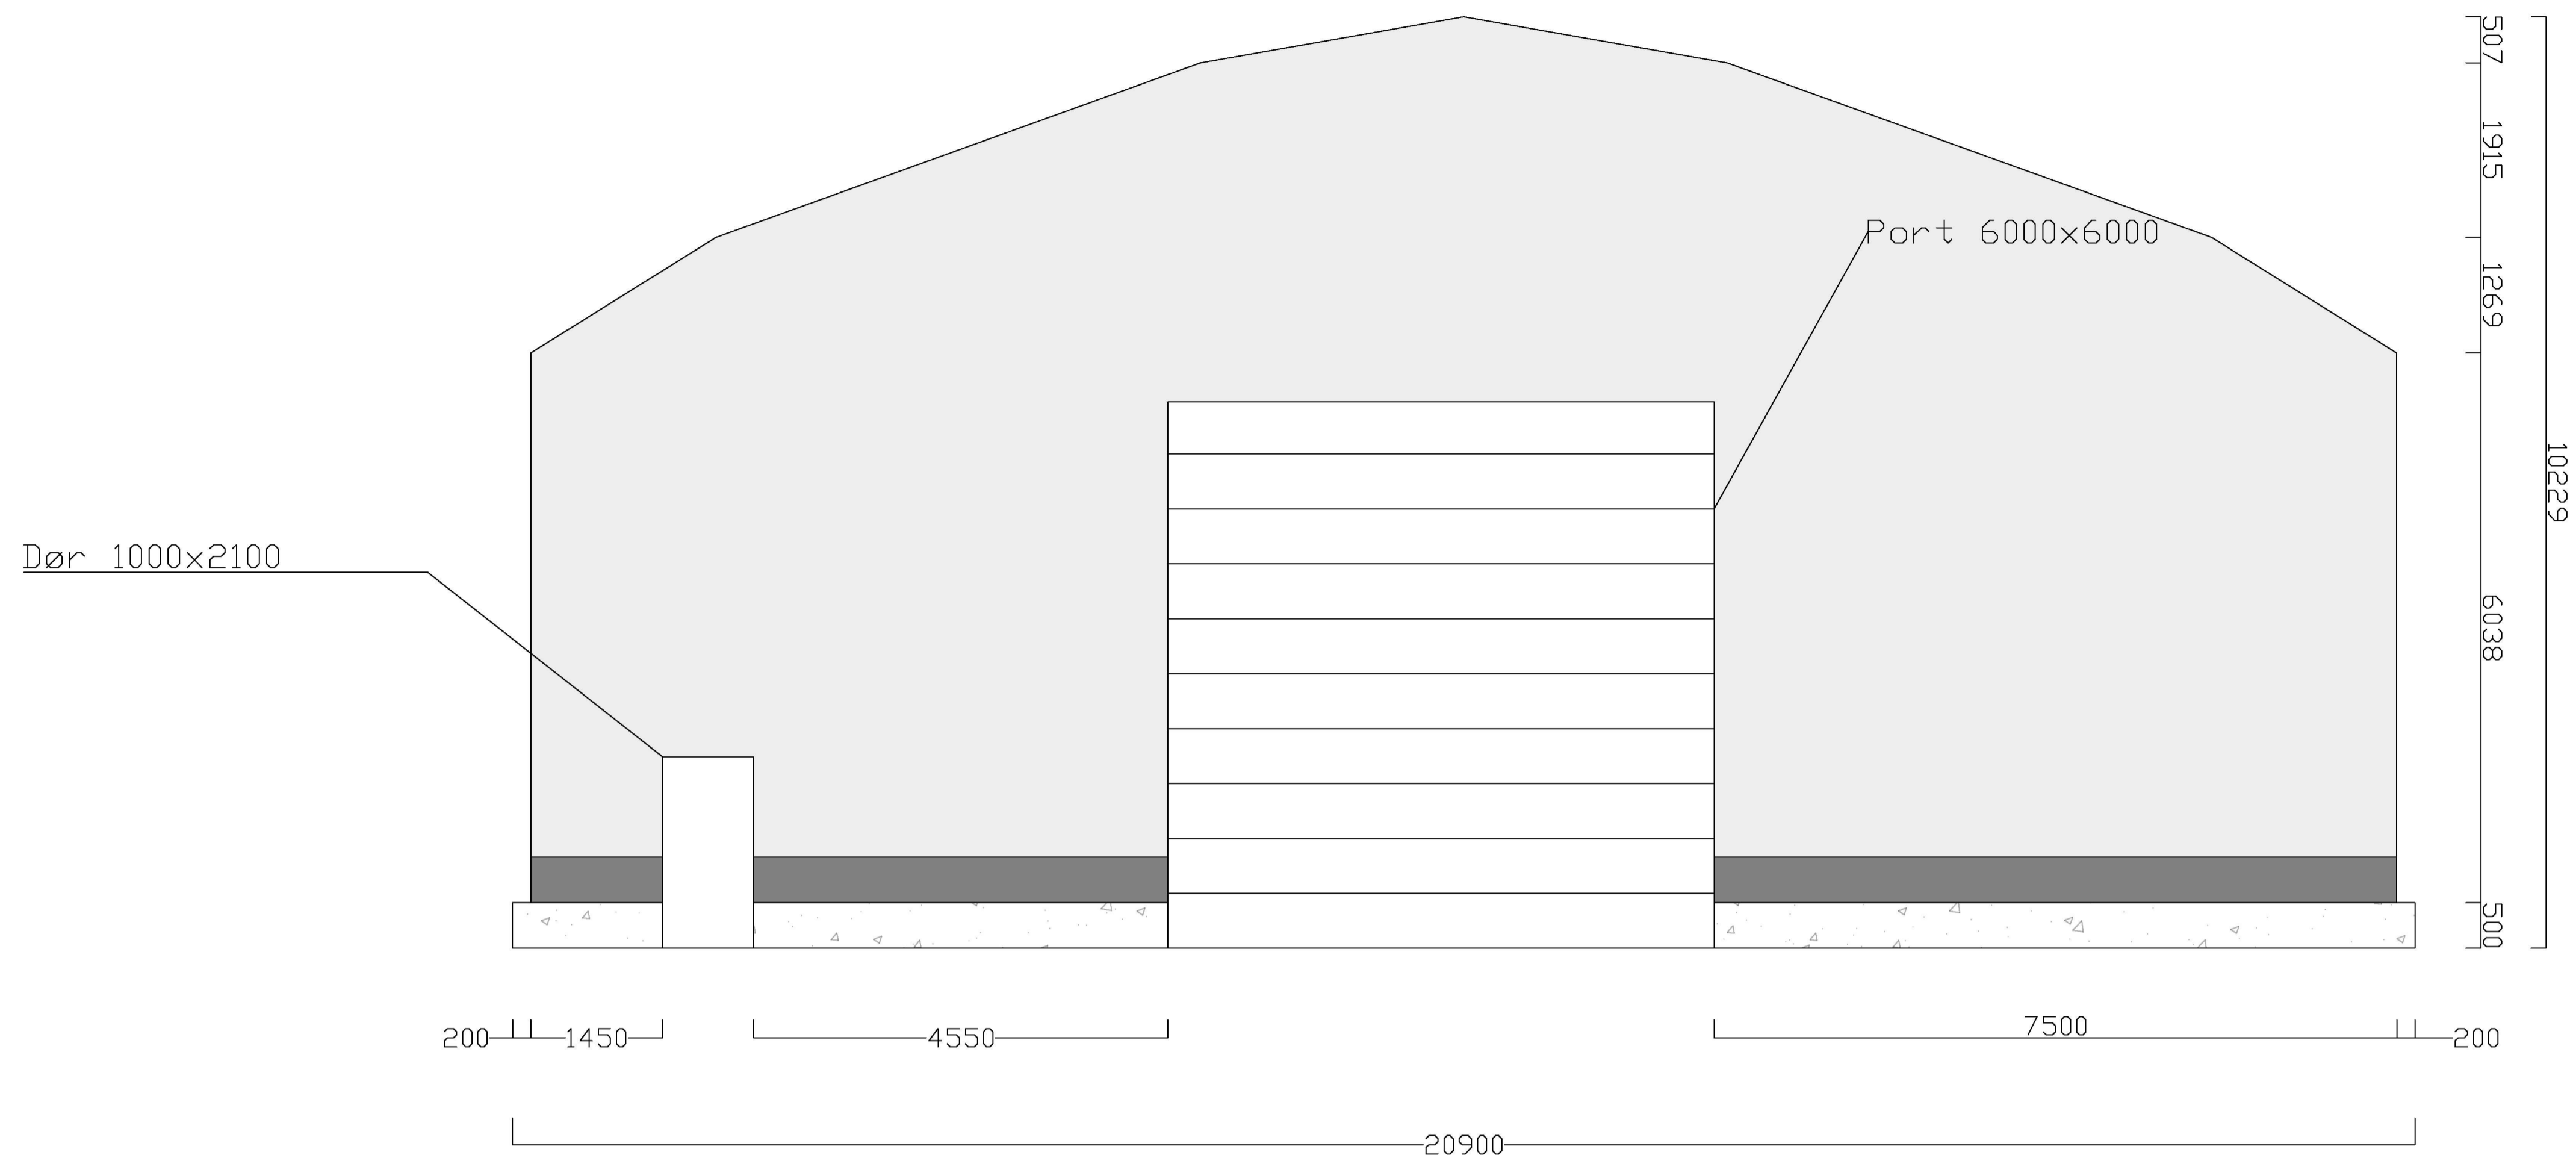

Fasade S

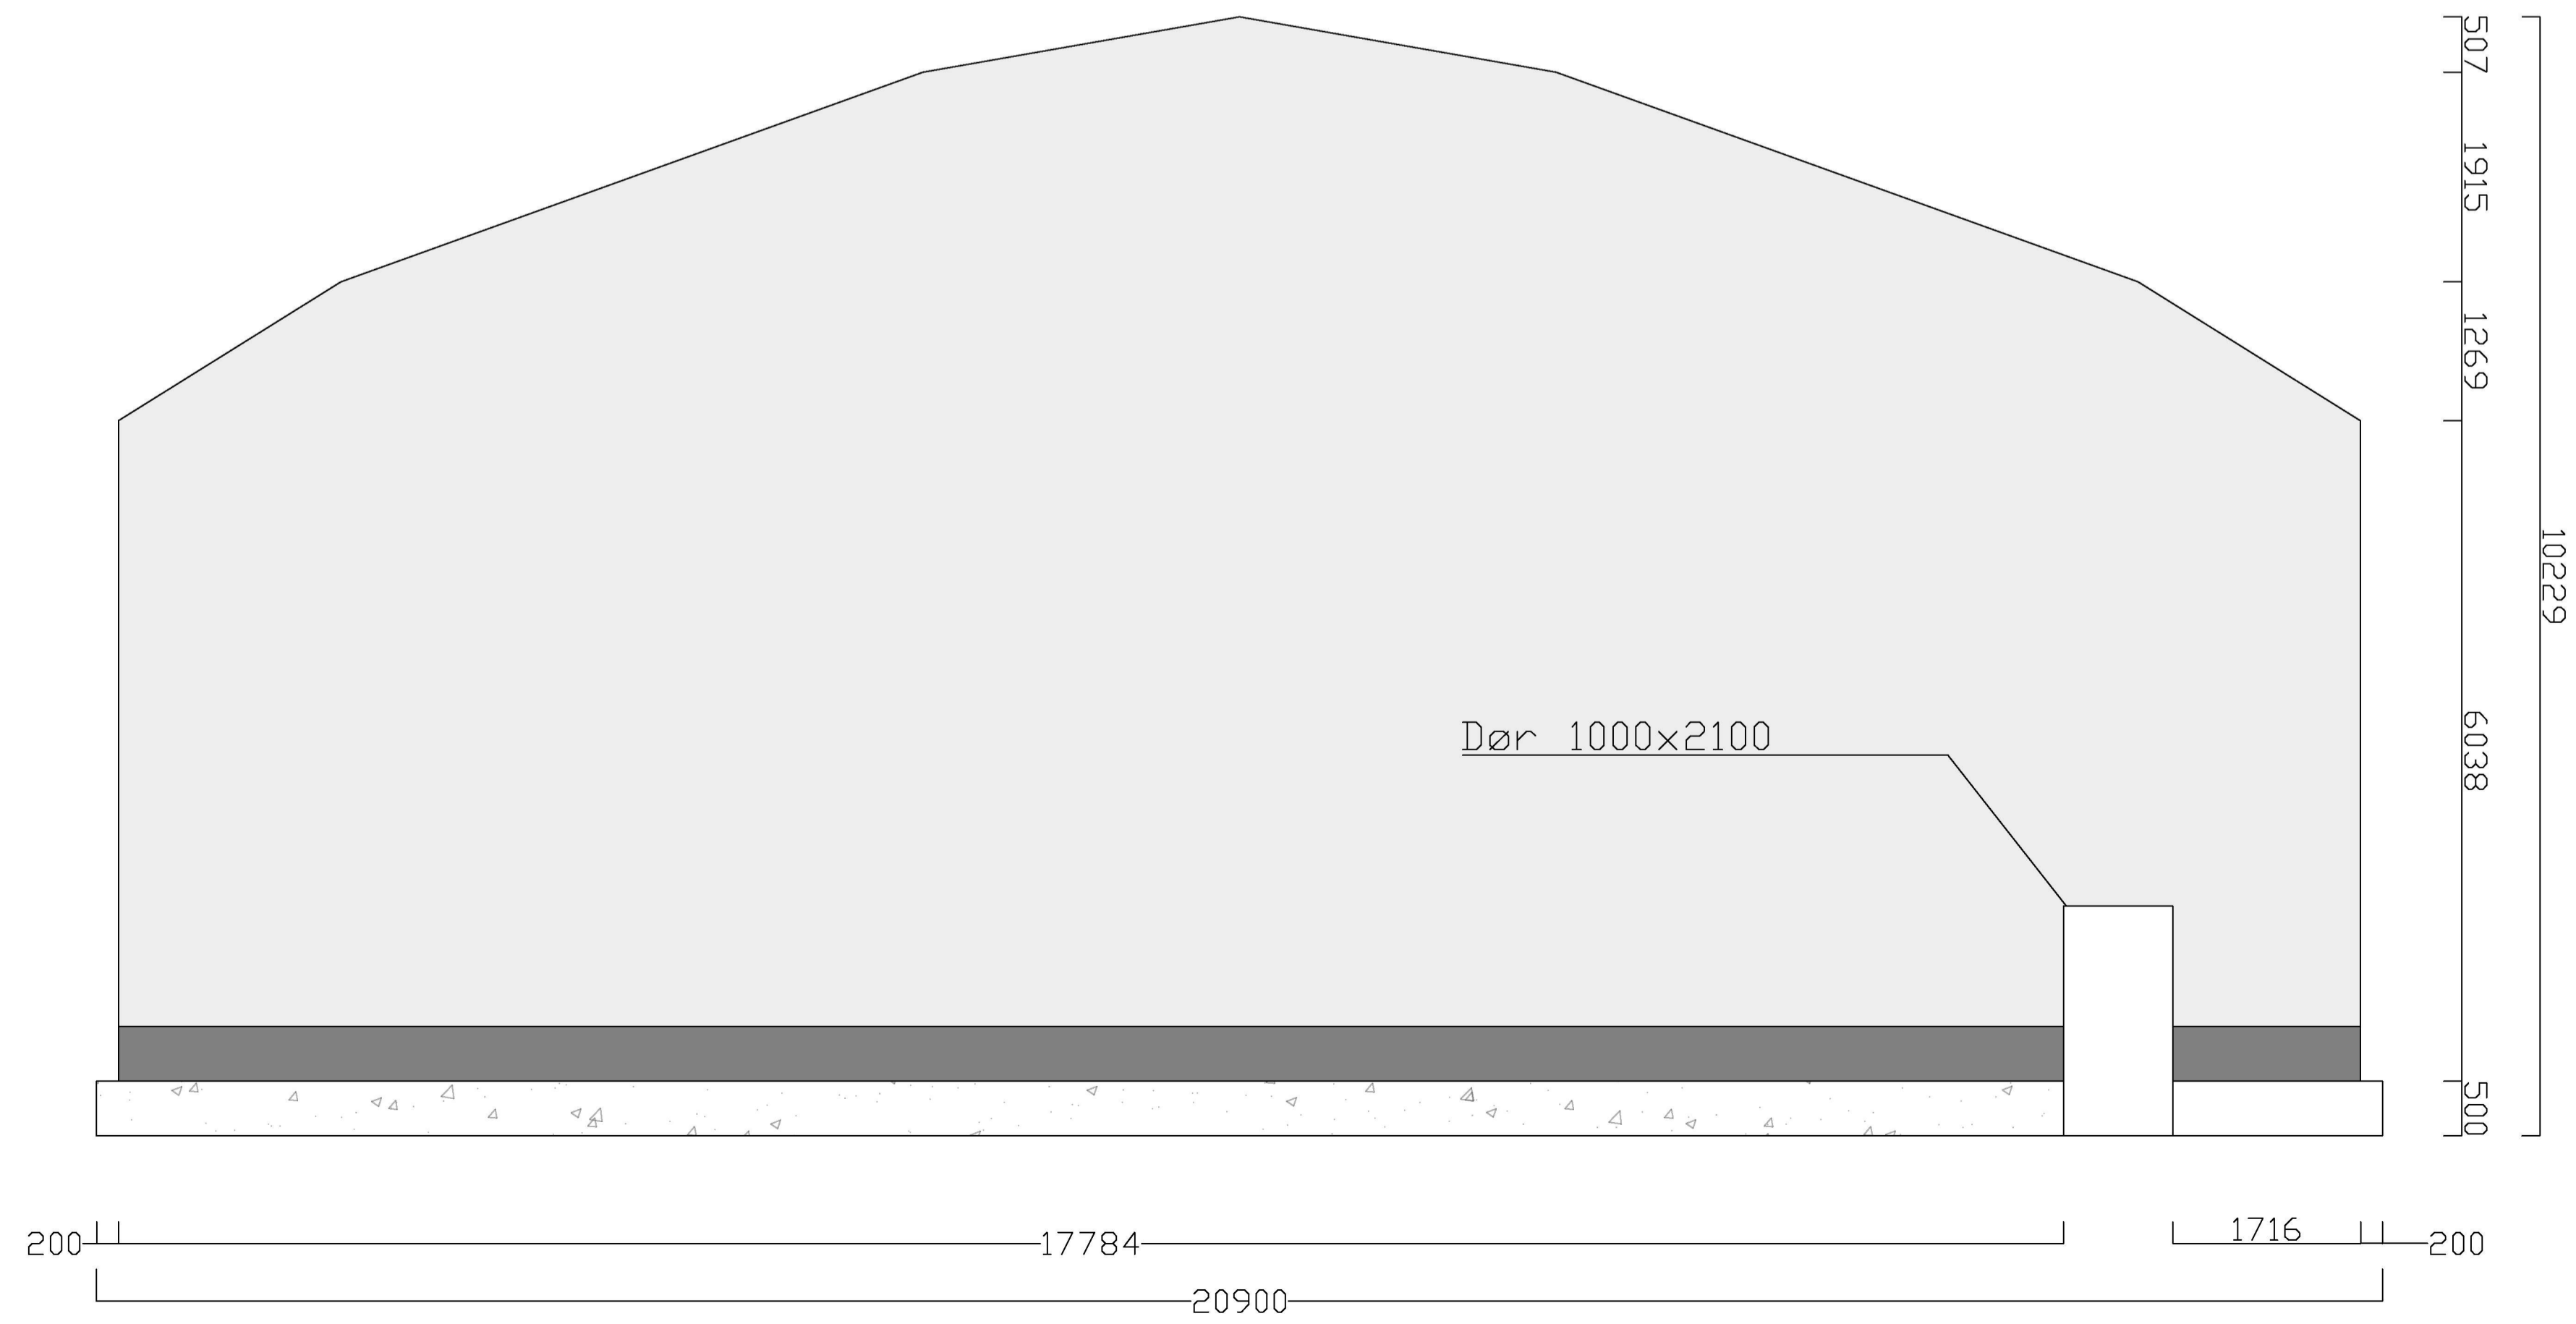

Rev.	Revideringen gjelder	Dato	Tegnet	Kontroll	Godkj.
Børkevoll Eiendom AS		Prosjektnr.: 102481			
SØK		Dato: 23.02.2023	Tegnet: TFS	Kontrollert: KHJ	
Hall 1 Fasade nord og sør		Målestokk: 1:100	Godkjent: KHJ		
Status: Byggesak		Tegnings nr.: B2-01			
A/STAB		Ulsmågvegen 7 5224 Nesfuten		Tlf: 902 57 455 Epost: post@a-stab.no	