


# Snitt

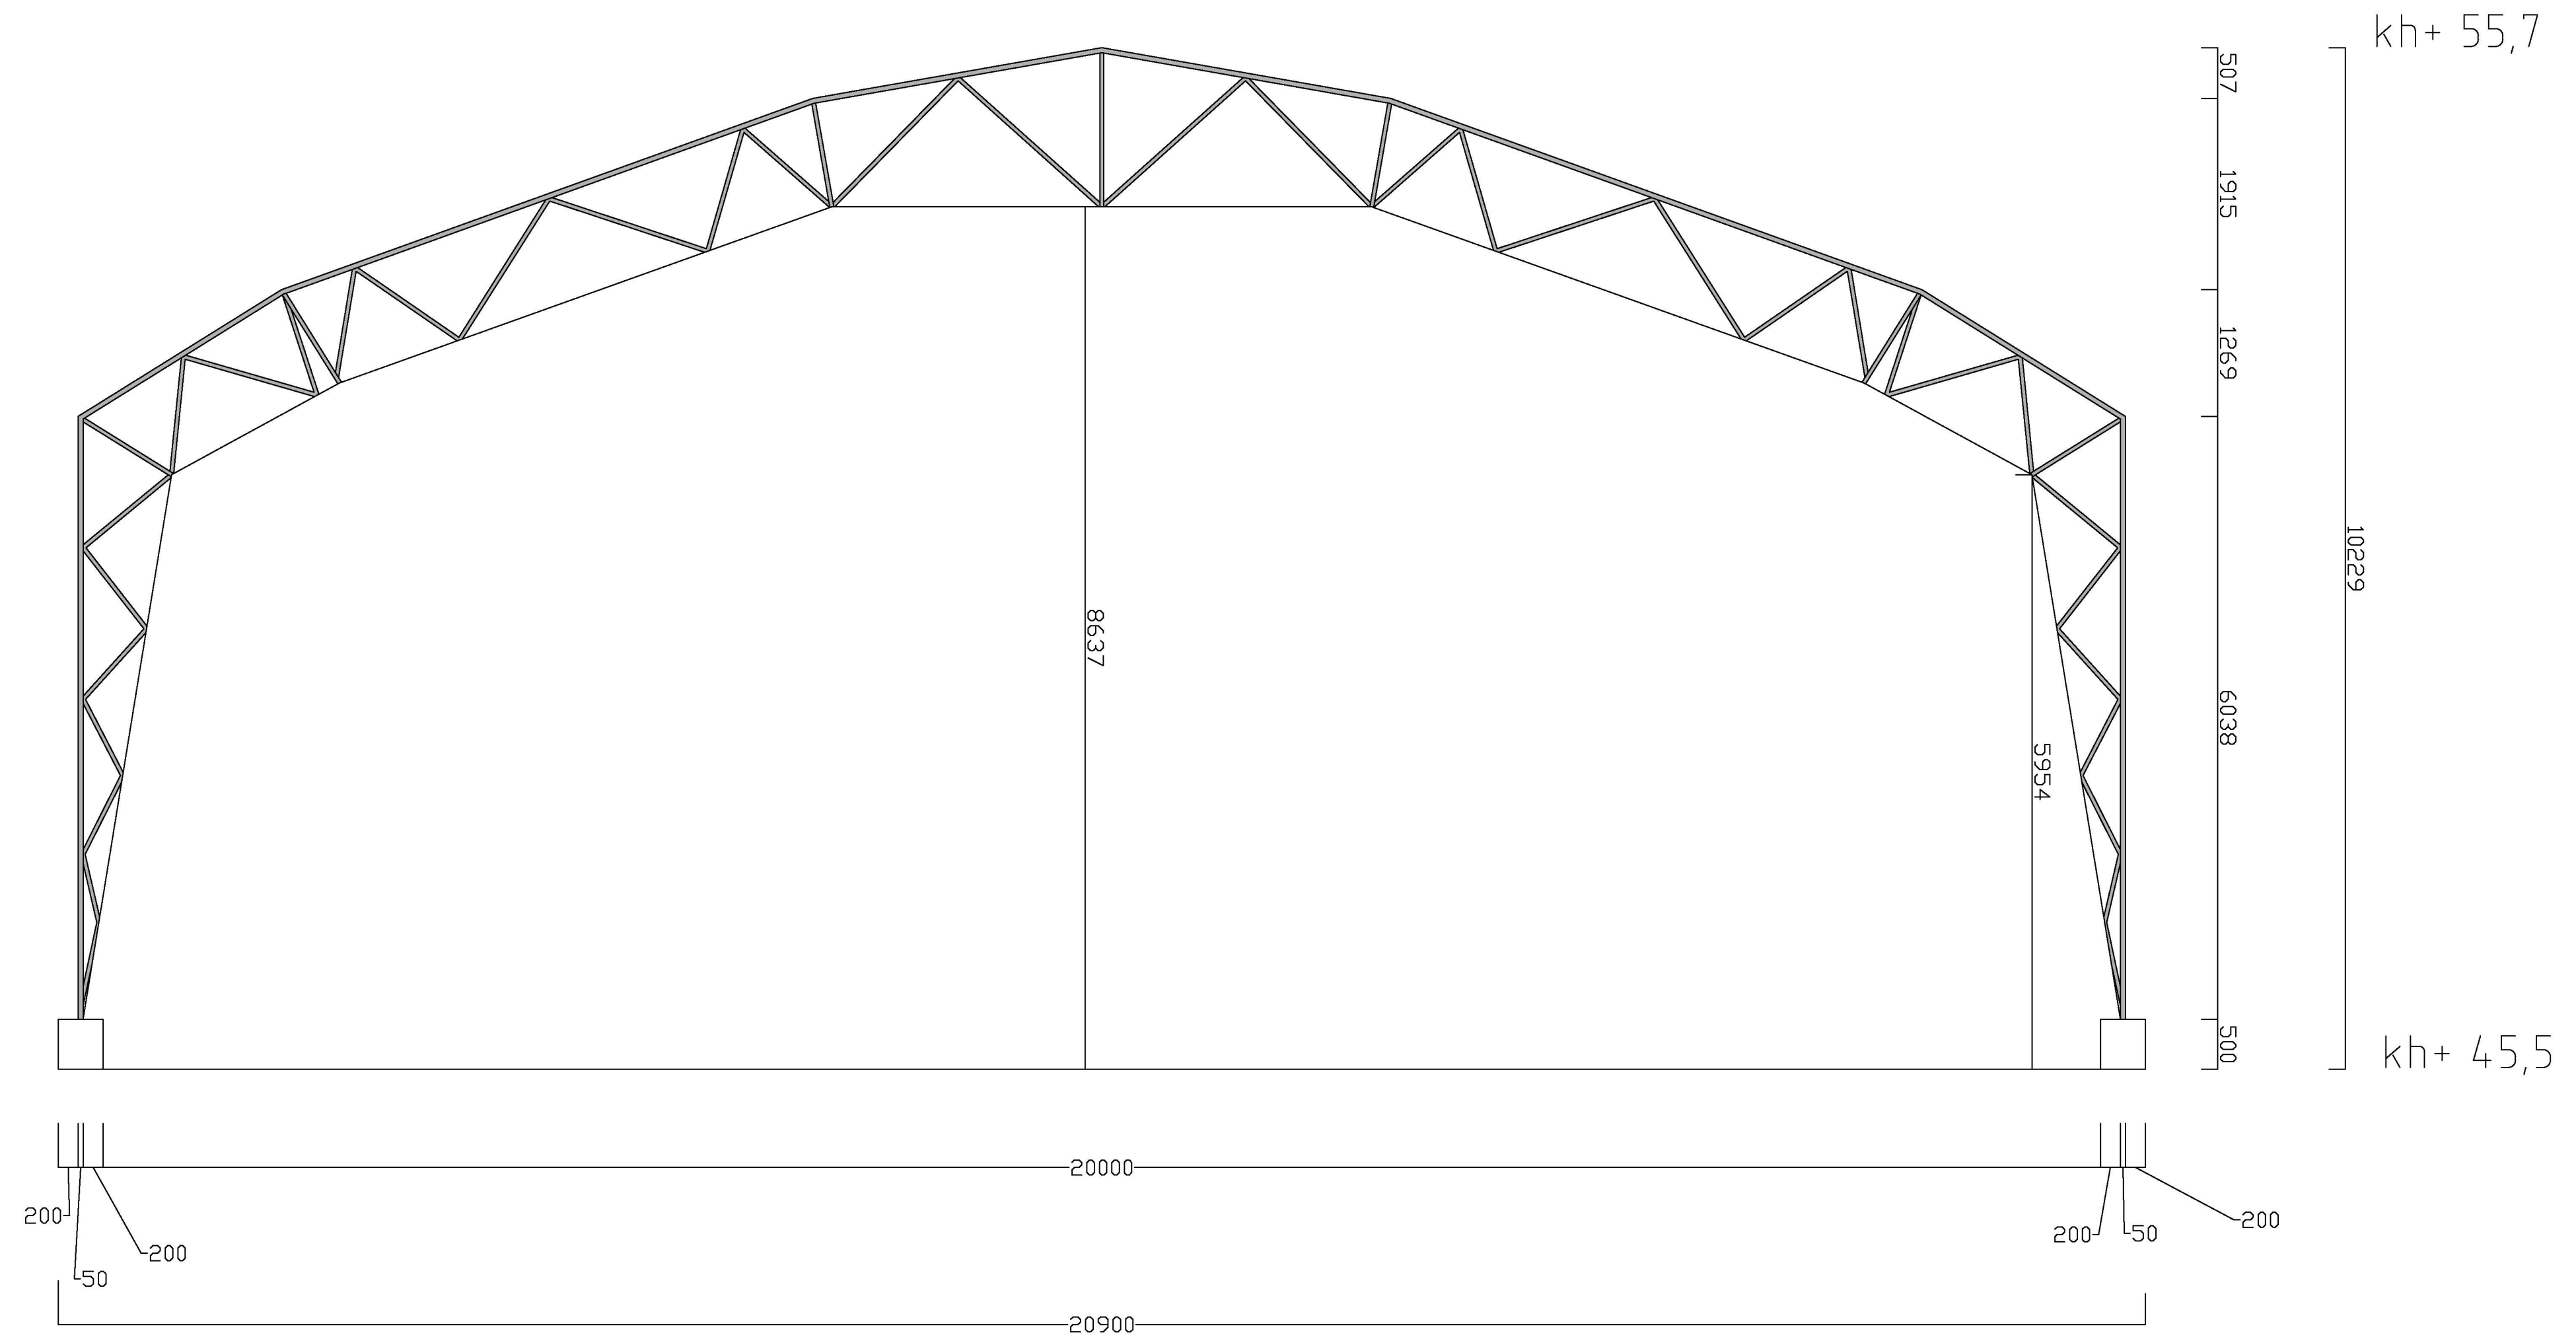

Rev.	Revideringen gjelder	Dato	Tegnet	Kontroll	Godkj.
Børkevoll Eiendom AS		Prosjektnr.: 102481			
SØK		Dato: 23.02.2023	Tegnet: TFS		
Hall 1		Målestokk: 1:200	Kontrollert: KHJ		
Snitt		Godkjent: KHJ			
Høydedata hentet fra Kartverket		Status: Byggesak			
A/STAB		Tegnings nr: B2-03		Rev.	
Ulsmågvegen 7 5224 Nesitun		Tlf: 902 57 455 Epost: post@a-stab.no			