


Plan 2

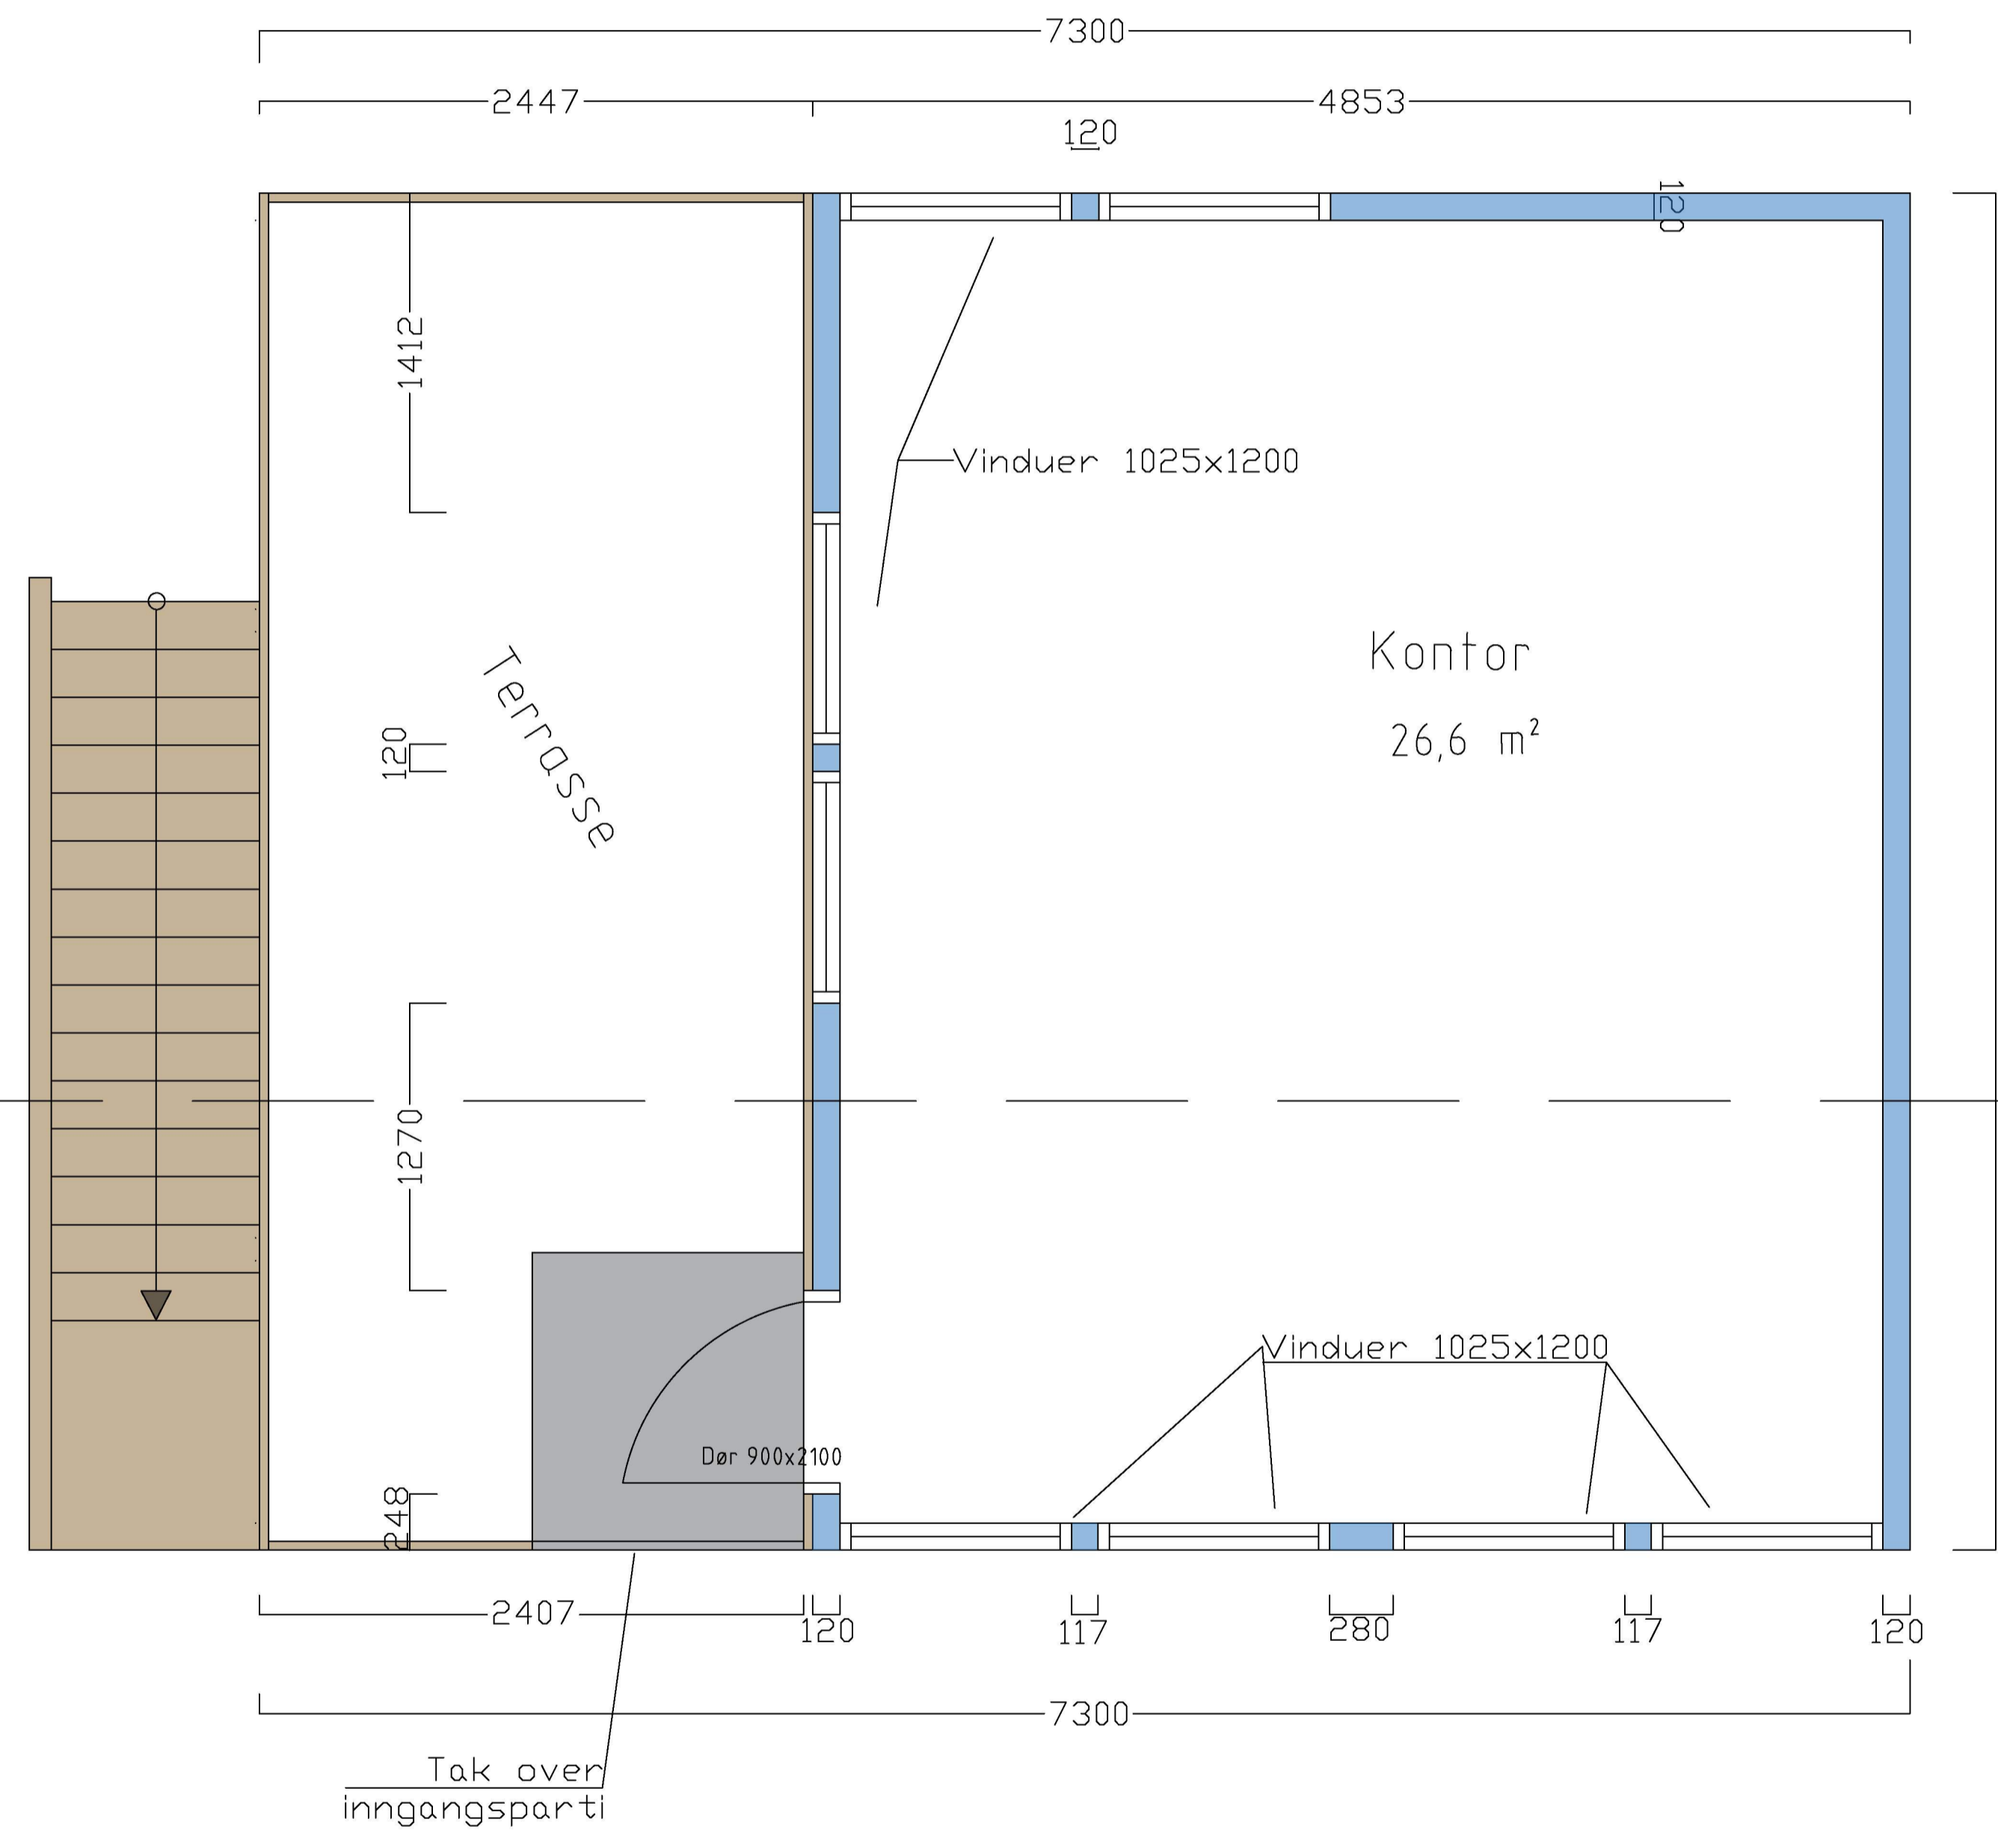

Snitt A-A



Rev.	Revideringen gjelder	Dato	Tegnet	Kontroll	Godkj.
Bøkevoll Eiendom AS		Prosjektnr: 102481			
SØK		Dato: 23.02.2023	Tegnet: TFS		
Hall 2c		Målestokk: 1:50	Kontrollert: KHJ		
Plantegning plan 2		Godkjent: KHJ			
26,6 m ² BRA		Status: Byggesak			
A/STAB		Tegnings nr: B2-08		Rev.	
Ulsmåggvegen 7 5224 Nesitun		Tlf: 902 57 455 Epost: post@a-stab.no			

Filnavn: C:\Users\Trine.sjursen\Bare & Lepsøy AS\102481 Monstads - Bøkevoll Eiendom SØK - Dokumenter\08 Byggesak generelt\1083 Tegninger under arbeid\Terminn DWG\102481 plan_fasade og snitt_recover00.dwg - Xref: Format: A1 Plott: Trine.sjursen 23.02.2023 13:00