
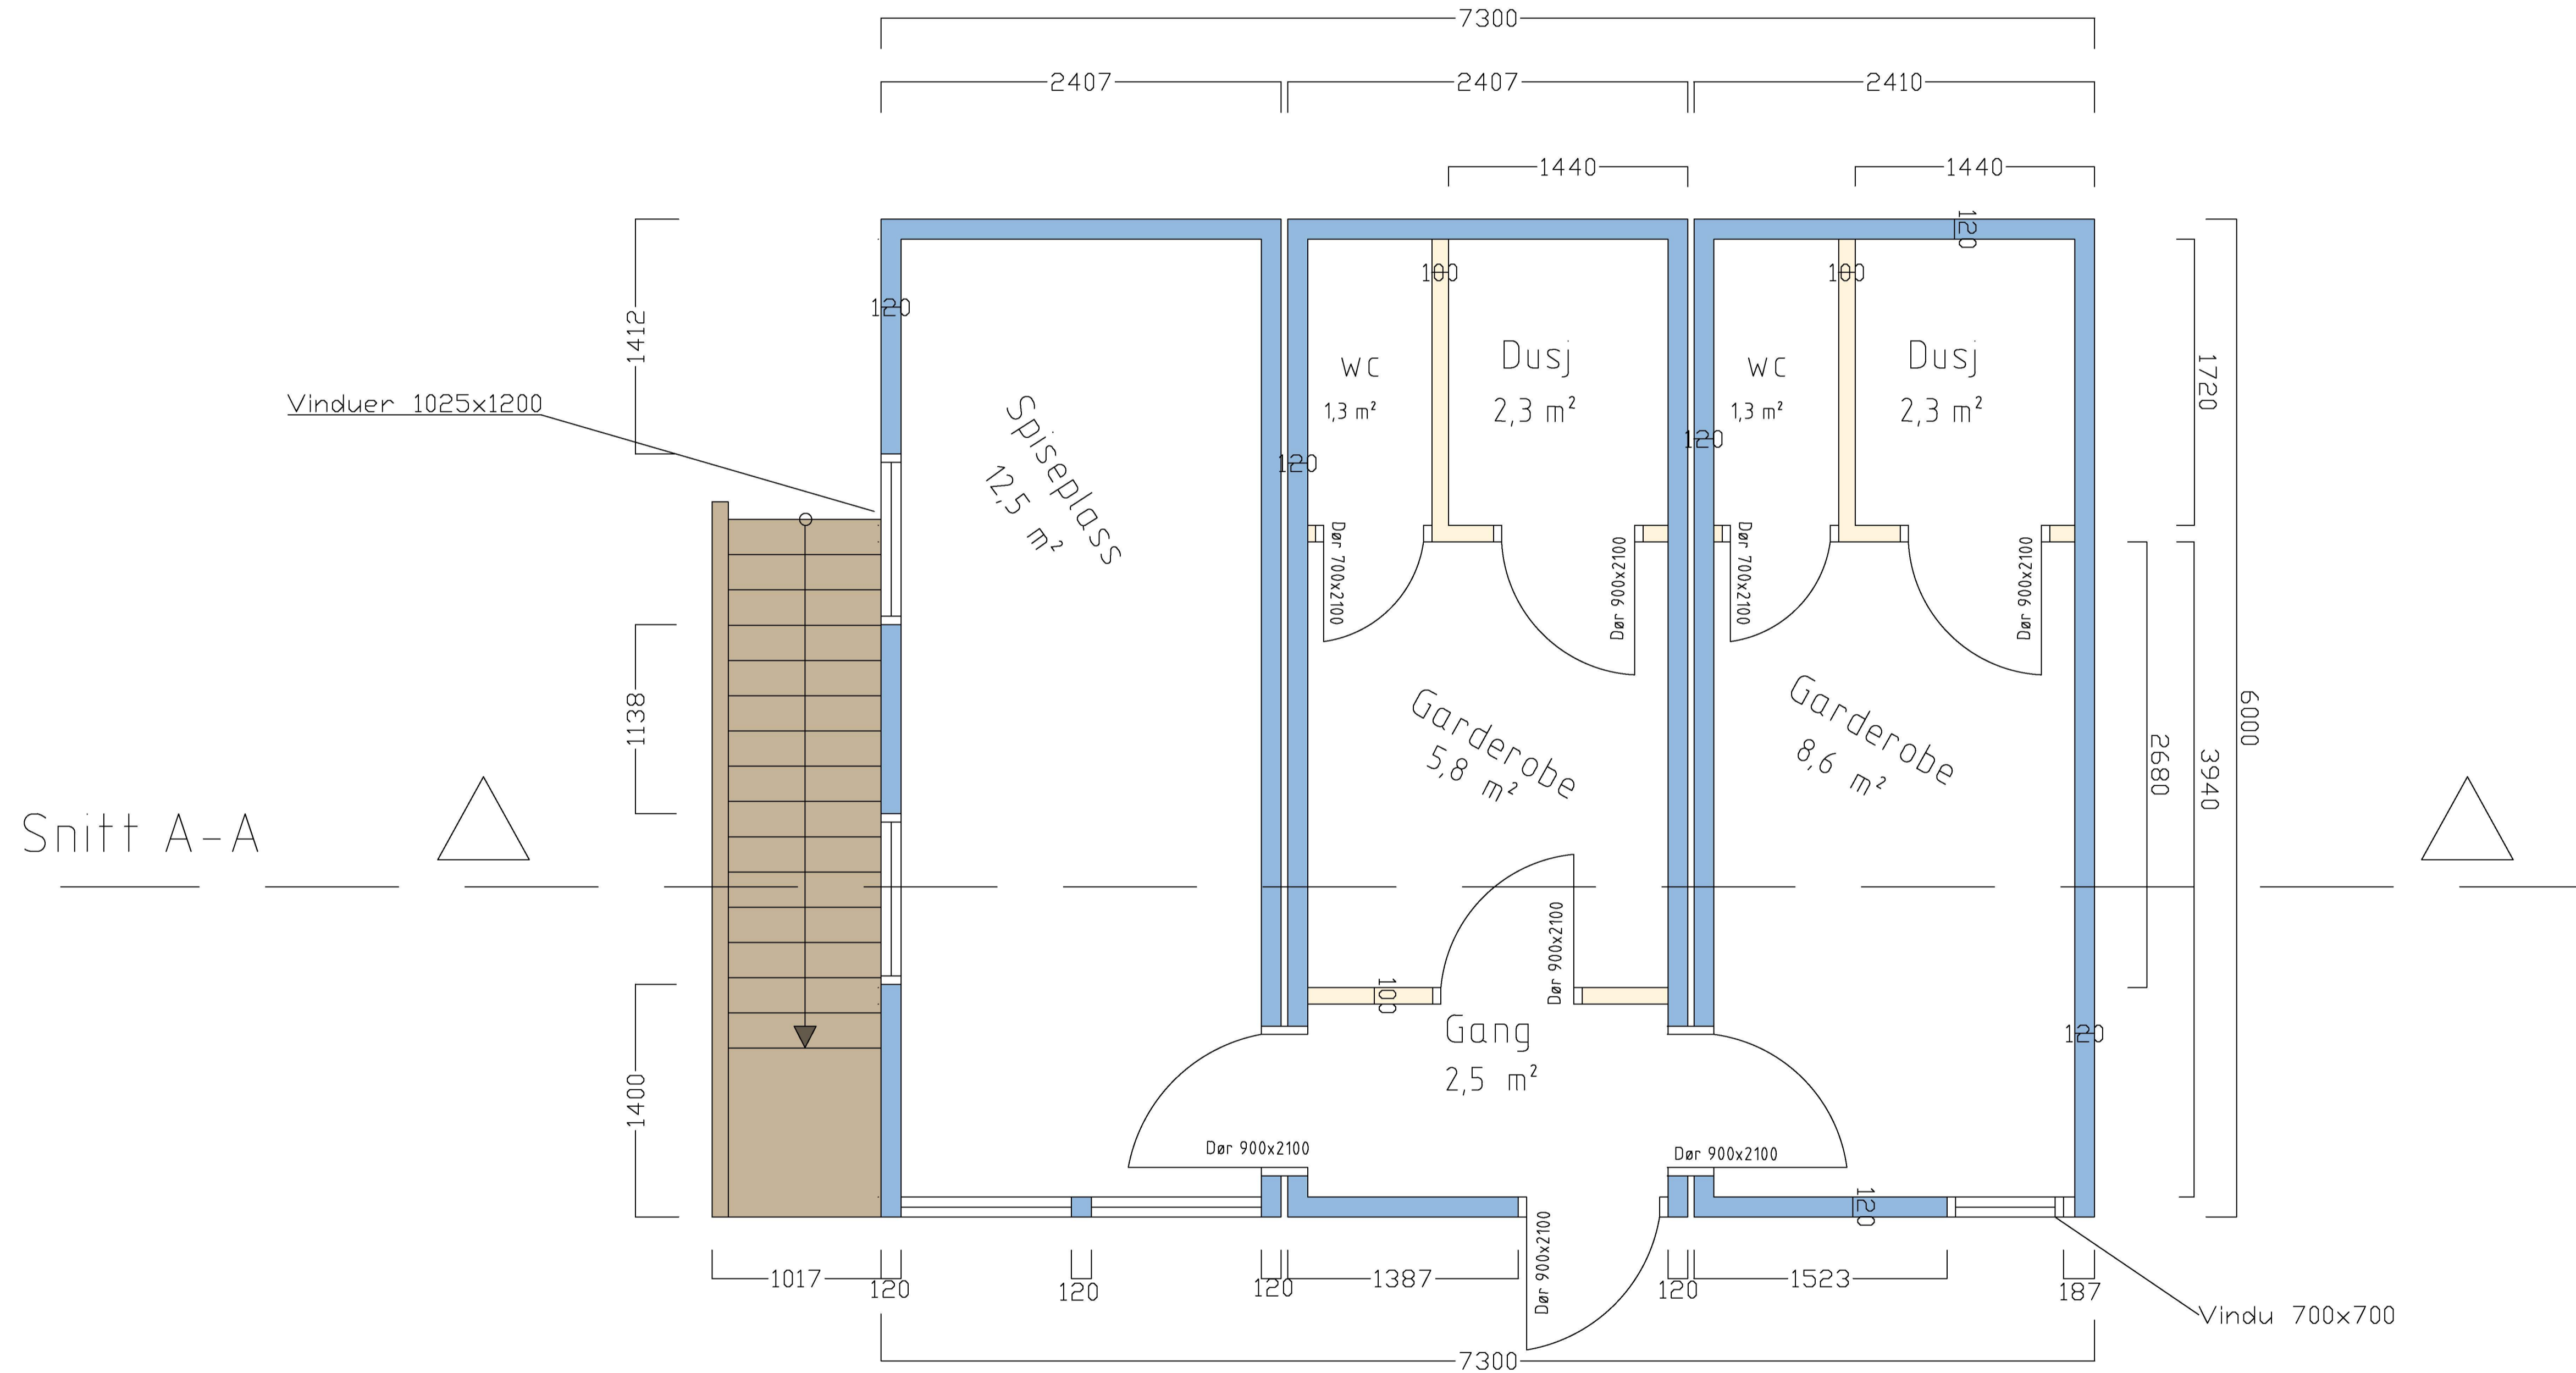


# Plan 1

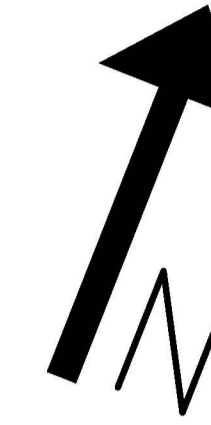

Filnavn: C:\Users\Trine.sjursen\Bare & Lepsøy AS\102481 Monstads - Børkevoll Eiendom SØK - Dokumenter\08 Byggesak generelt\1083 Tegninger under arbeid\Tegning DWG\102481 plan\_fasade og snitt\_recover00.dwg - Xref: Format: A1 Plott: Trine.sjursen 23.02.2023 12:59

Rev.	Revideringen gjelder	Dato	Tegnet	Kontroll	Godkj.
Børkevoll Eiendom AS		Prosjektnr: 102481			
SØK		Dato: 23.02.2023	Tegnet: TFS		
Hall 2c Plantegning plan 1 36,6 m <sup>2</sup> BRA		Målestokk: 1:50	Kontrollert: KHJ	Godkjent: KHJ	
Status: Byggesak		Tegnings nr: B2-07			
<b>A/STAB</b>		Ulsmågvegen 7 5224 Nesitun		Tlf: 902 57 455 Epost: post@a-stab.no	