



Fasade Ø

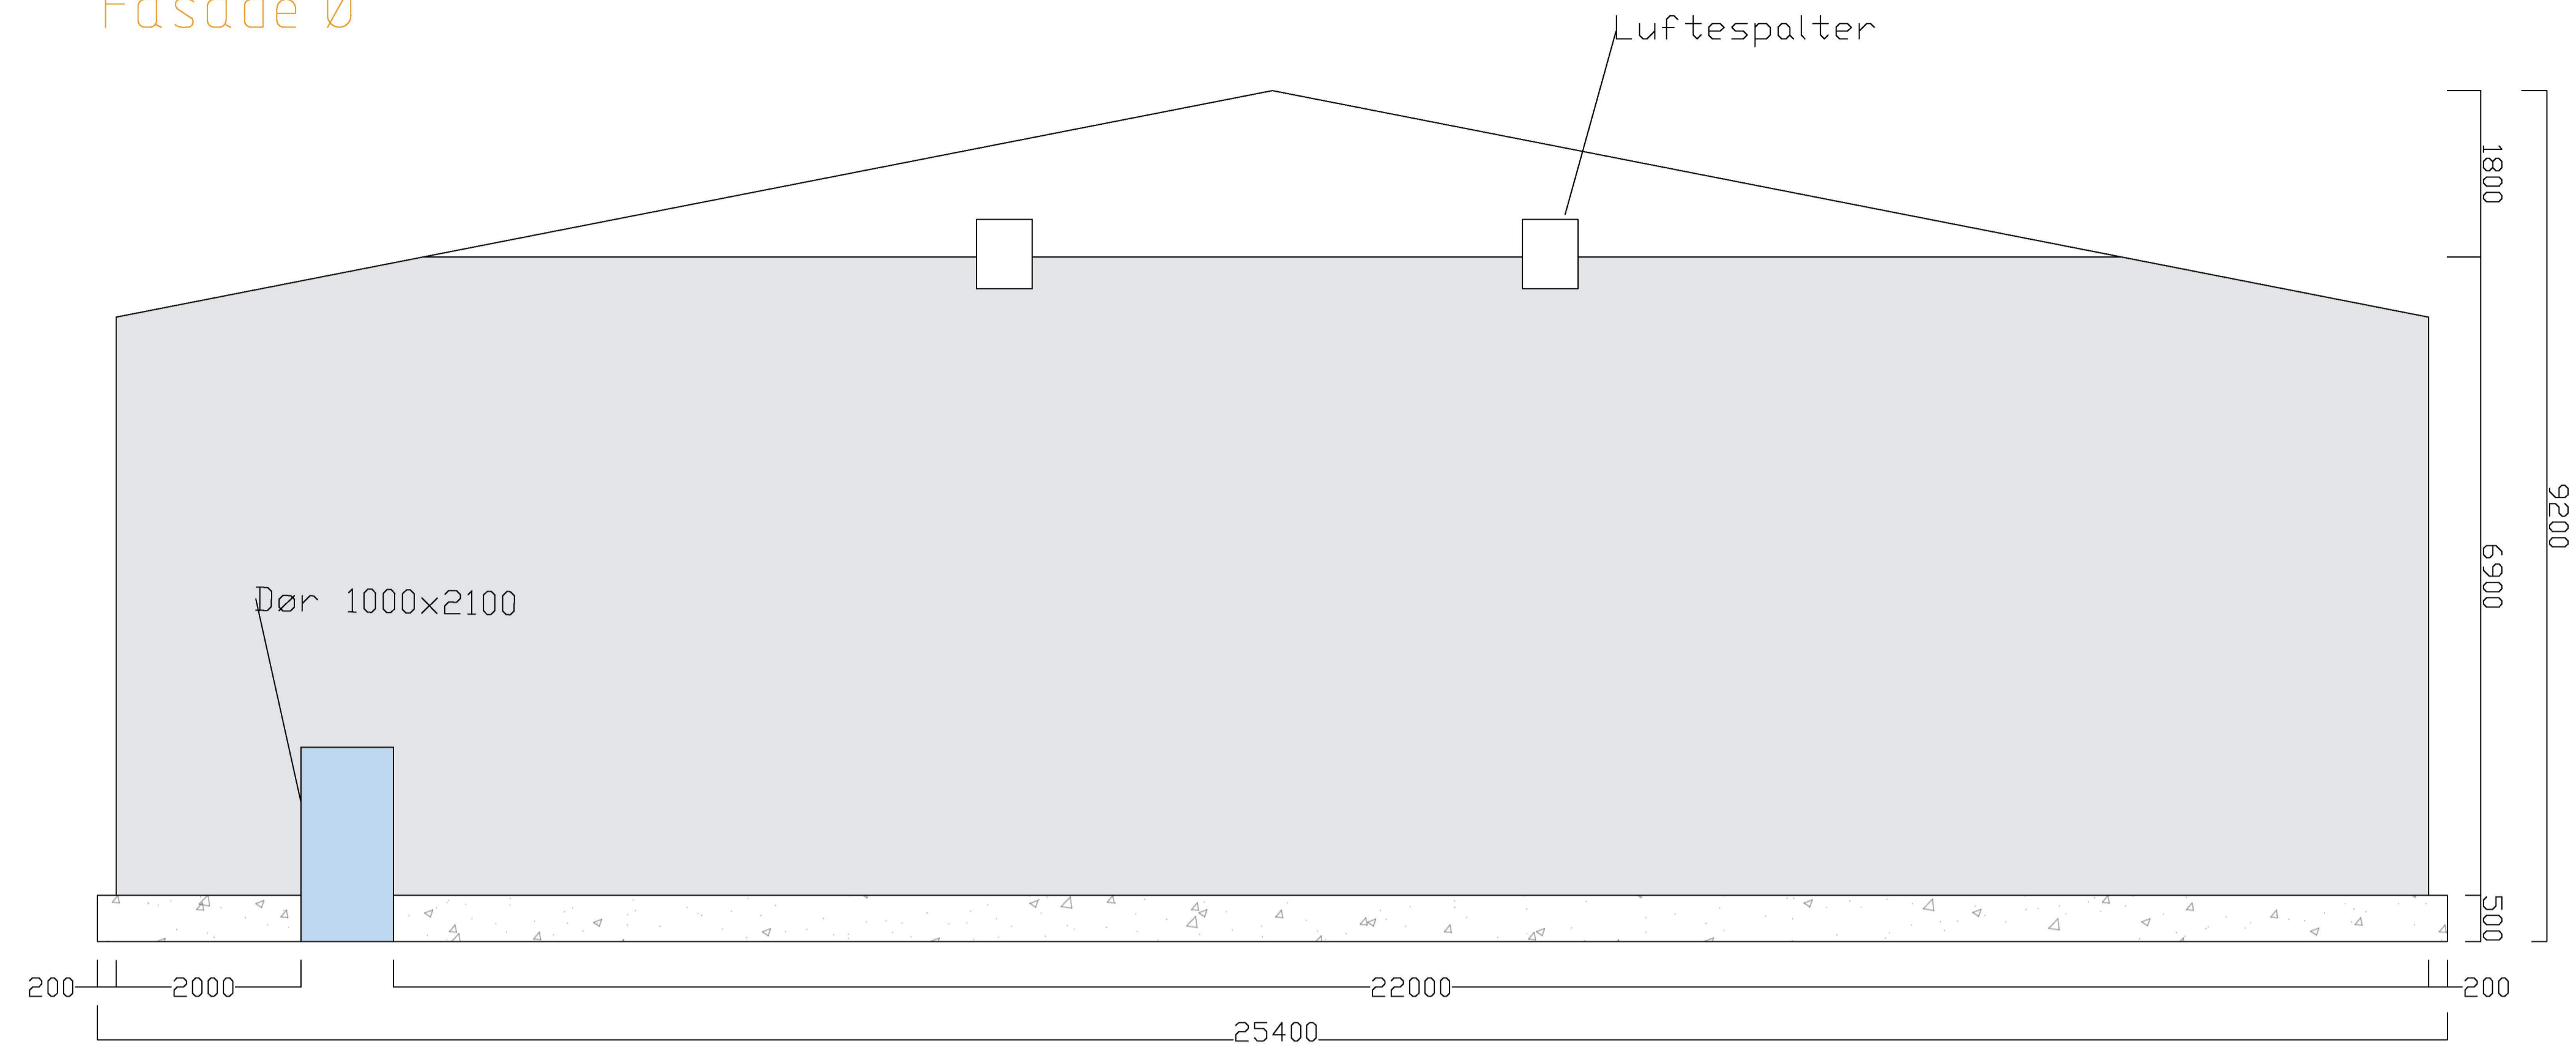

Fasade V

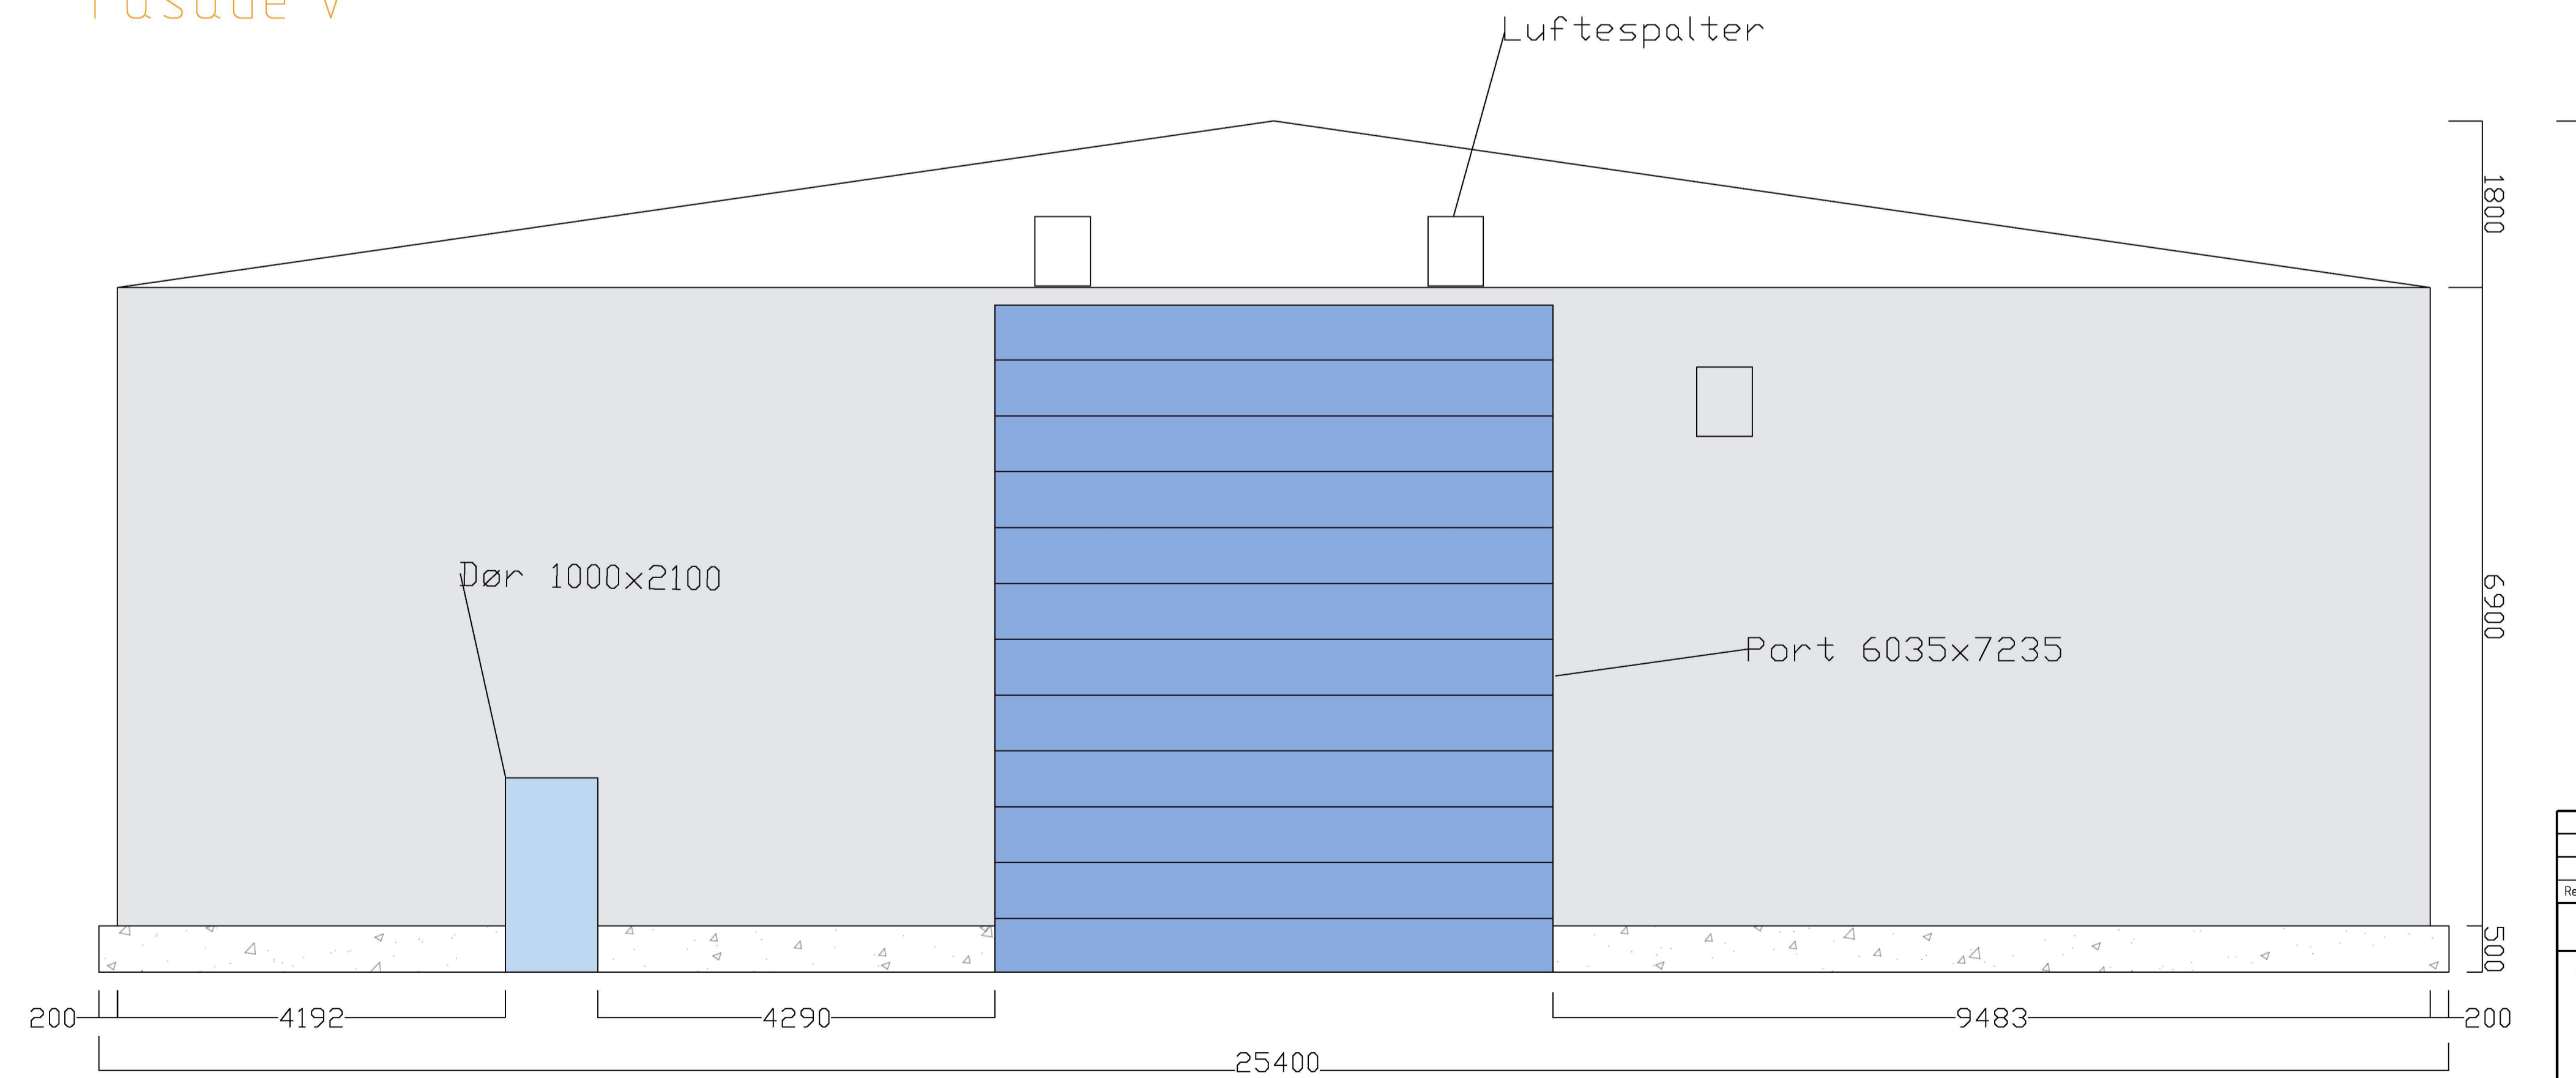

Rev.	Revideringen gjelder	Dato	Tegnet	Kontroll	Godkj.
Børkevoll Eiendom AS		Prosjektnr: 102481			
SØK		Dato: 02.03.2023	Tegnet: TFS	Kontrollert: KHJ	
Hall 5		Målestokk: 1:100	Godkjent: KHJ		
Fasade øst og vest		Status: Byggesak			
Tegnings nr: B2-19		Rev.			

A/STAB

Ulsmågvegen 7
5224 Nesstun
Tlf: 902 57 455
Epost: post@a-stab.no