


Snitt

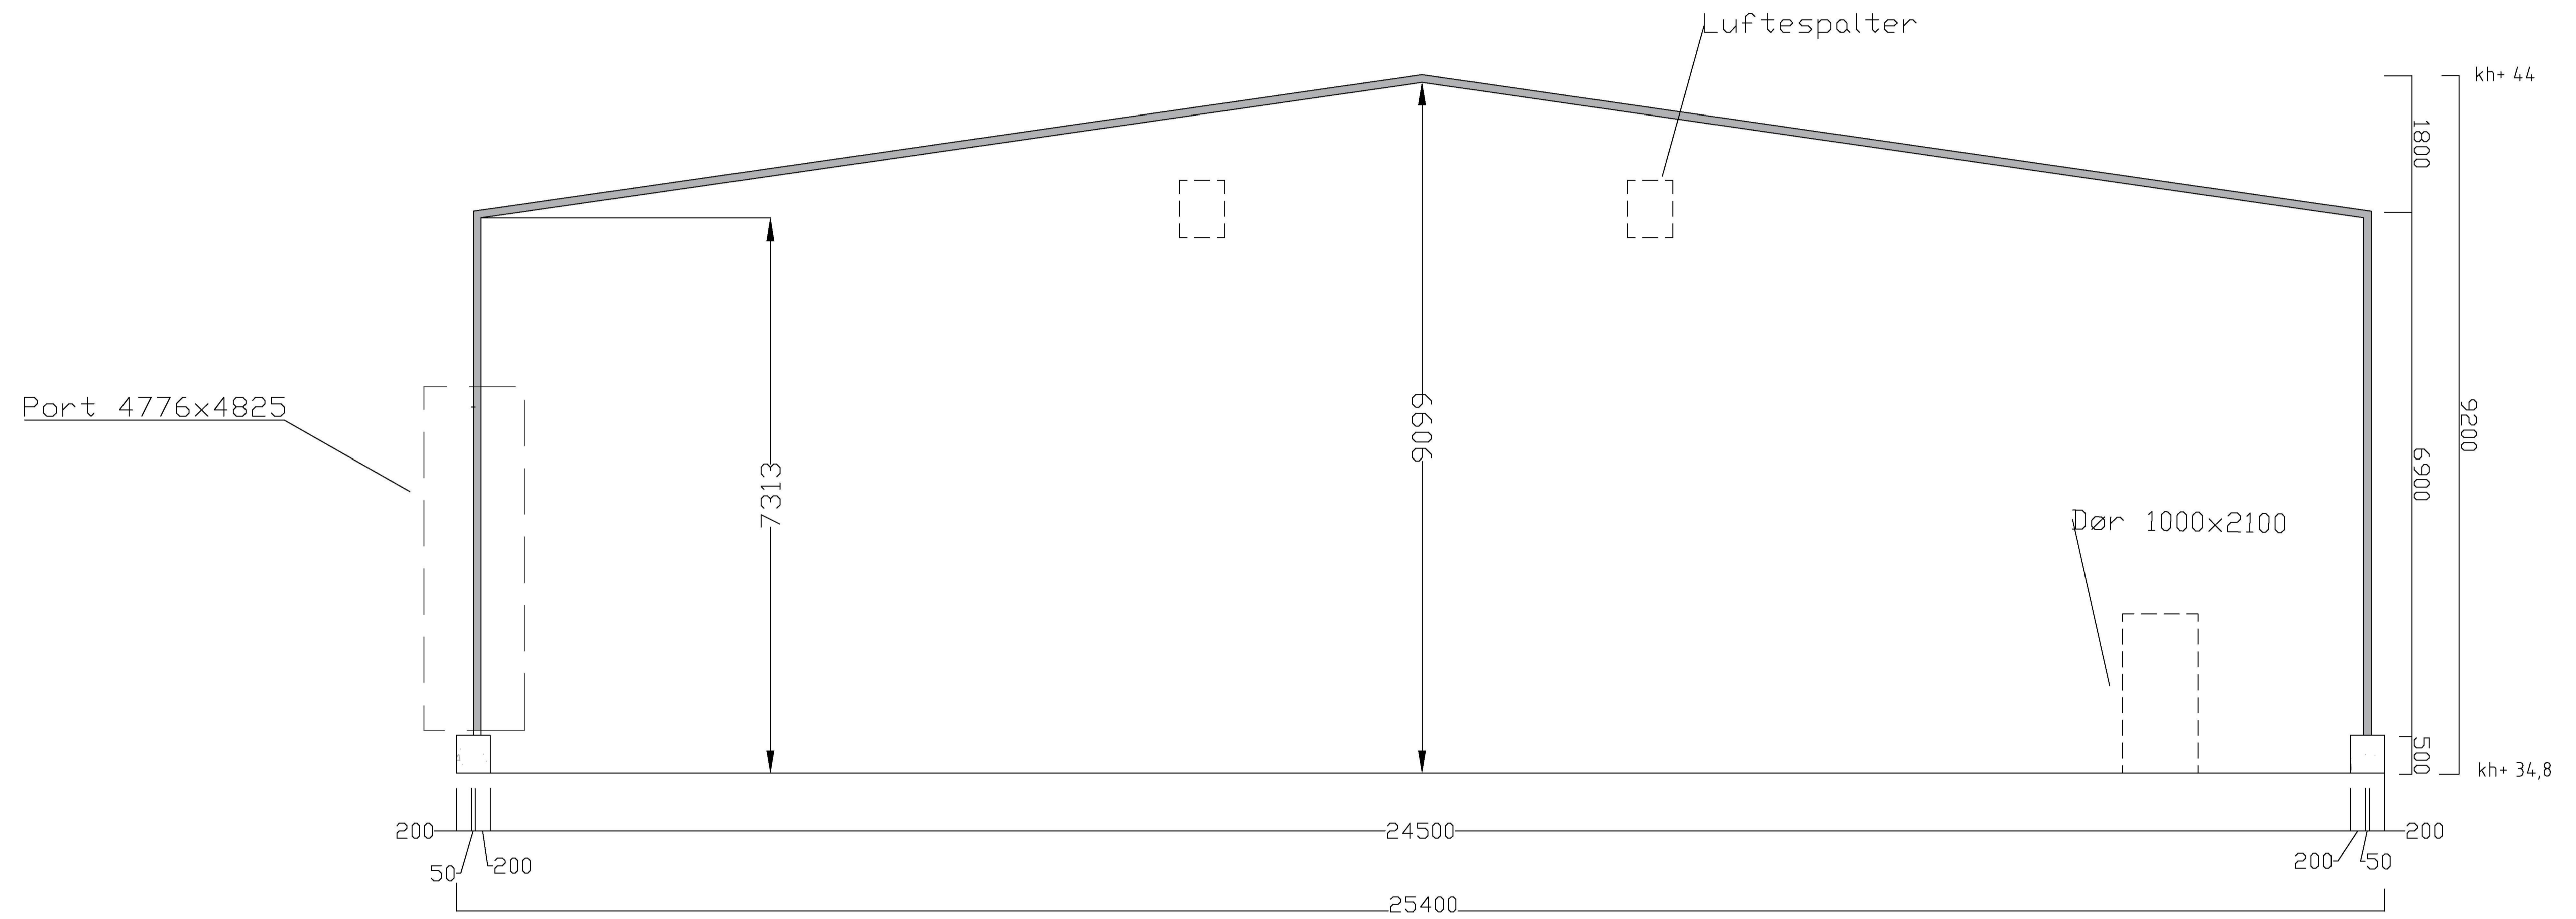

Rev.		Revideringen gjelder		Date	Tegnet	Kontroll	Godkj
Børkevoll Eiendom AS		SØK		Prosjektnr: 102481		Date 02.03.2023	
Hall 5		Snitt A-A		Målestokk 1:100		Tegnet TFS	
Høydedata hentet fra Kartverket		Status Byggesak		Kontrollert KHJ		Godkjent KHJ	
A/STAB		Ulsmågvegen 7 5224 Nesttun		Tlf: 902 57 455 Epost: post@a-stab.no		Tegnings nr B2-21	