



Plan 1

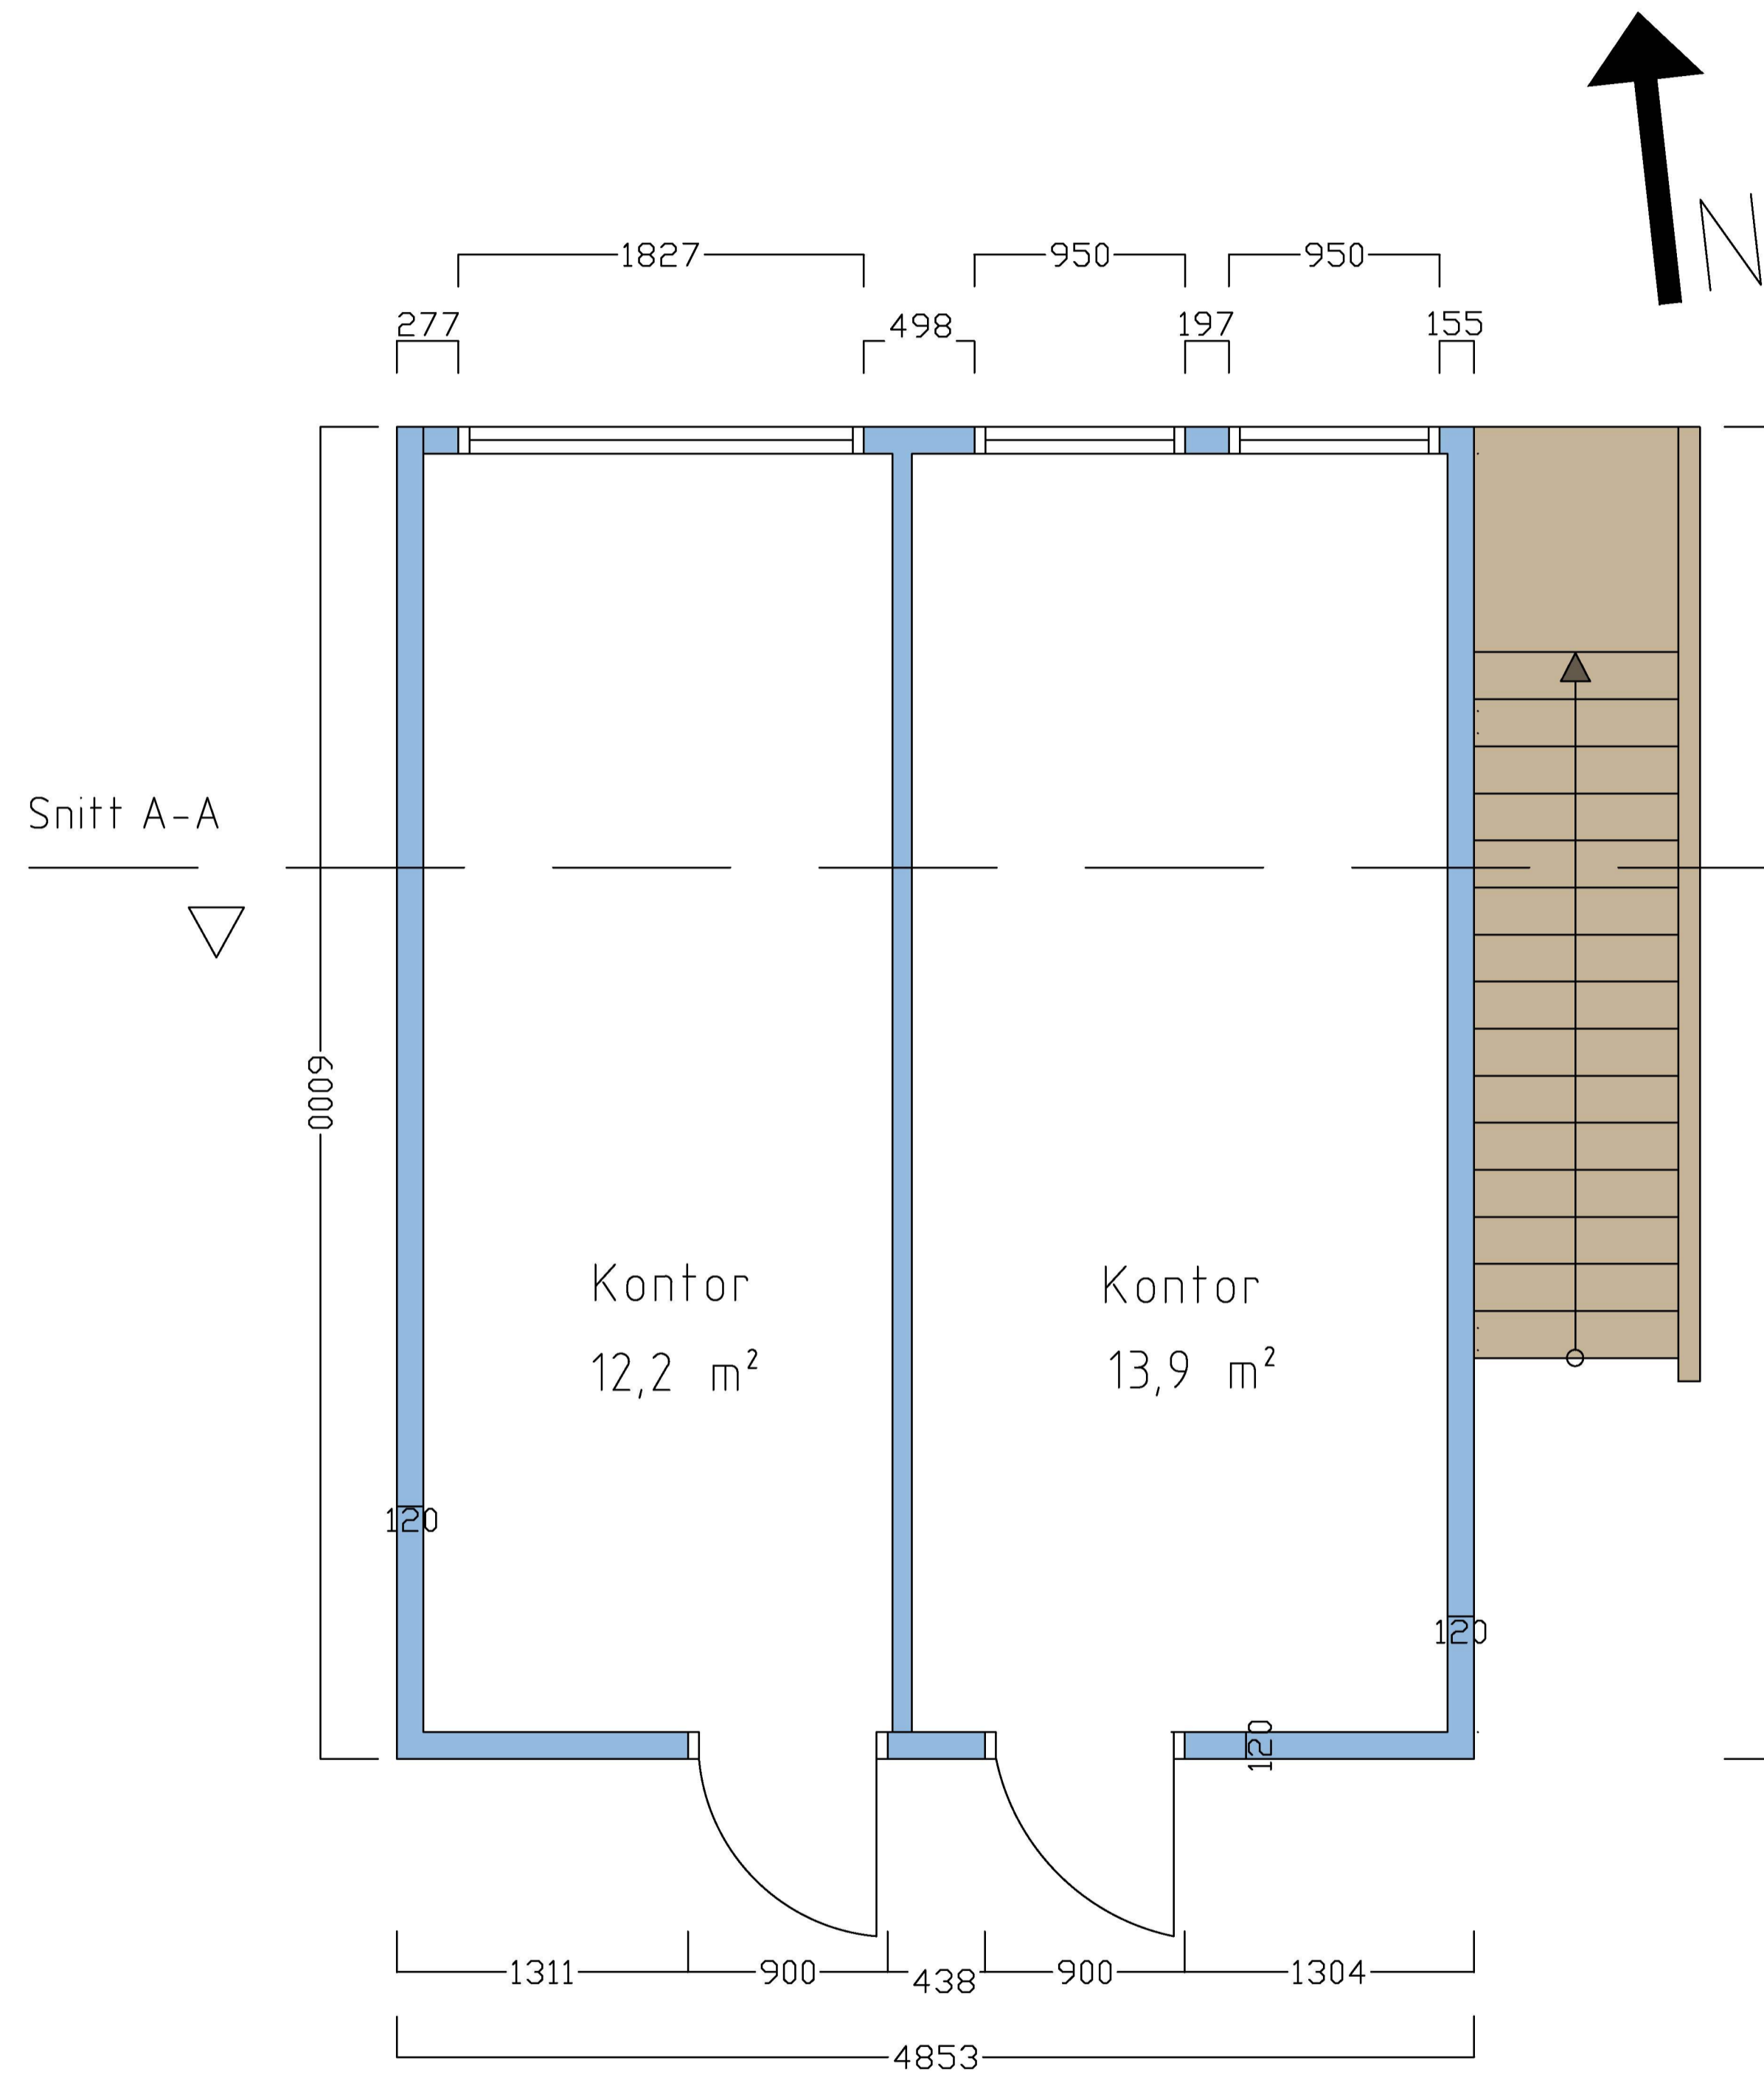

Plan 2

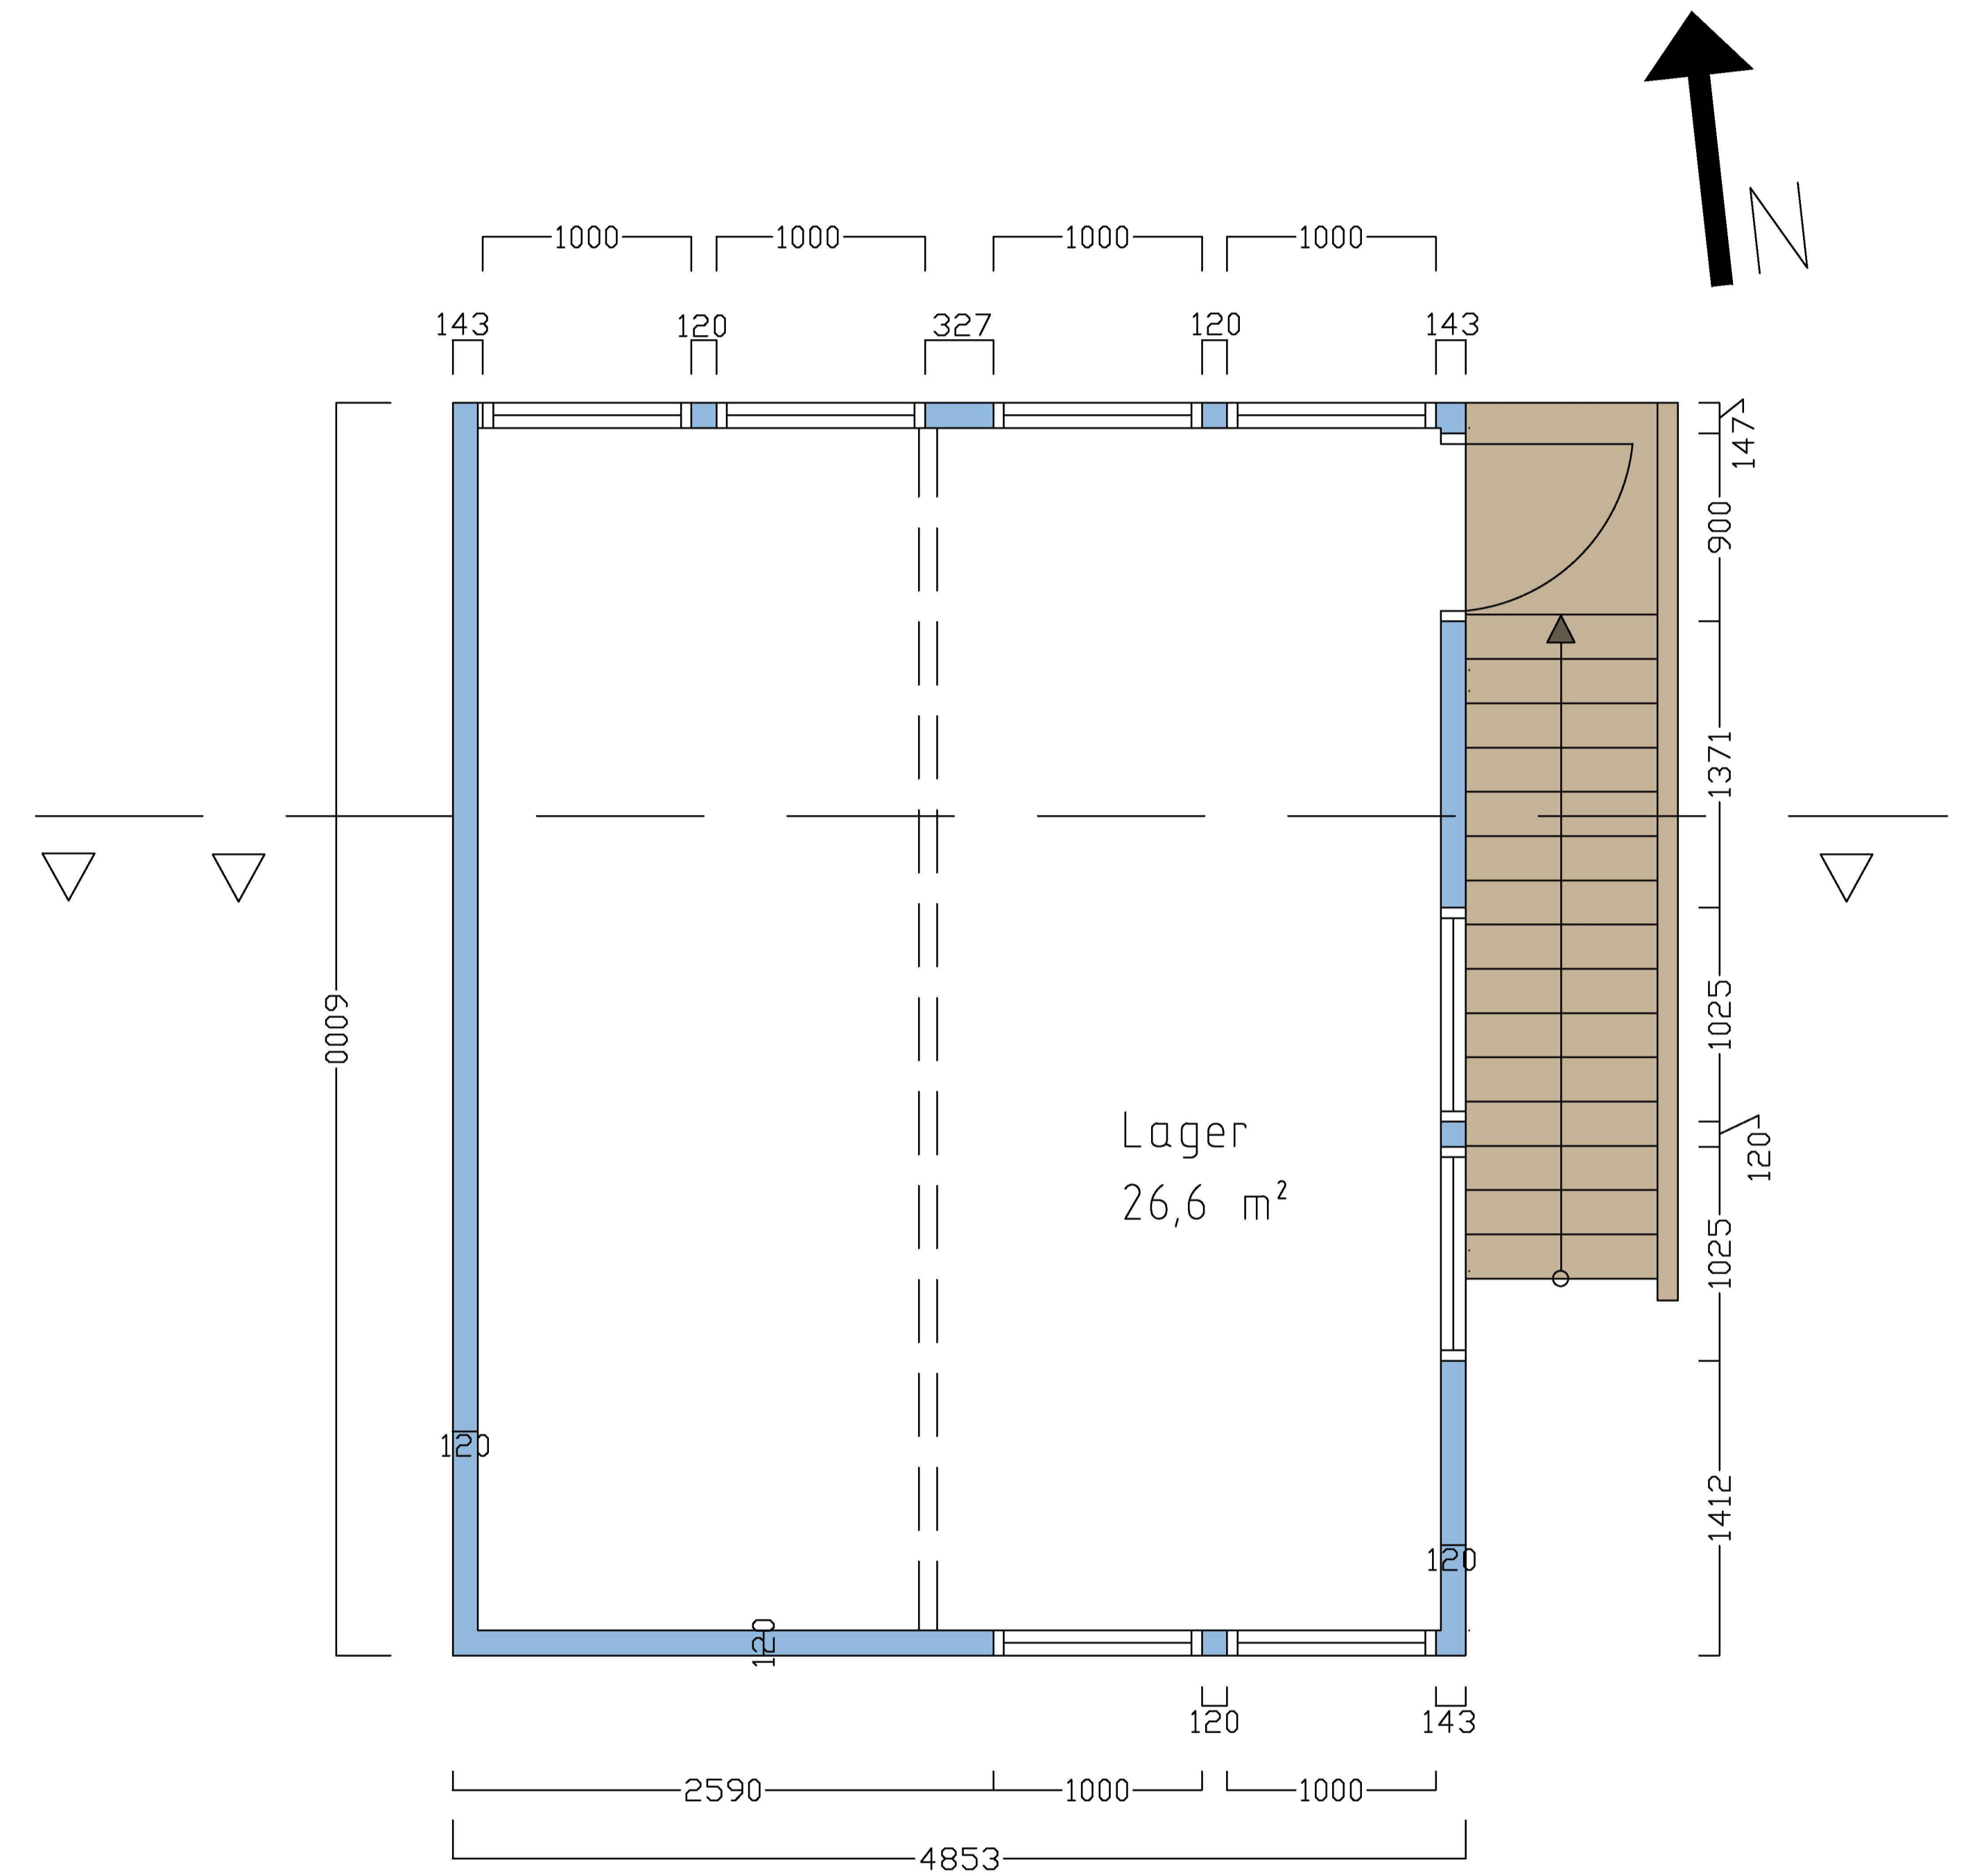

Rev.	Revideringen gjelder	Dato	Tegnet	Kontroll	Godkj.
Børkevoll Eiendom AS		Prosjektnr.: 102481			
SØK Hall 4A		Dato: 02.03.2023	Tegnet: TFS	Kontrollert: KHJ	
Plantegning plan 1 og 2 29,1 m <sup>2</sup> BYA 52,7 BRA m <sup>2</sup>		Målestokk: 1:50	Godkjent: KHJ		
Status: Byggesak					
Tegnings nr: B2-37		Rev.			
<b>A/STAB</b>		Ulsmågvegen 7 5224 Nesttun		Tlf: 902 57 455 Epost: post@a-stab.no	