


Fasade V

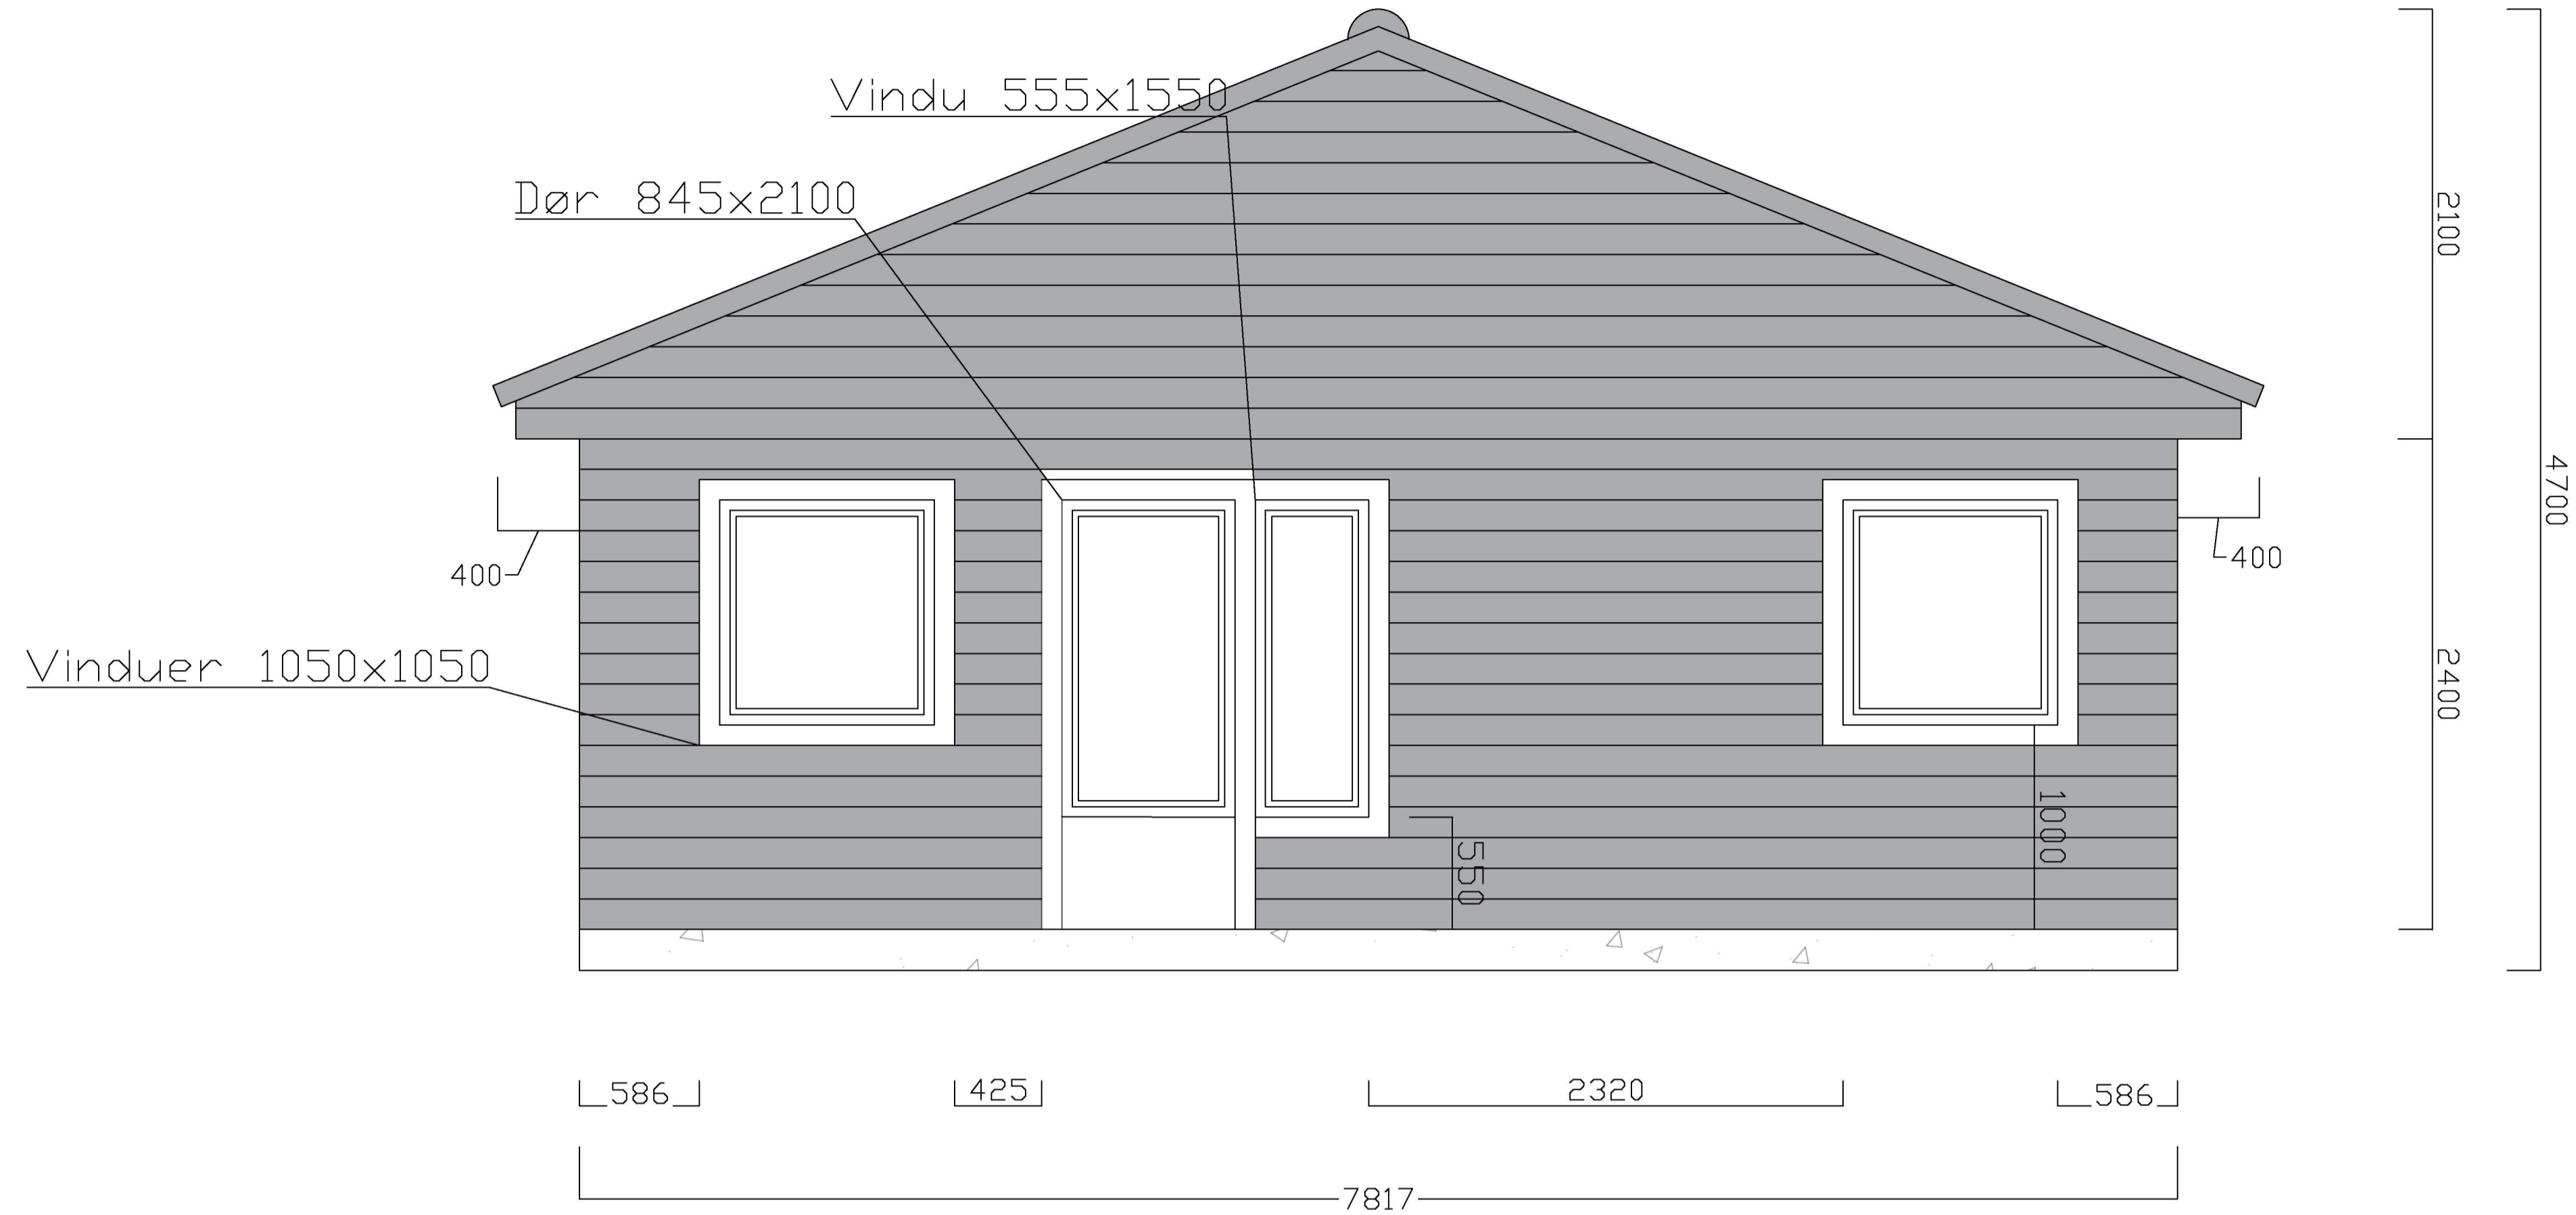

Fasade Ø



Rev.	Revideringen gjelder	Dato	Tegnet	Kontroll	Godkj.
Børkevoll Eiendom AS		Prosjektnr.: 102481			
SØK		Dato: 02.03.2023	Tegnet: TFS		
Hall 5C		Målestokk: 1:50	Kontrollert: KHJ		
Fasade øst og vest		Godkjent: KHJ			
Status: Byggesak		Tegnings nr: B2-23			
A/STAB		Ulsmågvegen 7 5224 Nesttun		Tlf: 902 57 455 Epost: post@a-stab.no	