


# Snitt A-A

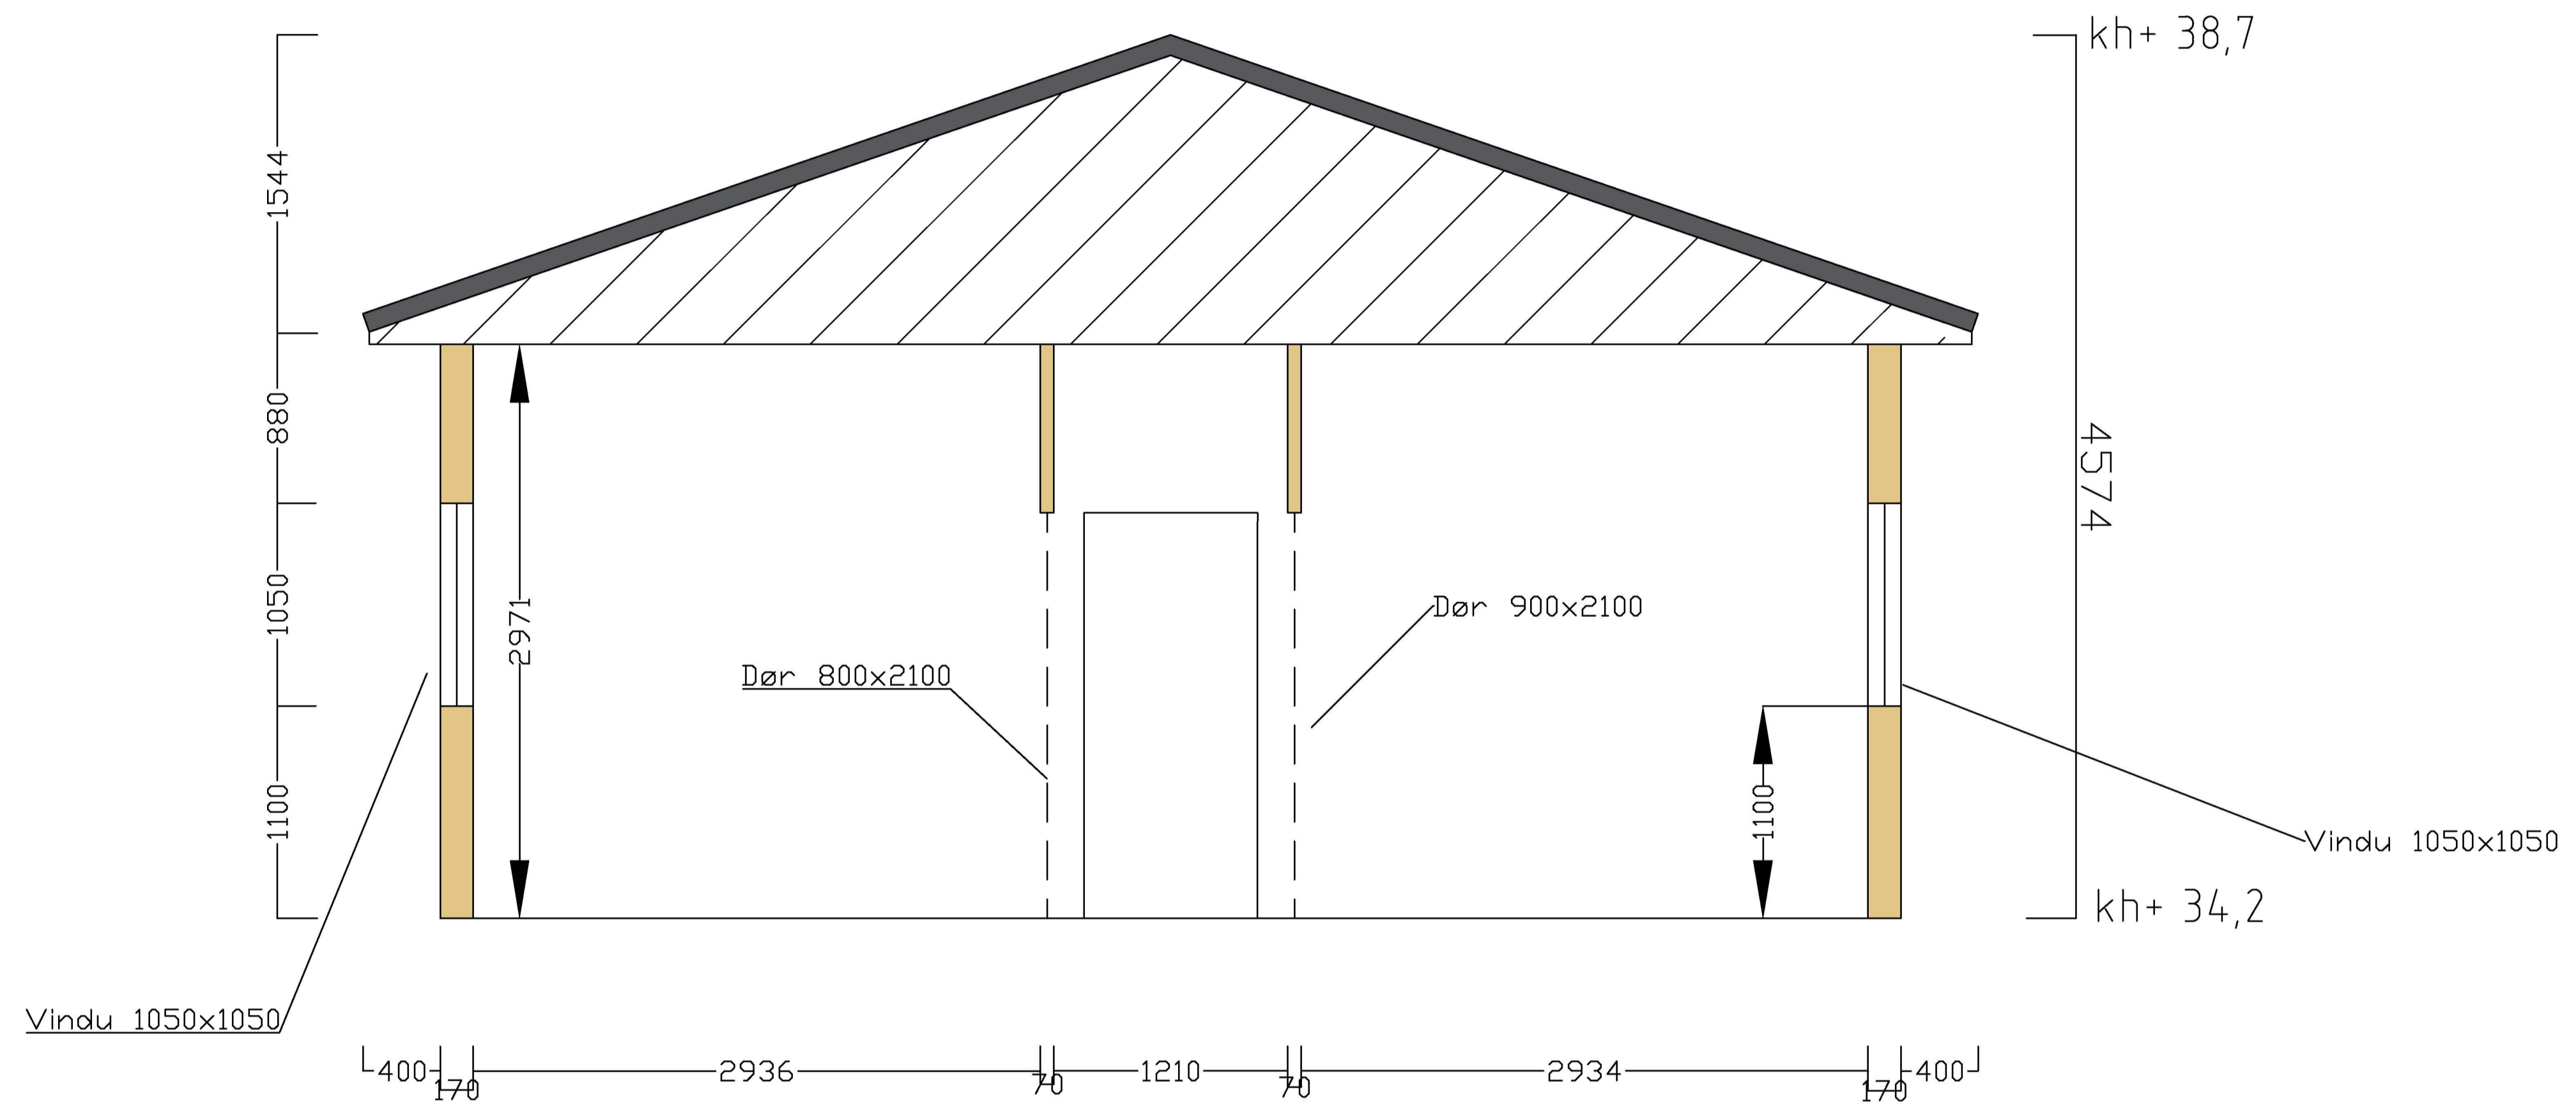

Filnavn: C:\Users\anna.holst\Bare & Løpsev AS\102481 Mongstad - Bøkevoll Eiendom SØK - Dokumenter\08 Byggesak generell\083 Tegninger under arbeid\Tegning DWG\102481 plan\_fasade og snitt\_recover00.dwg Xref: Format: A1 Prof: anna.holst 16.02.2023 09:04

Rev.	Revideringen gjelder	Dato	Tegnet	Kontroll	Godkj.
Bøkevoll Eiendom AS		Prosjektnr: 102481			
SØK		Dato: 16.02.2023	Tegnet: TFS		
Hall 5D		Målestokk: 1:50	Kontrollert: KHJ		
Snitt A-A (Skravur = ikke oppmålt areal)		Godkjent: KHJ			
Høydedata hentet fra Kartverket		Status: Byggesak			
A/STAB		Tegnings nr: B2-29		Rev.	
Ulsmågvegen 7 5224 Nesitun		Tlf: 902 57 455 Epost: post@a-stab.no			