

**For matrikkeleining:**

Kommune: 4631 - ALVER
Gardsnummer: 233
Bruksnummer: 38

Utskriftsdato / klokkeslett: 05.05.2023 kl. 12:55
Produsert av: Liv Berit Ones
Attestert av: Alver kommune

Orientering om matrikelbrev

Matrikelbrevet er heimla i «Lov om eigedomsregistrering» (matrikellova) av 17. juni 2005. Etter definisjonen i matrikellova § 3 d) er matrikelbrevet ei attestert utskrift av matrikkelen som viser alle registrerte opplysningar om ei matrikkeleining ved oppgjeven dato.

Om heilskap og nøyaktighet i matrikelbrevet

Matrikkelen vart etablert ved konvertering av data frå tidlegare register. Det kan variere kor gode slike data er med omsyn til heilskap og nøyaktighet. I enkelte tilfelle kan grensepunkt og grenselinjer mangle heilt eller delvis, eller vere feil registrerte. Det kan også vere feil og manglar ved registrert bygnings- og adresseinformasjon. Heilskap og kartfestingsnøyaktighet er oftast betre innanfor enn utanfor tettbygde strøk. Ver merksam på at oppgjeve areal for mange matrikkeleiningar og bygg er usikre.

For utfyllande informasjon: www.kartverket.no/matrikelbrev

Matrikkeleining

Matrikkeleiningstype: Grunneigedom
Bruksnamn: Ladberget
Etableringsdato: 18.10.1947
Skylid: 0,02
Er tinglyst: Ja
Har festegrunnar: Nei
Er seksjonert: Nei

Arealrapport

Tekst Areal Kommentar
Utrekna areal for 233 / 38 1 312,1 m2 Ukjend grenseforløp

Eigarforhold

Tinglyste eigarforhold	Namn	Brukseinin	Adresse	Areal	Andel
Rolle	EIDE ELISABETH	H0303	FOSSANE 155		1 / 1
Heimelshavar	250175		5132 NYBORG		

Oversikt over teigar

(EUREF89 UTM Sone 32)

Løpenr	Type	Hovudteig	Nord	Aust	Høgde	Areal	Merknader
1	Teig	Ja	6725970	307544		1 312,1 m2	Hjelpelinje vasskant

Forretningar der matrikkeleininga er involvert

Forretning	Forretningsdokumentdato	Tinglysing	Matrikkelføring
Forretningstype	Kommunal saksreferanse	Status	Signatur
Årsak til feilretting	Nettadresse (URL)	Endra dato	Dato
	Annann referanse		

Endre eigenskap	04.05.2023		onesliv 05.05.2023
Annann forretningstype	22/8046	Rolle	Arealending
		Avgjevar	0
		Matrikkeleining	
		4631 - 233/38	

Omnummerering v/kommuneendring	01.01.2020	Tinglyst	01.01.2020	smatmynd	01.01.2020
Omnummerering		Omnummerert til:	4631 - 233/38		
		Omnummerert frå:	1263 - 233/38		

Forretning	Forretningsdokumentdato	Status	Tinglysing	Matrikkelføring
Forretningstype	Kommunal saksreferanse		Endra dato	Signatur
Årsak til feilretting	Nettadresse (URL)			Dato
	Annan referanse			
Endre eigenskap	01.01.1980			pauann 08.10.2018
Feilretting	18/2060		Matrikkeleining	Arealendring
Feilføring	18/33228		1263 - 233/38	0
Skylddeling	18.10.1947			
Skylddeling			Matrikkeleining	Arealendring
			1263 - 233/4	0
			1263 - 233/38	0

Forretningar der matrikkeleininga er berørt

Forretning	Forretningsdokumentdato	Status	Tinglysing	Matrikkelføring
Forretningstype	Kommunal saksreferanse		Endra dato	Signatur
Årsak til feilretting	Nettadresse (URL)			Dato
	Annan referanse			
Kvalitetsheving for eksisterande matrikkeleining	04.05.2023			onesliv 05.05.2023
Oppmålingsforretning	22/8046		Matrikkeleining	Arealendring
			4631 - 233/4	0
			4631 - 233/38	0
			4631 - 233/173	0
Landmålarnummer	Namn			
000322	LIV BERIT ONES			
Kvalitetsheving for eksisterande matrikkeleining	13.02.2003			1263sos 13.01.2016
Kart- og delingsforretning	24/2003		Matrikkeleining	Arealendring
			1263 - 233/4	0
			1263 - 233/8	0
			1263 - 233/38	0
			1263 - 233/153	0
			1263 - 233/173	0

Forretning
Forretningstype
Årsak til feilretting

Forretningsdokumentdato
Kommunal saksreferanse
Nettadresse (URL)
Annann referanse

Status

Tinglysing

Endra dato

Matrikkelføring
Signatur Dato

Kvalitetsheving for eksisterande matrikkeleining

13.02.2003

1263s0s 30.12.2014

Kart- og delingsforretning

Rolle	Matrikkeleining	Arealendring
Berørt	1263 - 233/8	0
Berørt	1263 - 233/38	0
Berørt	1263 - 233/153	0
Berørt	1263 - 233/173	0

24/2003

Adresser

Adressetype	Adressenamn	Adressetilleggsnamn	Adressekode	Kjeldekode	Koordinat	Adressenr	Koordinat	Aust	Krinsar	Atkomstpunkt
Vegadresse	Ladberget		1145	47		EUREF89 UTM Sone 32	6725976	307556	Grunnkriens: Røystekriens: Kyrkjesokn: Postnr.område: Tettstad:	Nei
									0407 Eide 1 OSTEREIDET 07070204 Osterfjorden 5993 OSTEREIDET	

Adressetype	Adressenamn	Adressetilleggsnamn	Adressekode	Kjeldekode	Koordinat	Adressenr	Koordinat	Aust	Krinsar	Atkomstpunkt
Vegadresse	Ladberget		1145	49		EUREF89 UTM Sone 32	6725961	307538	Grunnkriens: Røystekriens: Kyrkjesokn: Postnr.område: Tettstad:	Nei
									0407 Eide 1 OSTEREIDET 07070204 Osterfjorden 5993 OSTEREIDET	

Aktive bygg som er registrerte på matrikkeleininga

Bygningsnr: 176 306 807

Løpenr:

Repr.punkt: Koordinatsystem: EUREF89 UTM Sone 32

Nord: 6725988 Aust: 307553

Bygningsendringskode:

Bygningstype: Garasjeuthus anneks til bustad

Næringsgruppe:

Bygningsstatus: Teke(n) i bruk

Energikjelder:

Oppvarming:

Utbygd areal:

Bruksareal bustad:

Bruksareal anna:

Bruksareal totalt:

Bruttoareal bustad:

Bruttoareal anna:

Bruttoareal totalt:

Alternativt areal:

Alternativt areal 2:

0 Tal bustader:

0 Tal etasjar:

0 Vassforsyning:

0 Avløp:

0 Har heis:

0

0

0

0

Datoar

Rammeløyve:

Igangsetjingsløyve:

Teke(n) i bruk:

Mellombels bruksløyve:

Ferdigattest:

0

0

Brukseiningar

Adresse

Brukseiningnummer

Brukseiningstype

Unummerert brukseining

0

0

0

0

0

0

0

0

0

0

0

0

0

0

0

0

0

0

0

0

0

0

0

0

0

0

0

0

0

0

0

Bygningsnr: 176 306 815

Løpenr:

Repr.punkt: Koordinatsystem: EUREF89 UTM Sone 32

Nord: 6725978 Aust: 307533

Bygningsendringskode:

Bygningstype: Garasjeuthus anneks til bustad

Næringsgruppe:

Bygningsstatus: Teke(n) i bruk

Energikjelder:

Oppvarming:

Utbygd areal:

Bruksareal bustad:

Bruksareal anna:

Bruksareal totalt:

Bruttoareal bustad:

Bruttoareal anna:

Bruttoareal totalt:

Alternativt areal:

Alternativt areal 2:

0 Tal bustader:

0 Tal etasjar:

0 Vassforsyning:

0 Avløp:

0 Har heis:

0

0

0

0

Datoar

Rammeløyve:

Igangsetjingsløyve:

Teke(n) i bruk:

Mellombels bruksløyve:

Ferdigattest:

0

0

Bygningsnr: 176 306 823

Løpenr:

Repr.punkt: Koordinatsystem: EUREF89 UTM Sone 32

Nord: 6725976 Aust: 307556

Bygningsendringskode:

Bygningstype: Einebustad

Næringsgruppe:

Bygningsstatus: Teke(n) i bruk

Energikjelder:

Oppvarming:

Utbygd areal:

Bruksareal bustad:

Bruksareal anna:

Bruksareal totalt:

Bruttoareal bustad:

Bruttoareal anna:

Bruttoareal totalt:

Alternativt areal:

Alternativt areal 2:

0 Tal bustader:

0 Tal etasjar:

0 Vassforsyning:

0 Avløp:

0 Har heis:

0 Har heis:

0

0

0

0 BTA totalt

0 BTA bustad

0 BTA anna

0 Alt. areal

0 Alt. areal 2

Datoar

Rammeløyve:

Igangsetjingsøyve:

Teke(n) i bruk:

Mellombels bruksøyve:

Ferdigattest:

1

1

Nei

Etasjar

Etasje Tal på bueiningar BRA bustad BRA anna BRA totalt BTA bustad BTA anna BTA totalt Alt. areal Alt. areal 2

H01 1 0 0 0 0 0 0 0 0 0 0

Brukseiningar

Adresse

1145 Ladberget 47

Bygningsnr: 176 306 831

Løpenr:

Repr.punkt: Koordinatsystem: EUREF89 UTM Sone 32

Nord: 6725962 Aust: 307538

Bygningsendringskode:

Bygningstype: Annan industribygning

Næringsgruppe:

Bygningsstatus: Teke(n) i bruk

Energikjelder:

Oppvarming:

Utbygd areal:

Bruksareal bustad:

Bruksareal anna:

Bruksareal totalt:

Bruttoareal bustad:

Bruttoareal anna:

Bruttoareal totalt:

Alternativt areal:

Alternativt areal 2:

0 Tal bustader:

0 Tal etasjar:

0 Vassforsyning:

0 Avløp:

0 Har heis:

0 Har heis:

0

0

0

0 Bruksareal

0 Tal rom

0 Kjøkkentilgang

0 Bad

0 WC

0 Matrikkeleining

Datoar

Rammeløyve:

Igangsetjingsøyve:

Teke(n) i bruk:

Mellombels bruksøyve:

Ferdigattest:

0

0

0

0

0

0

0

0

0

0

0

0

0

0

0

0

0

0

0

0

0

0

0

0

0

Byggningsnr: 176 306 858

Løpenr:

Repr.punkt: Koordinatsystem: EUREF89 UTM Sone 32

Nord: 6725949 Aust: 307534

Bygningsendringskode:

Bygningstype: Naust båthus sjøbu

Næringsgruppe:

Bygningsstatus: Teke(n) i bruk

Energikjelder:

Oppvarming:

Datoar

0 Tal bustader: 0

0 Tal etasjar: 0

0 Vassforsyning:

Teke(n) i bruk:

Mellombels bruksløyve:

Ferdigattest:

Utbygd areal:

Bruksareal bustad:

Bruksareal anna:

Bruksareal totalt:

Bruttoareal bustad:

Bruttoareal anna:

Bruttoareal totalt:

Alternativt areal:

Alternativt areal 2:

Brukseiningar

Adresse

Brukseiningnummer

Brukseiningstype

Bruksareal

Tal rom

Kjøkkentilgang

Bad

WC

Matrikkeleining

0

0

0

Unummerert brukseining

0


0

0

0

0

233/38

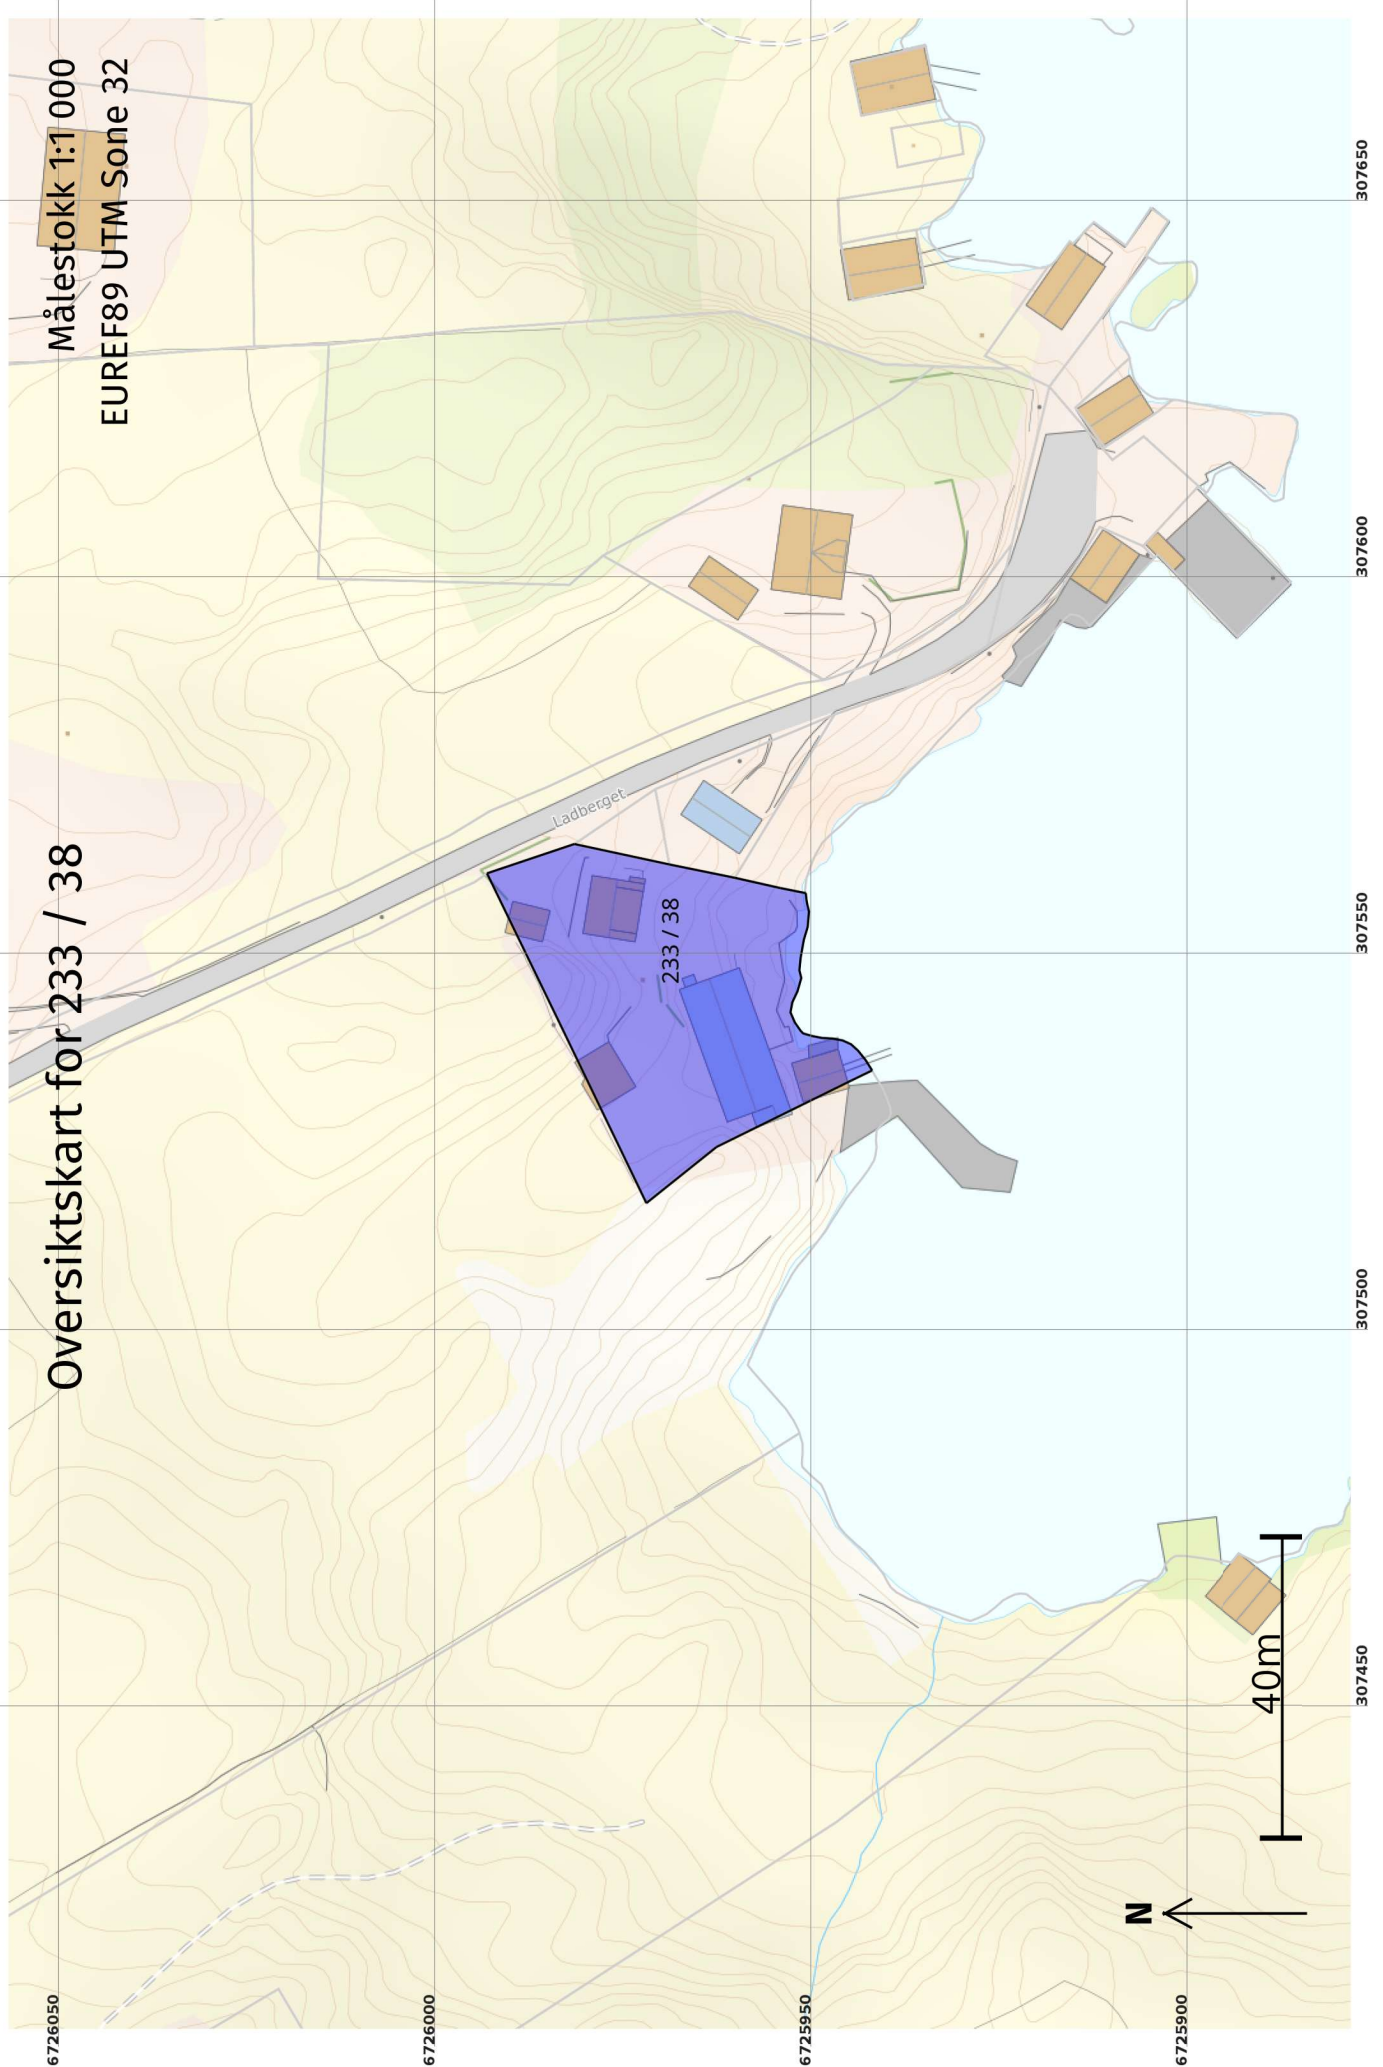

Målestokk 1:1 000
EUREF89 UTM Sone 32

Oversiktskart for 233 / 38

6726050

6726000

6725950

6725900

307450

307500

307550

307600


307650

40m

N

Teig 1 (Hovudteig) 233 / 38

Målestokk 1:500
EUREF89 UTM Sone 32

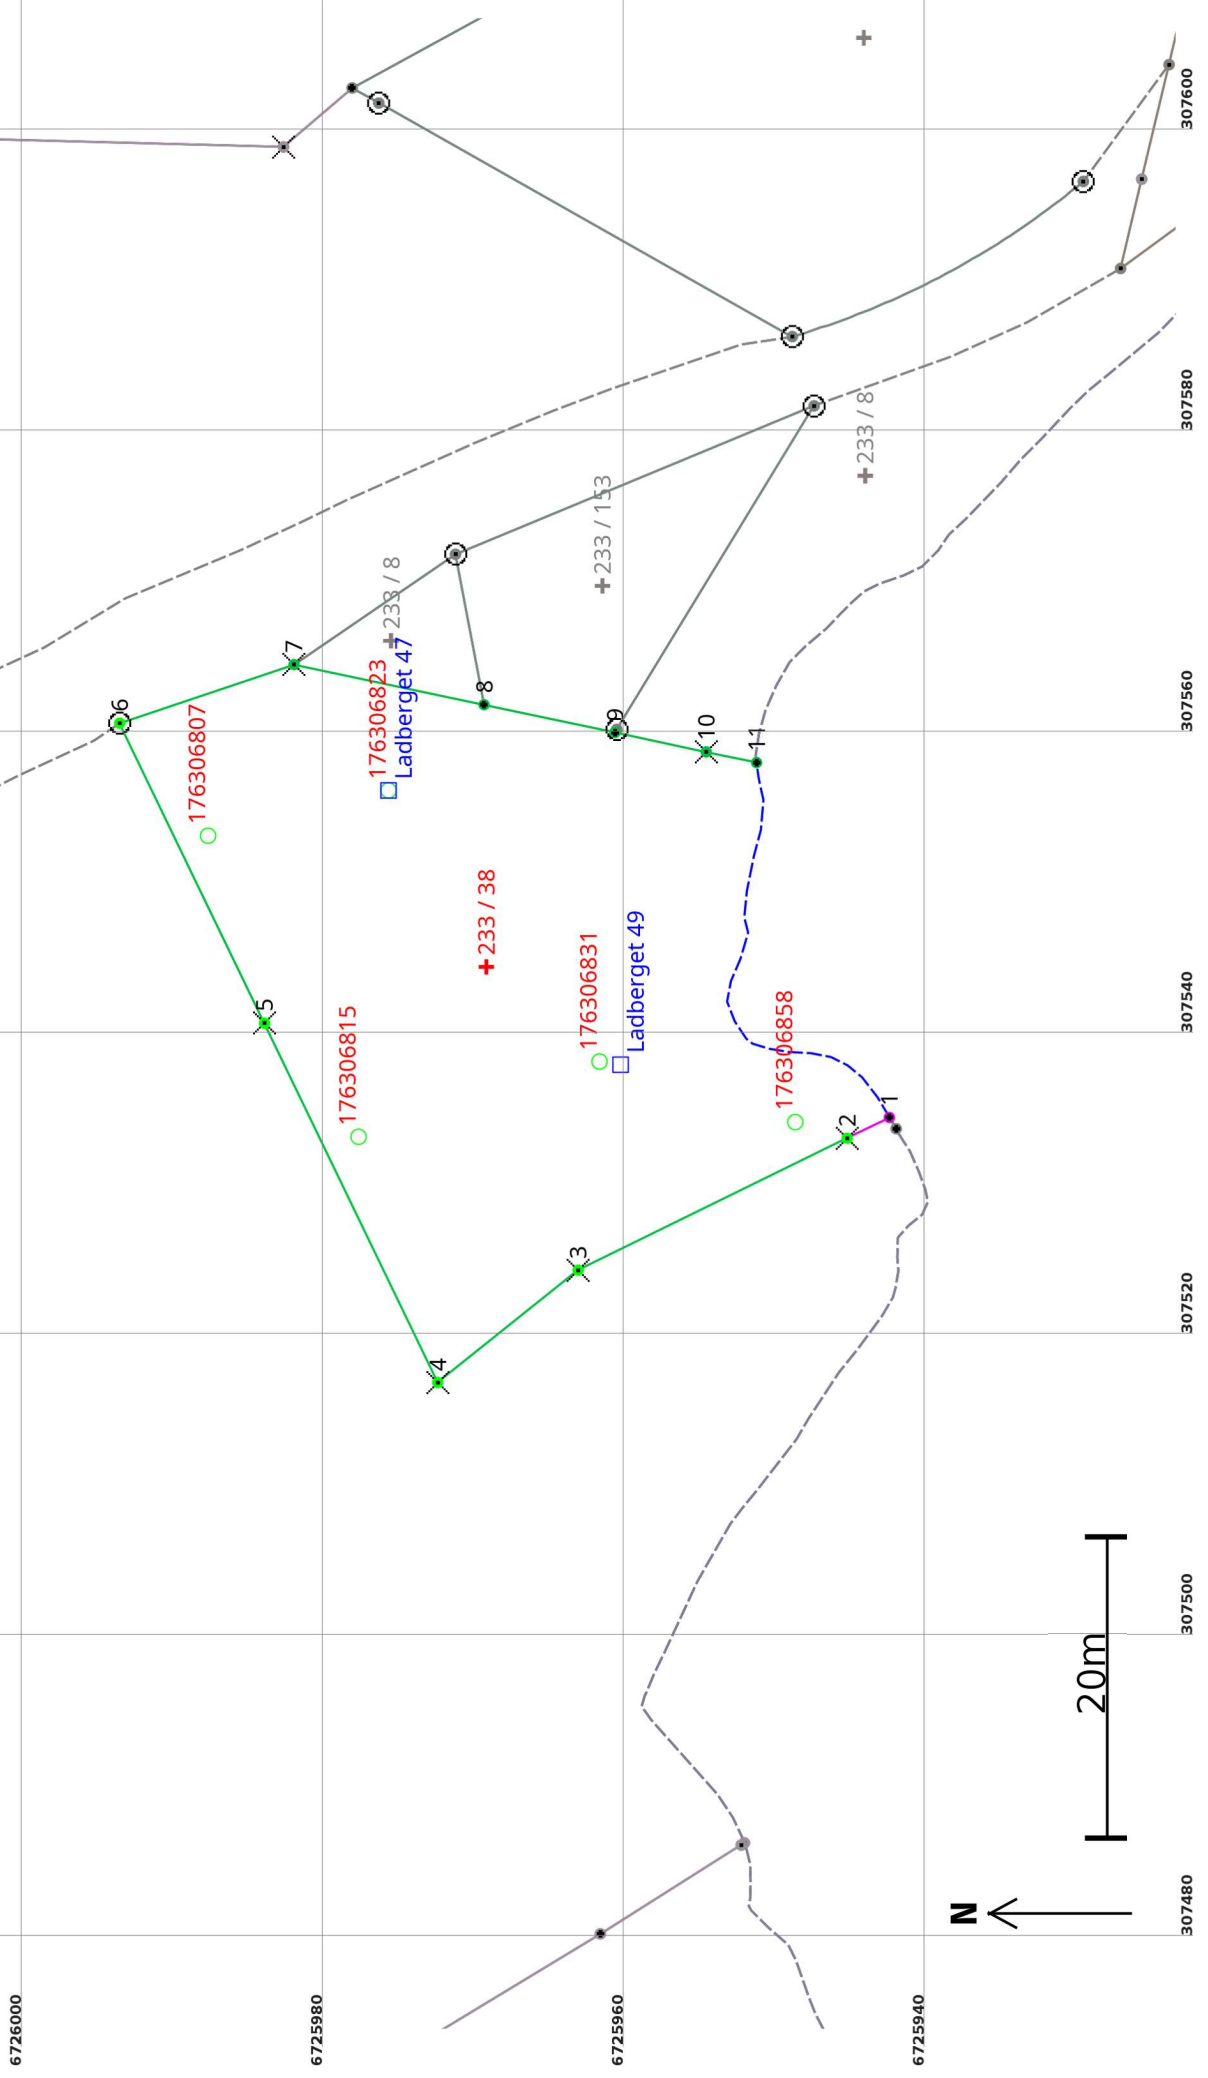

Areal og koordinatar

Areal: 1 312,1

Arealmerknad: Hjelpelinje vasskant

Representasjonspunkt: EUREF89 UTM Sone 32

Nord: 6725970

Aust: 307544

Grensepunkt / Grenselinje

Ytre avgrensing

Løpenr	Nord	Aust	Grensemerke nedsett i / Lengde (m) Linjeinformasjon	Målemetode	Nøyaktighet (SD i cm)	Radius
1	6725942,76	307534,29	Umerkt 3,12	69 Utrekna	200	200
2	6725945,56	307532,92	Fjell Kors	96 GNSS: Fasemåling (Real time kinematic)	10	10
3	6725963,43	307524,16	19,90 Fjell Kors	96 GNSS: Fasemåling (Real time kinematic)	14	14
4	6725972,75	307516,71	11,94 Fjell Kors	96 GNSS: Fasemåling (Real time kinematic)	10	10
5	6725984,25	307540,55	26,48 Fjell Kors	96 GNSS: Fasemåling (Real time kinematic)	14	14
6	6725993,86	307560,46	22,11 Jord Offentleg godkjent grensemerke	96 GNSS: Fasemåling (Real time kinematic)	10	10
7	6725982,29	307564,35	12,21 Fjell Kors	11 Terrengmålt: Totalstasjon	13	13
8	6725969,67	307561,69	12,90 Jord Anna grensemerke	11 Terrengmålt: Totalstasjon	14	14
9	6725960,98	307559,85	8,88 Umerkt	11 Terrengmålt: Totalstasjon	13	13
10	6725954,92	307558,56	6,20 Fjell Kors	11 Terrengmålt: Totalstasjon	14	14
11	6725951,58	307557,85	3,41 Umerkt	11 Terrengmålt: Totalstasjon	13	13
			30,61 Hjelpelinje vasskant	12 Terrengmålt: Teodolitt med elektronisk avstandsmålar	14	29