Vedlegg R1

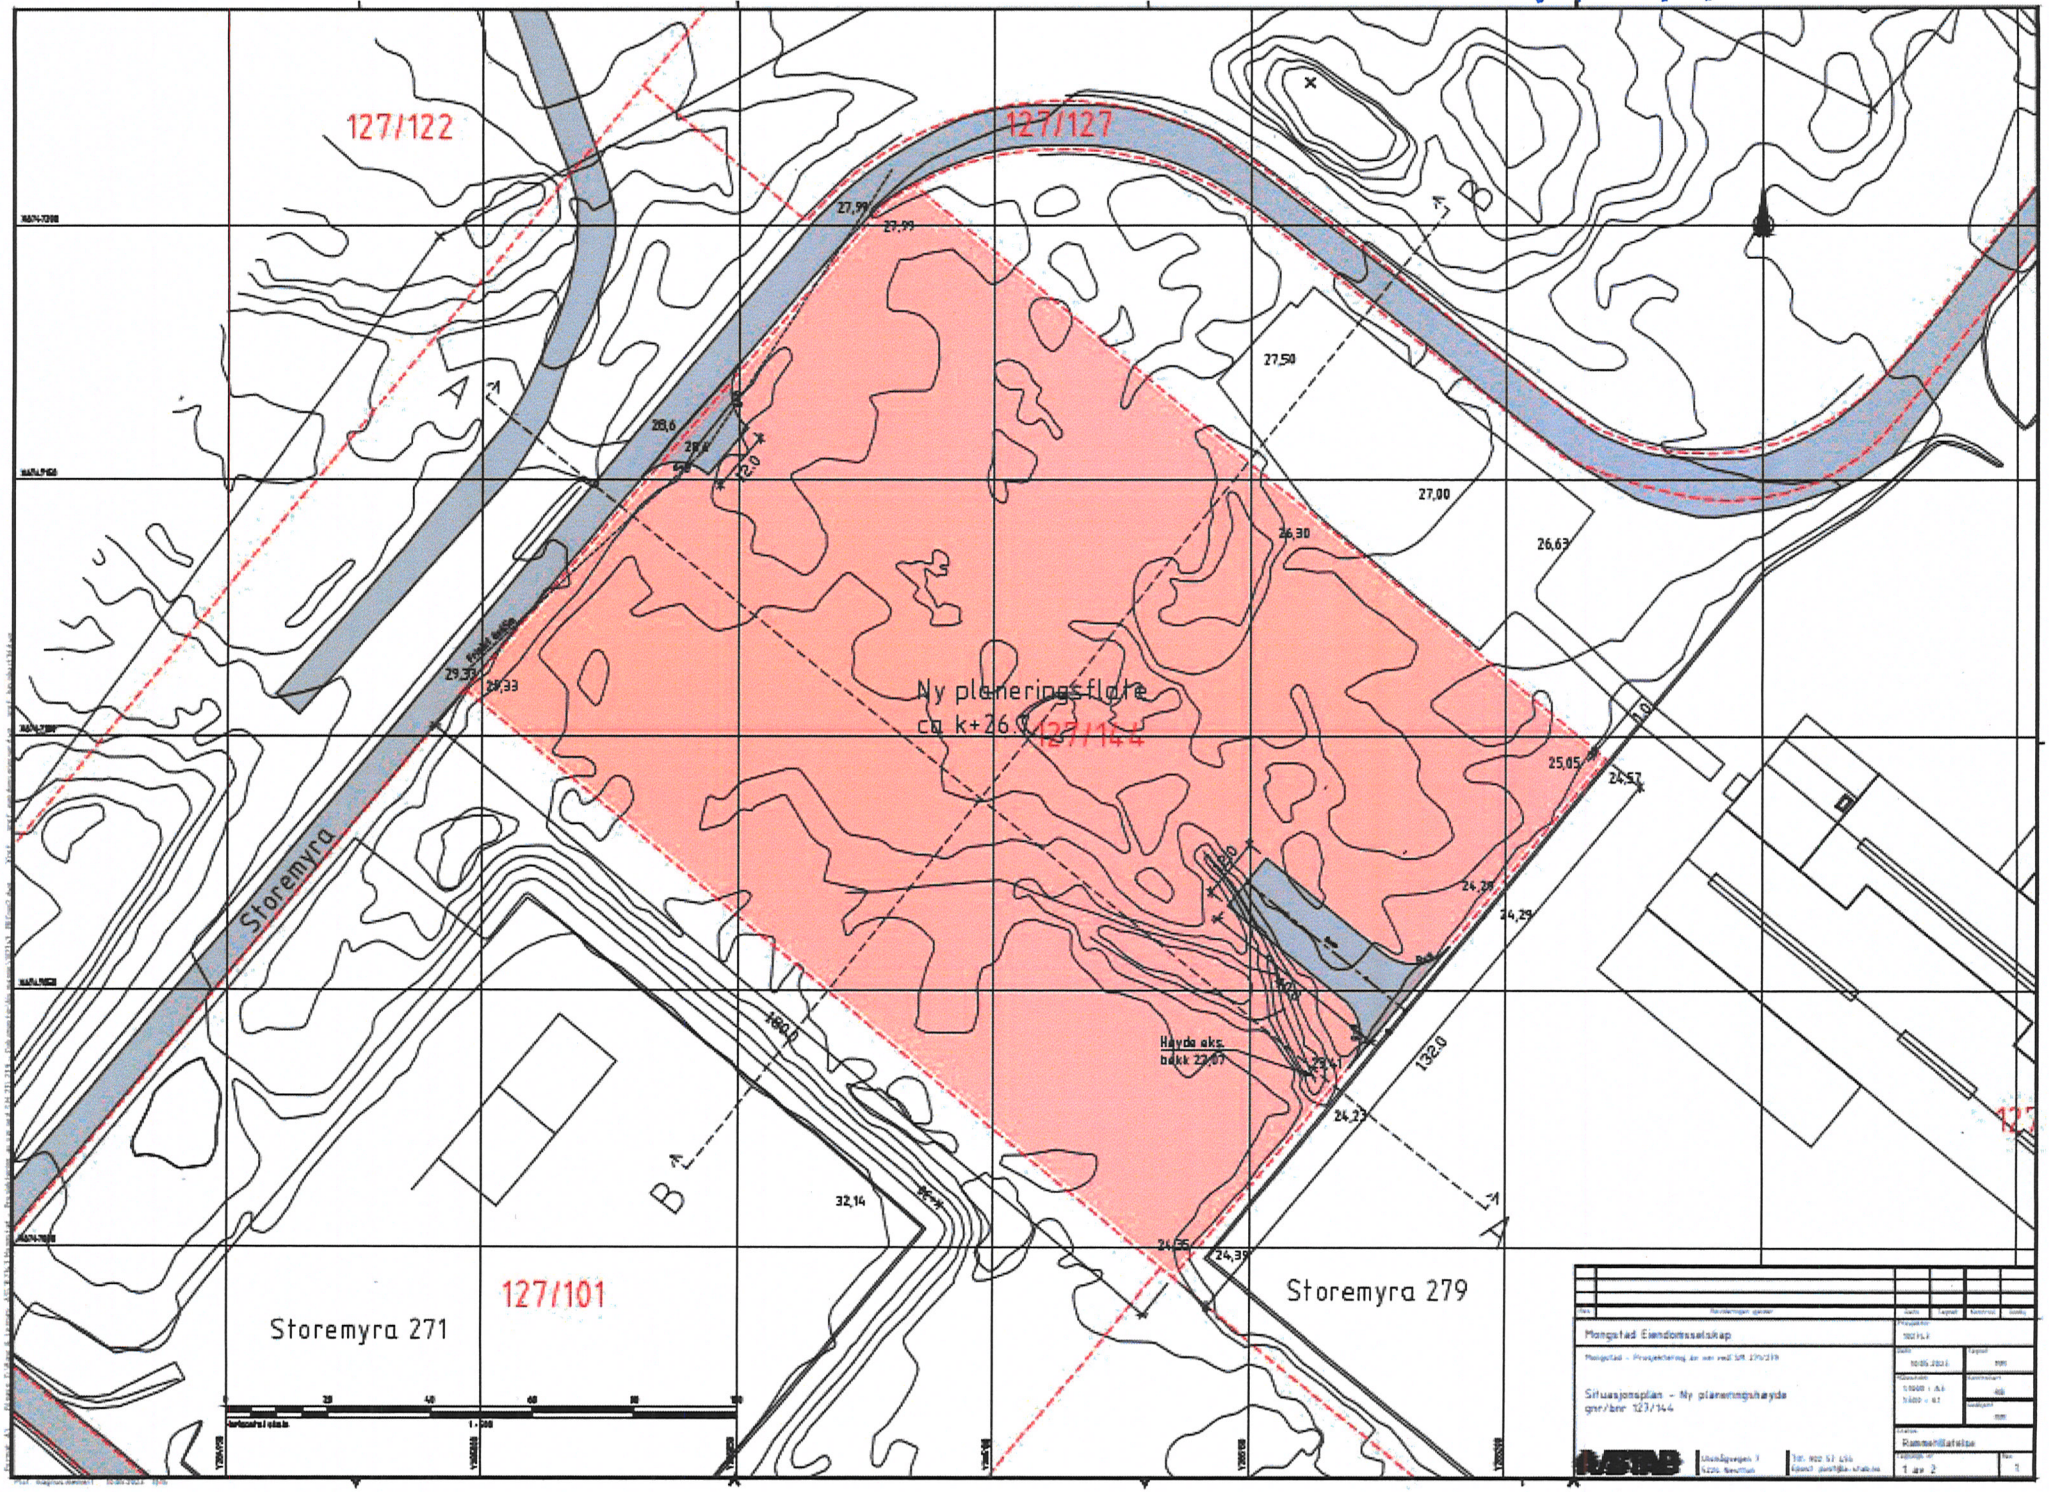
127/122
127/127
127/144
127/101
Ny planeringsflate
ca. k+26.5
Storemyra
Storemyra 271
Storemyra 279
Høyde aks. bekk 23,67
27,99
27,50
27,00
26,30
26,63
25,05
24,57
24,28
24,29
24,23
24,35
24,38
32,14
29,33
28,6
28,0
A
A'
B
B'
Mongstad Eiendomsselskap
Situasjonsplan - Ny planeringshøyde
gnr/bnr 127/144
Rammetillatelse
1 av 2