



# ALTERNATIV K2

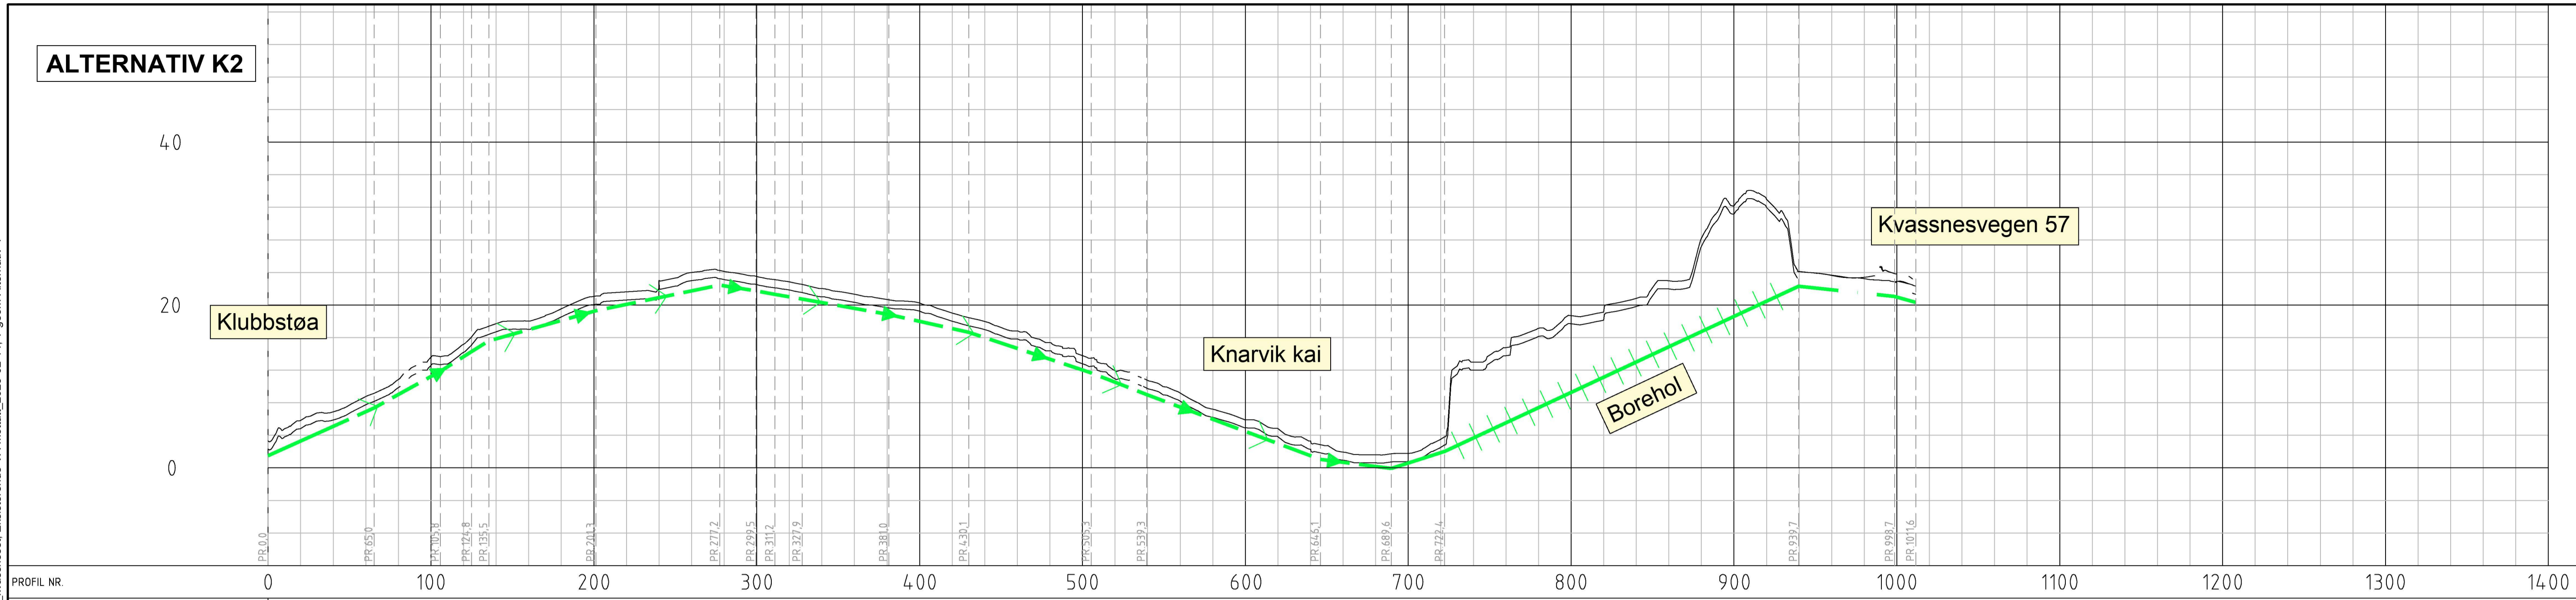

PROFIL NR.	0	100	200	300	400	500	600	700	800	900	1000	1100	1200	1300	1400																																					
Grunneier	
Markslag	
Grunnforhold	
TERRRENG H/TOPP VEGDEKKE	3,30	5,83	6,88	8,76	10,85	13,60	15,18	17,71	18,02	19,53	21,06	21,62	23,00	24,00	24,13	23,51	22,84	22,02	21,33	20,67	20,26	19,01	17,98	16,82	15,38	13,79	11,94	10,75	9,19	7,21	5,92	4,83	3,30	1,94	1,61	1,78	3,52	13,00	14,77	17,14	18,70	19,13	20,82	22,98	28,18	32,20	32,99	24,10	23,63	23,25	22,88	22,37
Hor. vinkelpunktavstand i m	65,0	65,0	40,8	19,0	10,7	65,8	75,9	22,3	11,6	16,7	53,2	49,1	75,2	34,0	106,7	106,7	43,5	32,7	217,4	58,9	13,0																															
Pumpeledning spillvann	Fall i ‰		110,7	126,3	24,3	56,3	41,4	-31,9	-36,7	-34,9	-35,7	-44,5	-66,3	-78,2	-74,6	-25,7	63,9	93,4	22,31	-21,3	22,37																															
Kote utv. topp	1,50	7,36	11,87	14,27	15,60	19,30	22,45	21,74	21,31	20,74	18,84	16,65	11,67	9,01	1,04	-0,07	2,02	22,31	21,05	20,76	22,37																															
Type og dim	315Polyetylen 100 SDR 11	

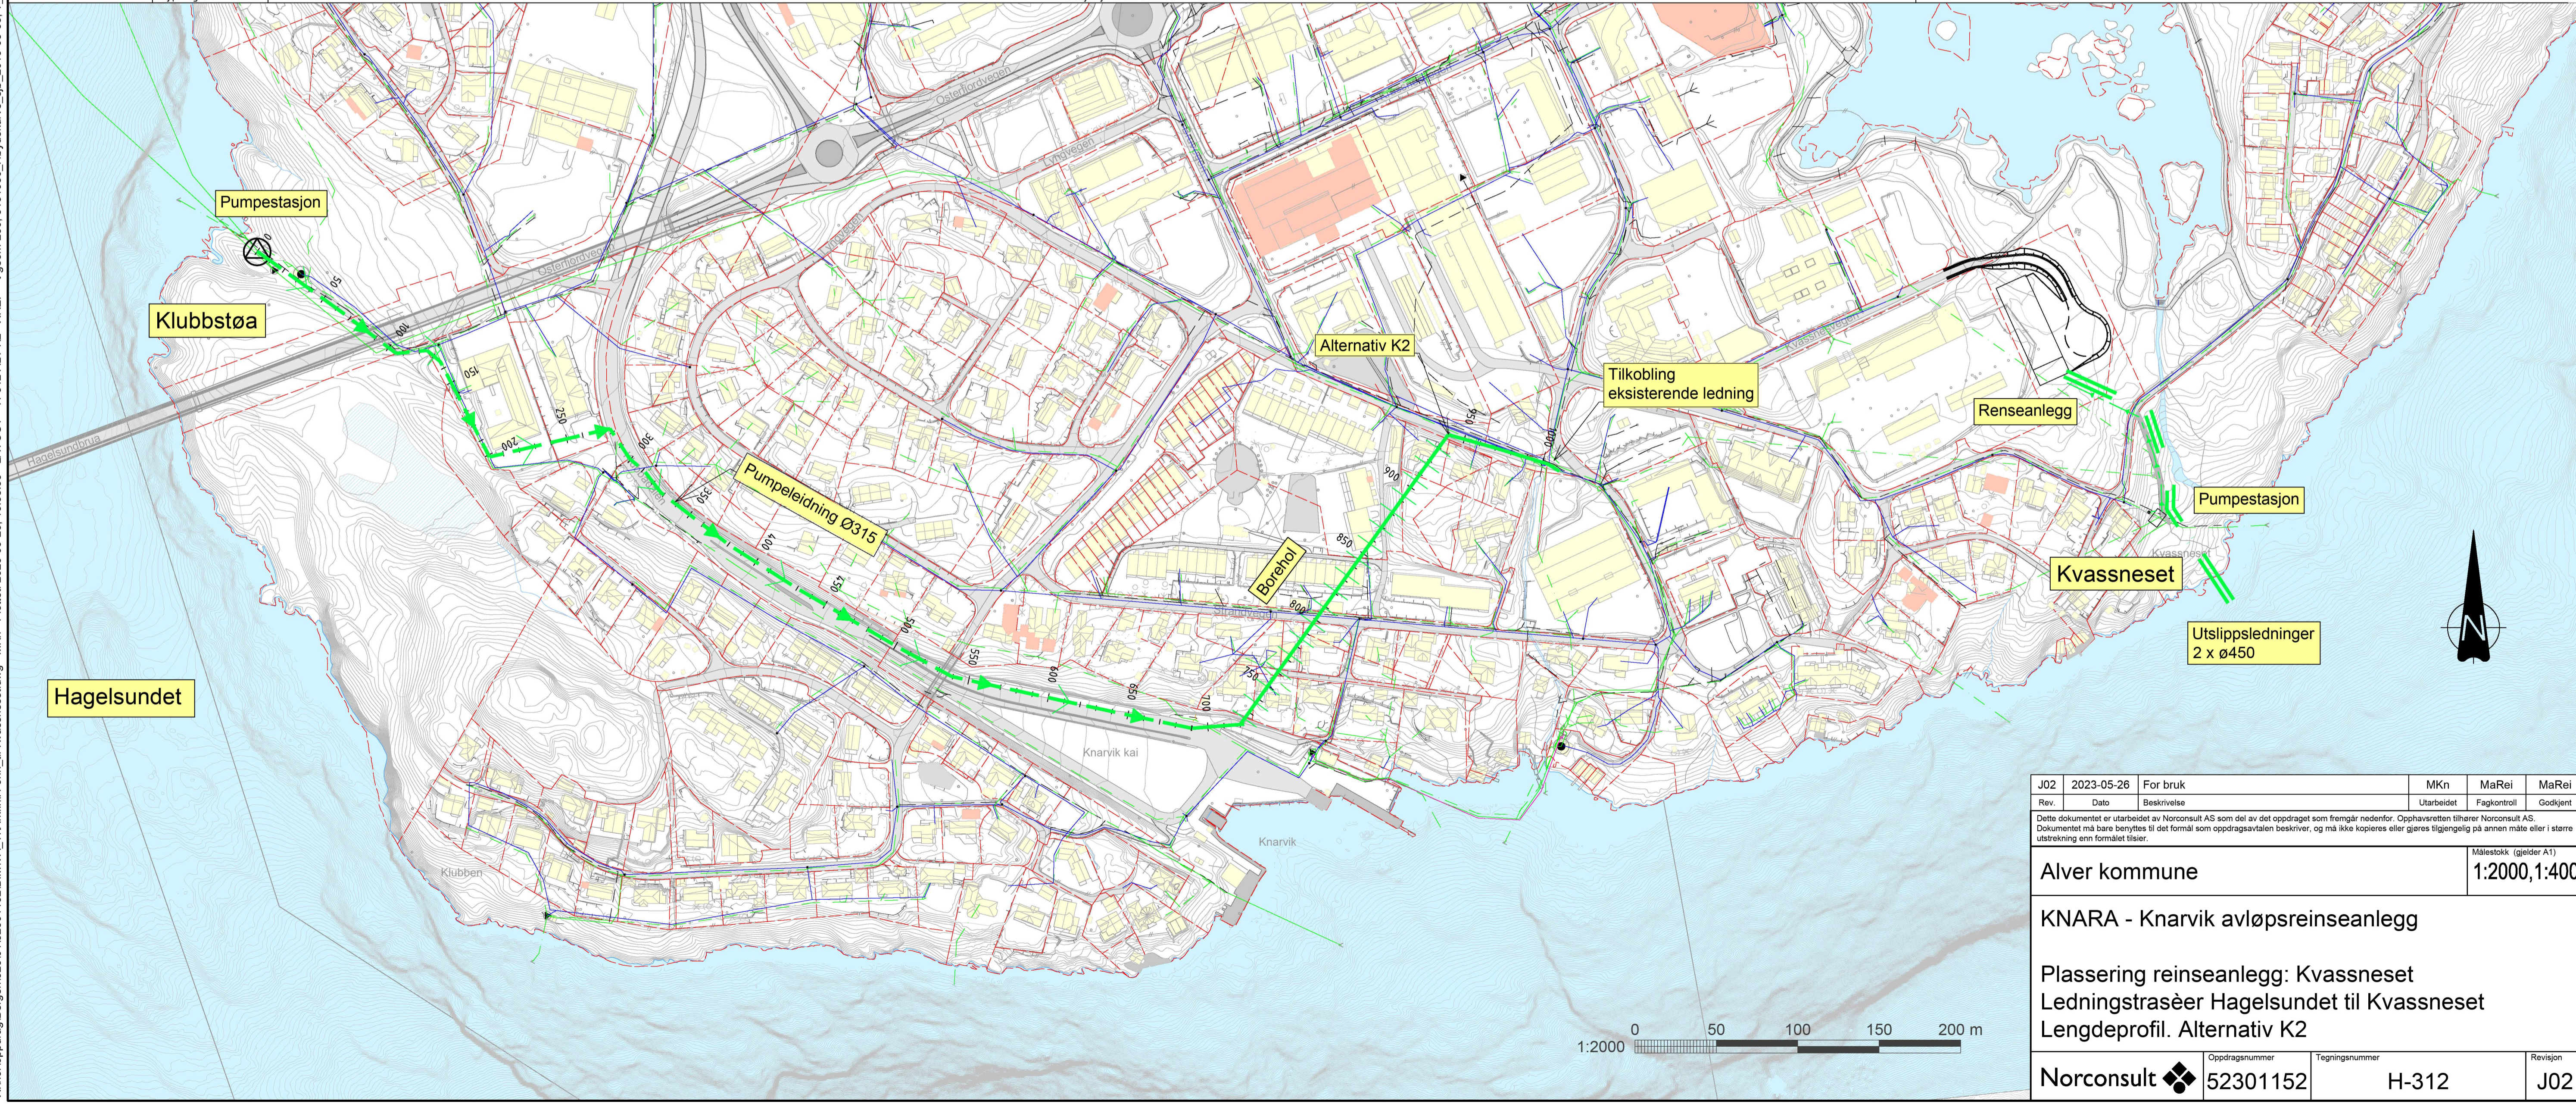

J02	2023-05-26	For bruk	MKn	MaRei	MaRei
Rev.	Dato	Beskrivelse	Utarbeidet	Fagkontroll	Godkjent
<small>Dette dokumentet er utarbeidet av Norconsult AS som del av det oppdraget som fremgår nedenfor. Opphavsretten tilhører Norconsult AS. Dokumentet må bare benyttes til det formål som oppdragsavtalen beskriver, og må ikke kopieres eller gjøres tilgjengelig på annen måte eller i større utstrekning enn formålet tillater.</small>					
Alver kommune					Målestokk (gjelder A1)
KNARA - Knarvik avløpsreanlegg					1:2000,1:400
Plassering reinseanlegg: Kvassneset Ledningstrasèer Hagsundet til Kvassneset Lengdeprofil. Alternativ K2					
Norconsult	Oppdragsnummer	Tegningsnummer	Revisjon		
	52301152	H-312	J02		

X:\nor\oppdrag\Berges\52301152\BIM\VA\_Tilk\KIL\H-312\_III-Kvassneset.dwg - MKn - Plottet: 2023-05-26, 13:56:55 - LAYOUT = H-312 ALT K2 - XREF = tgeom-200, 5151930 - Høydekurve\_sjv\_2016-03-03\_T\_Kart\_2023-04-10\_VA-moedel\_mol\_kvassneset\_Eksisterende-VA-moelat\_2023-02-14\_Tgeom-Alternativ-1