

E6

1

2

3

4

### 2.Plan

1100,0mm

A



A

B

B

C

C

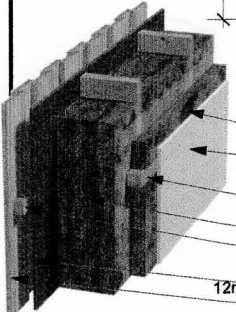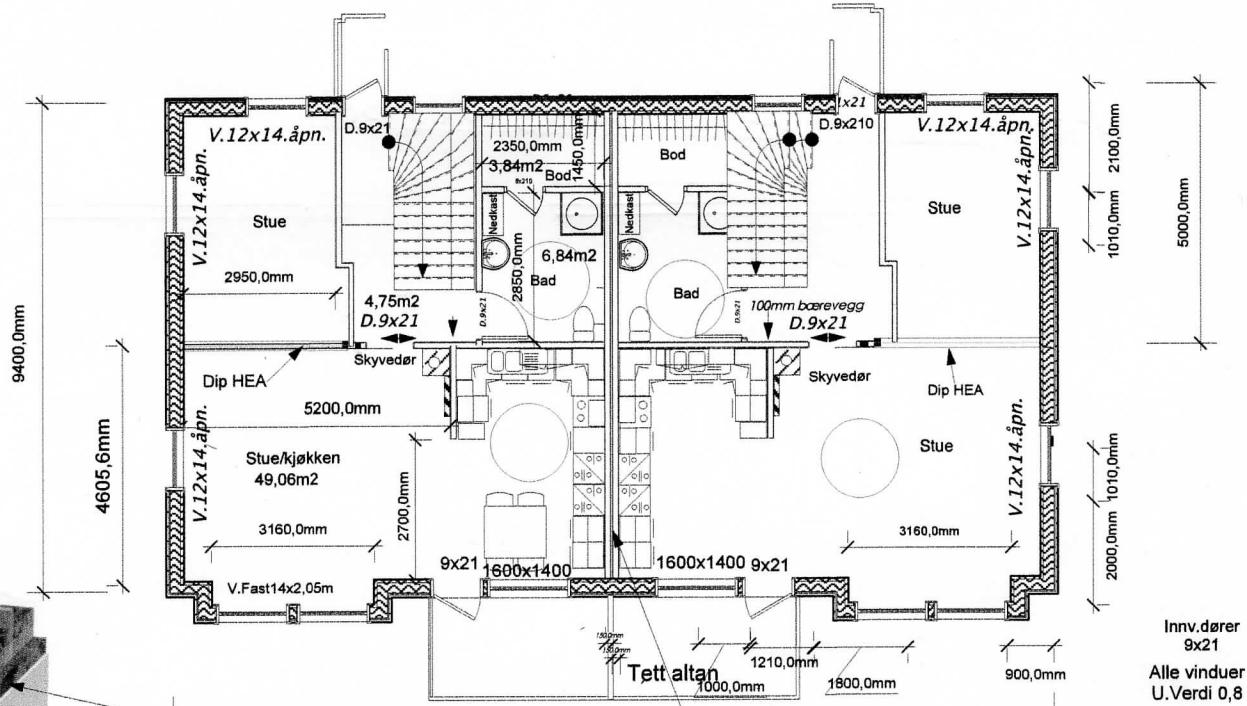

- 50mm proff glava
- Difusjonssperre
- 50x50 utforing
- 200mm Glava proff iselasjon
- 36x48mm utforing
- 12mm Asfaltpl.+ Vempro vindsperre
- 19mm kledning



17000,0mm  
 Lyd/brannskille utføres etter  
 NBI bladnr.524.305

Tegn. Byggm. Steinar Thunold M.1:100

Tomansbolig for Meland bygg AS  
 På Mjåkebakene i Meland kommune  
 GNR,9 Bnr.28

TEGNING: 1-plan

Bolig 1-2-3-4

Innv.dører  
 9x21  
 Alle vinduer  
 U.Verdi 0,8

1

2

3

4