
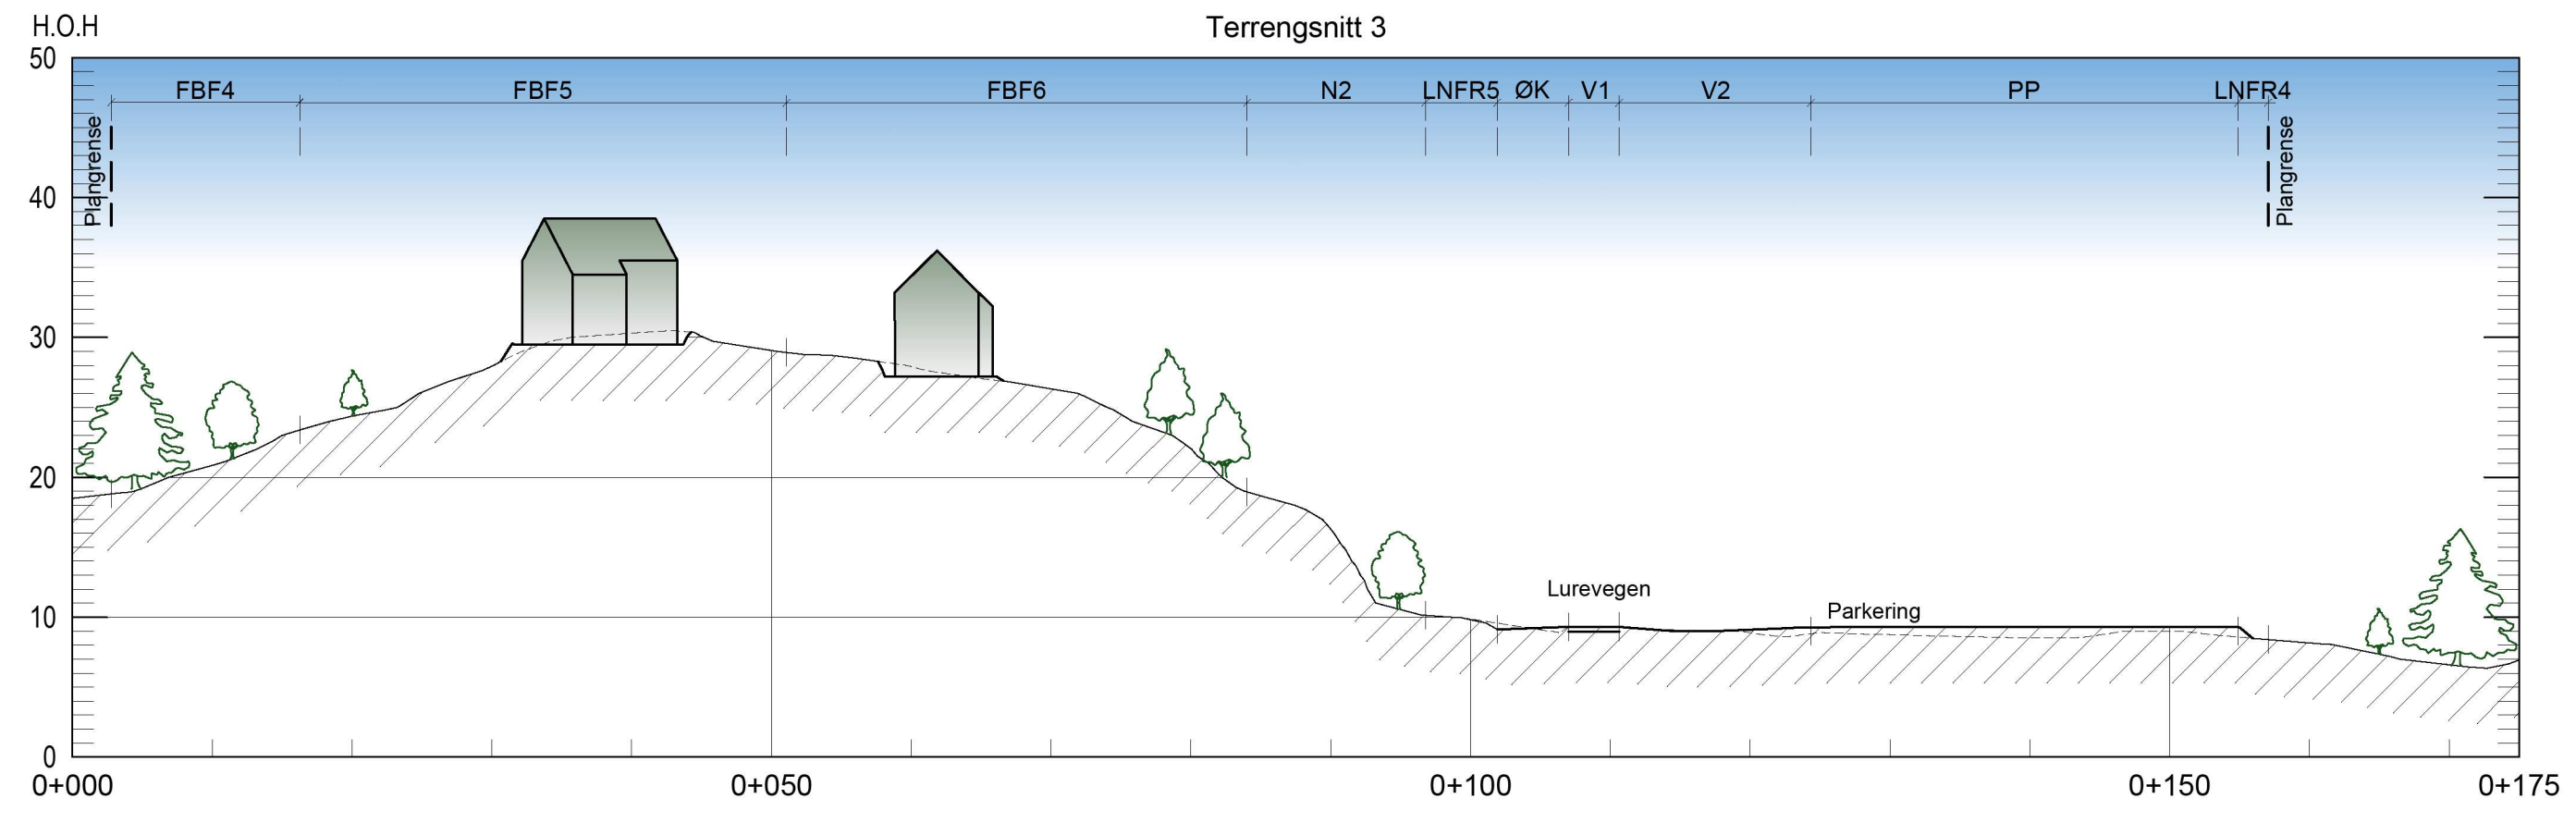
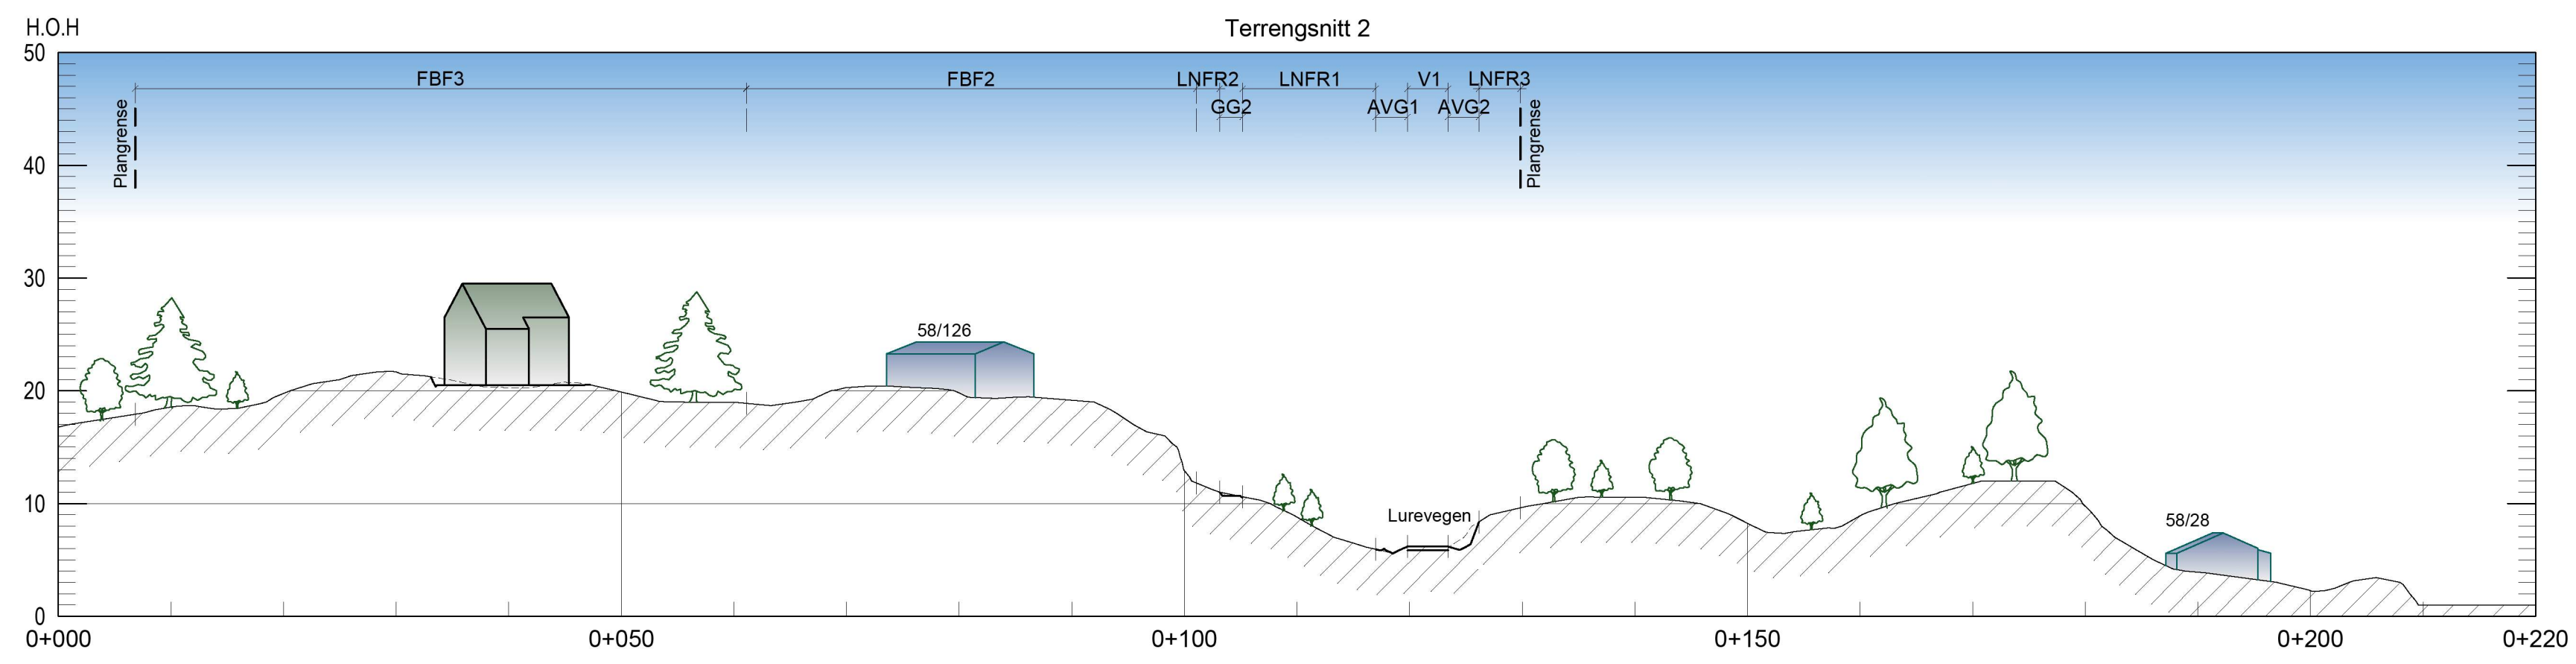


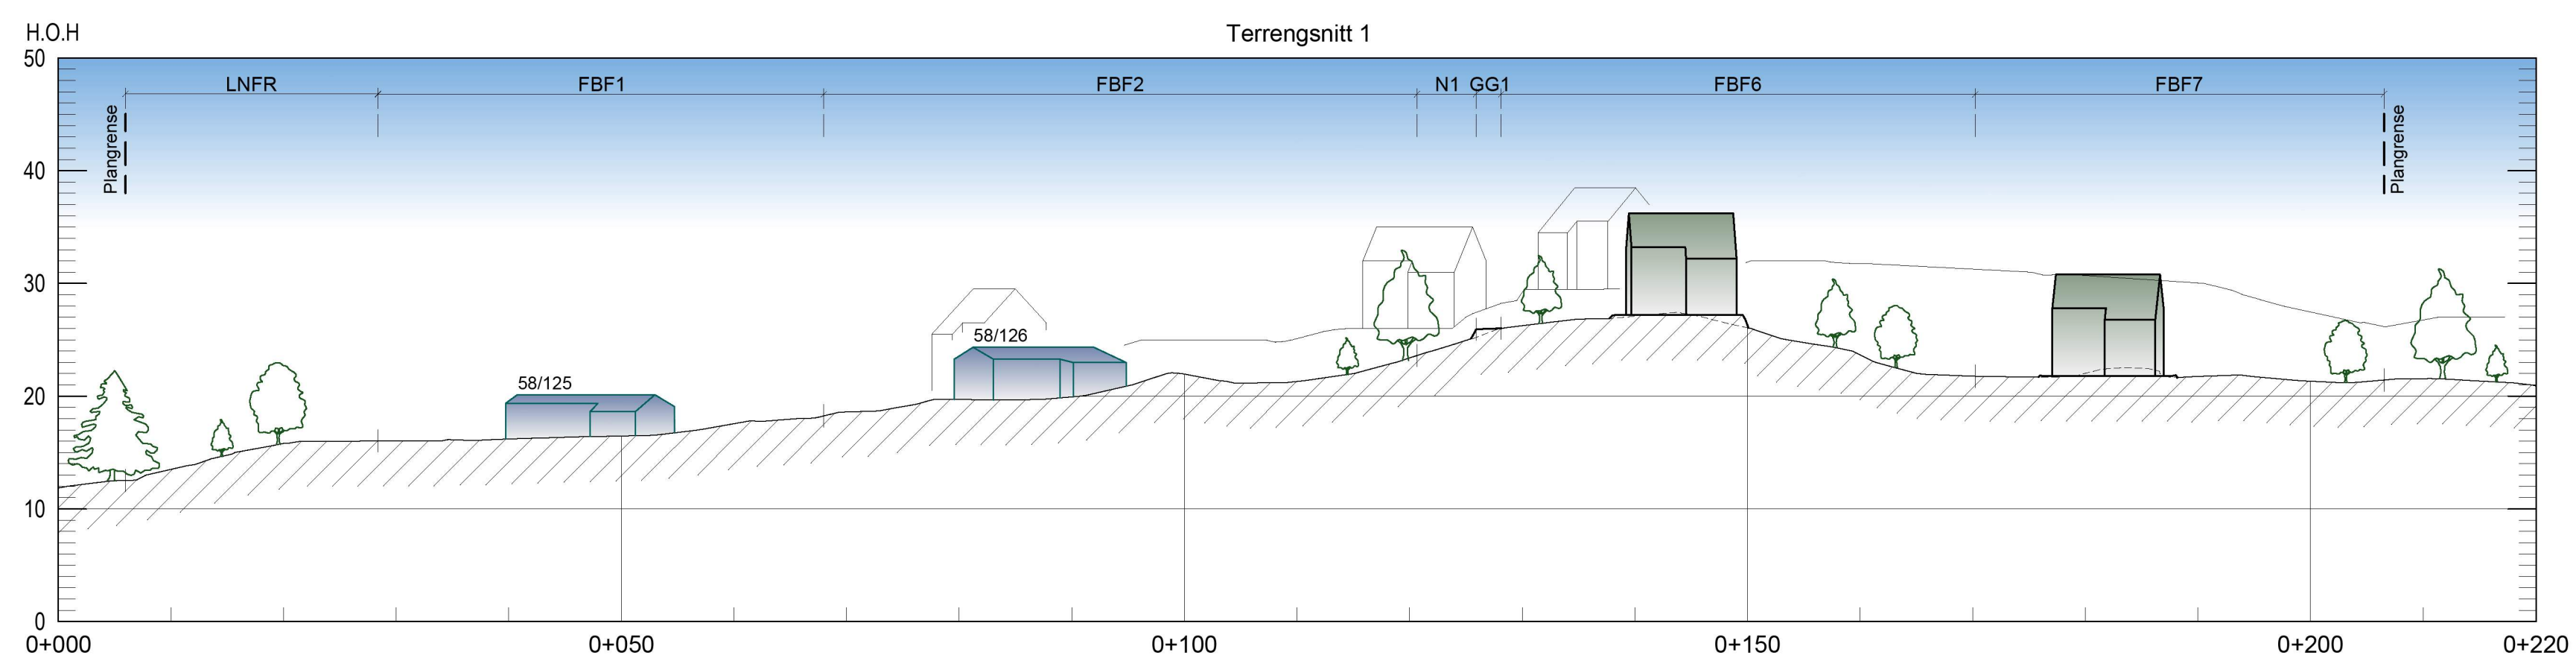

Terrenfsnitt		1 av 1
Børøy, Lygra, gnr. 58 bnr. 15 m.fl. Alver kommune Nasjonal arealplan-ID 4631_2021008		Kartmålestokk: 1:500
		Utarbeida av: Ard arealplan
		Siste revisjonsdato 20.04.2023