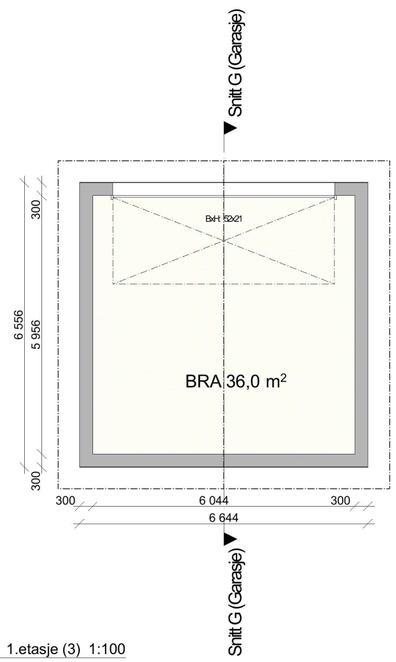

1.etasje (3) 1:100

1.etasje hovedboenhet BRA 126,2 m²

1.etasje sekundærleilighet BRA 69,9 m²

Garasje BRA 36.0 m²

Prosjekt: Krossleitet 19, Enebolig m/ sekundær leilighet og garasje	Sign.: RE/ NN	Prosjektnr.: 2021325-1
Tiltakshaver: Subsea Independent AS, Wernersholmvegen 49, 5232 Paradis	Gnr./Bnr./Festenr.: 106/93	
Prosjekterende: Din Boligsøknad AS, Litleåsvegen 49, 5132 Nyborg	DinBoligsøknad	
© Alle rettigheter tilhører utførende for prosjektering, kopiering eller bruk av disse tegningene er forbudt uten skriftlig samtykke	Dato: 25.05.2023	
Tegning: Plan 1.etasje	Målestokk: 1:100	
Byggesaksteningner, kun til bruk ved byggesøknad	Tegningsnr.: E1-01	Rev.: 1