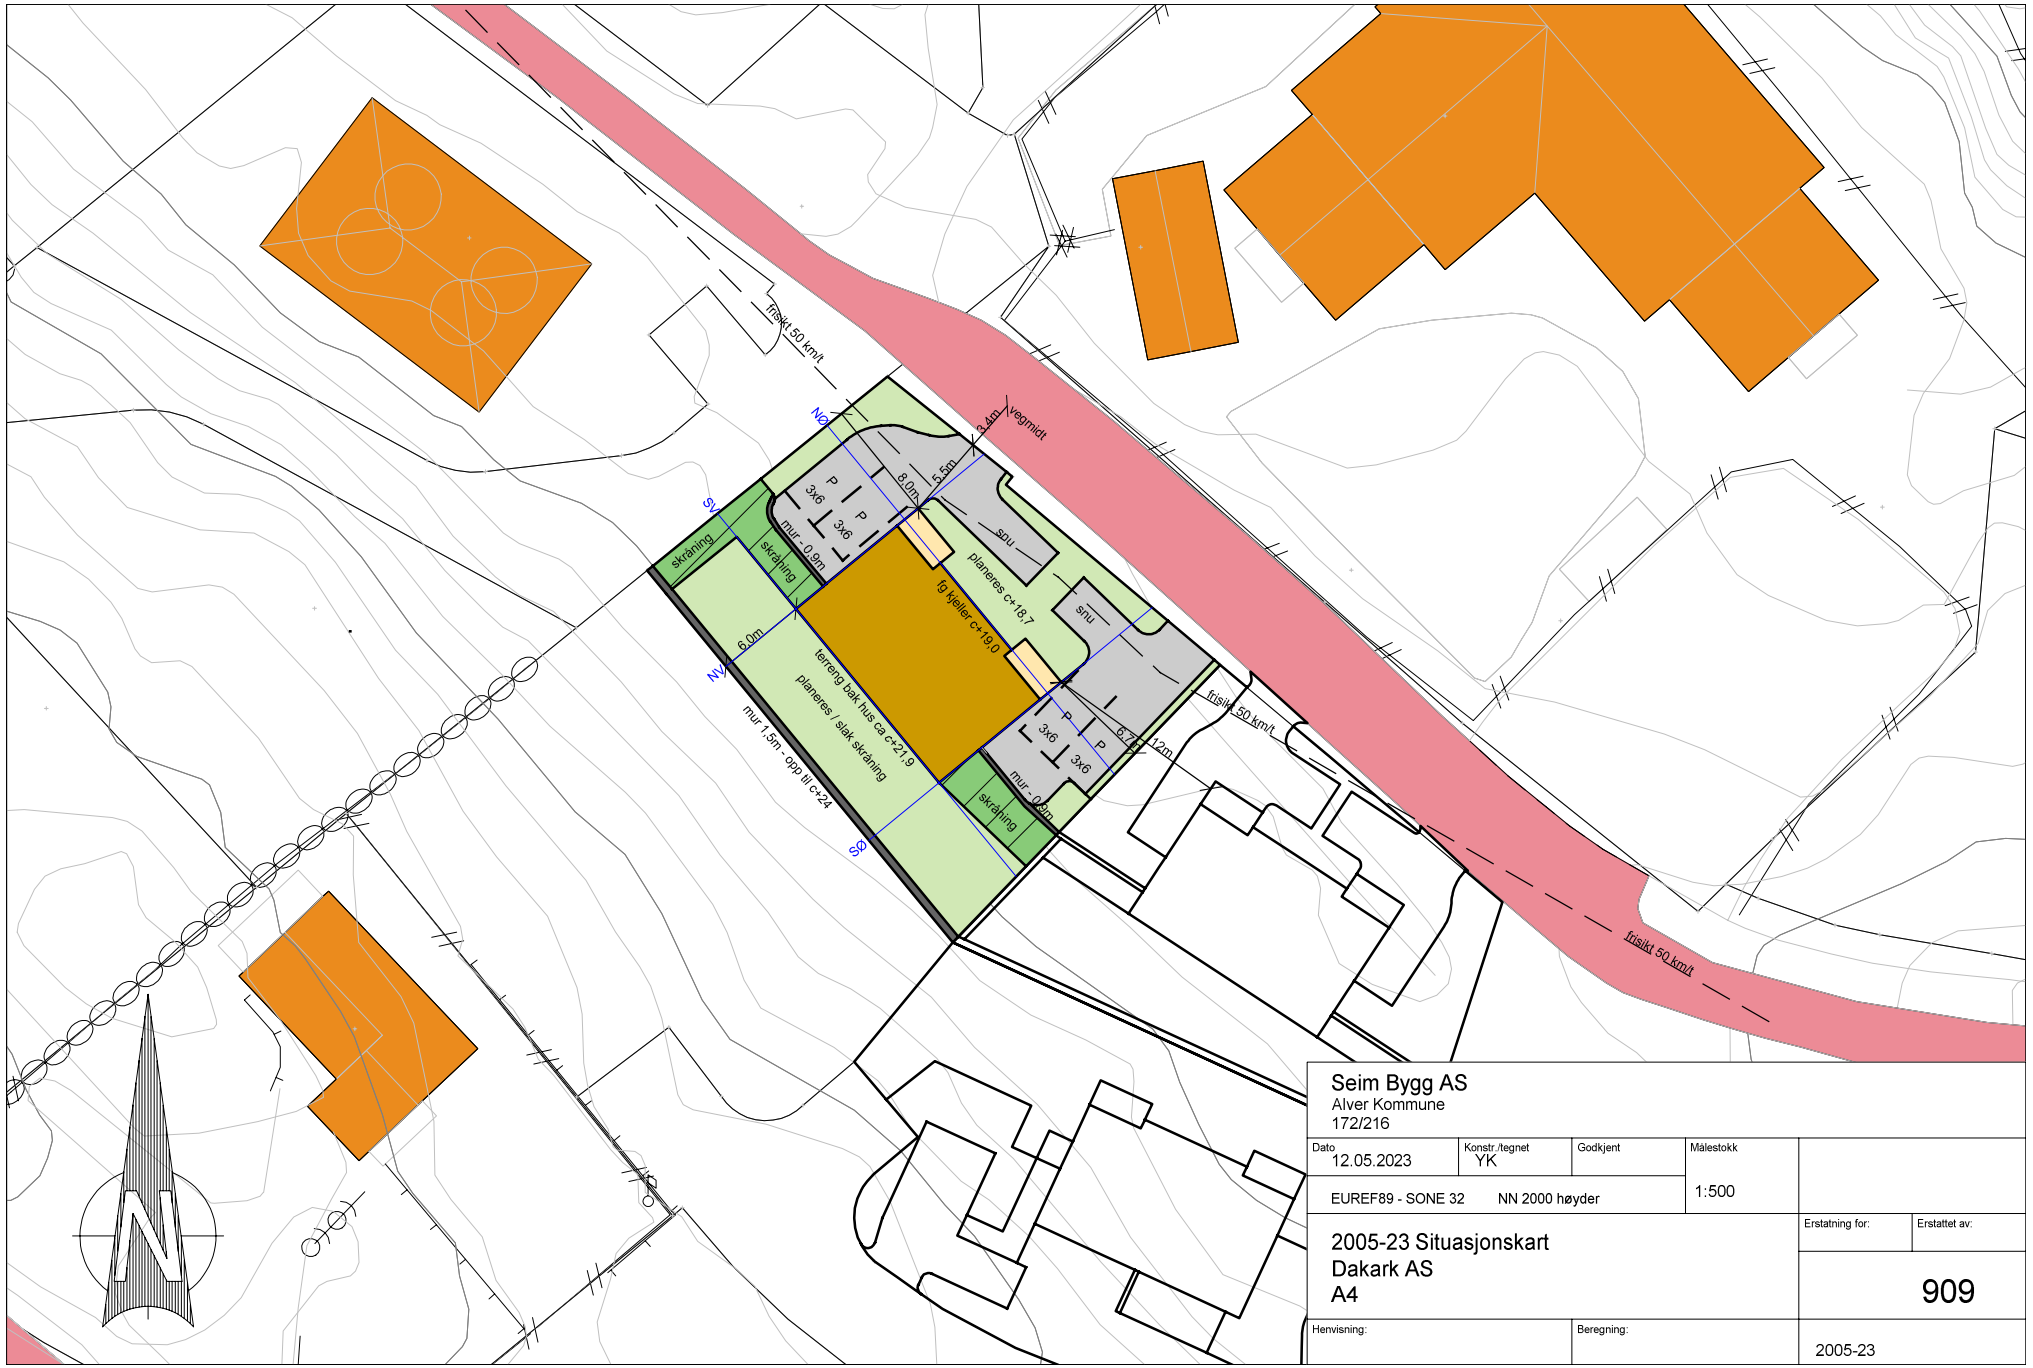

Seim Bygg AS
Alver Kommune
172/216

Dato	Konstr./tegnet	Godkjent	Målestokk
12.05.2023	YK		1:500

EUREF89 - SONE 32 NN 2000 høyder

2005-23 Situasjonskart
Dakark AS
A4

Erstatning for:	Erstattet av:
	909

Henvisning:	Beregning:	
		2005-23