


HANDSAMÁ DEN
 28 JUNI 1986
 BYGGERI
 LINDAS

04350 1/07/81
 185

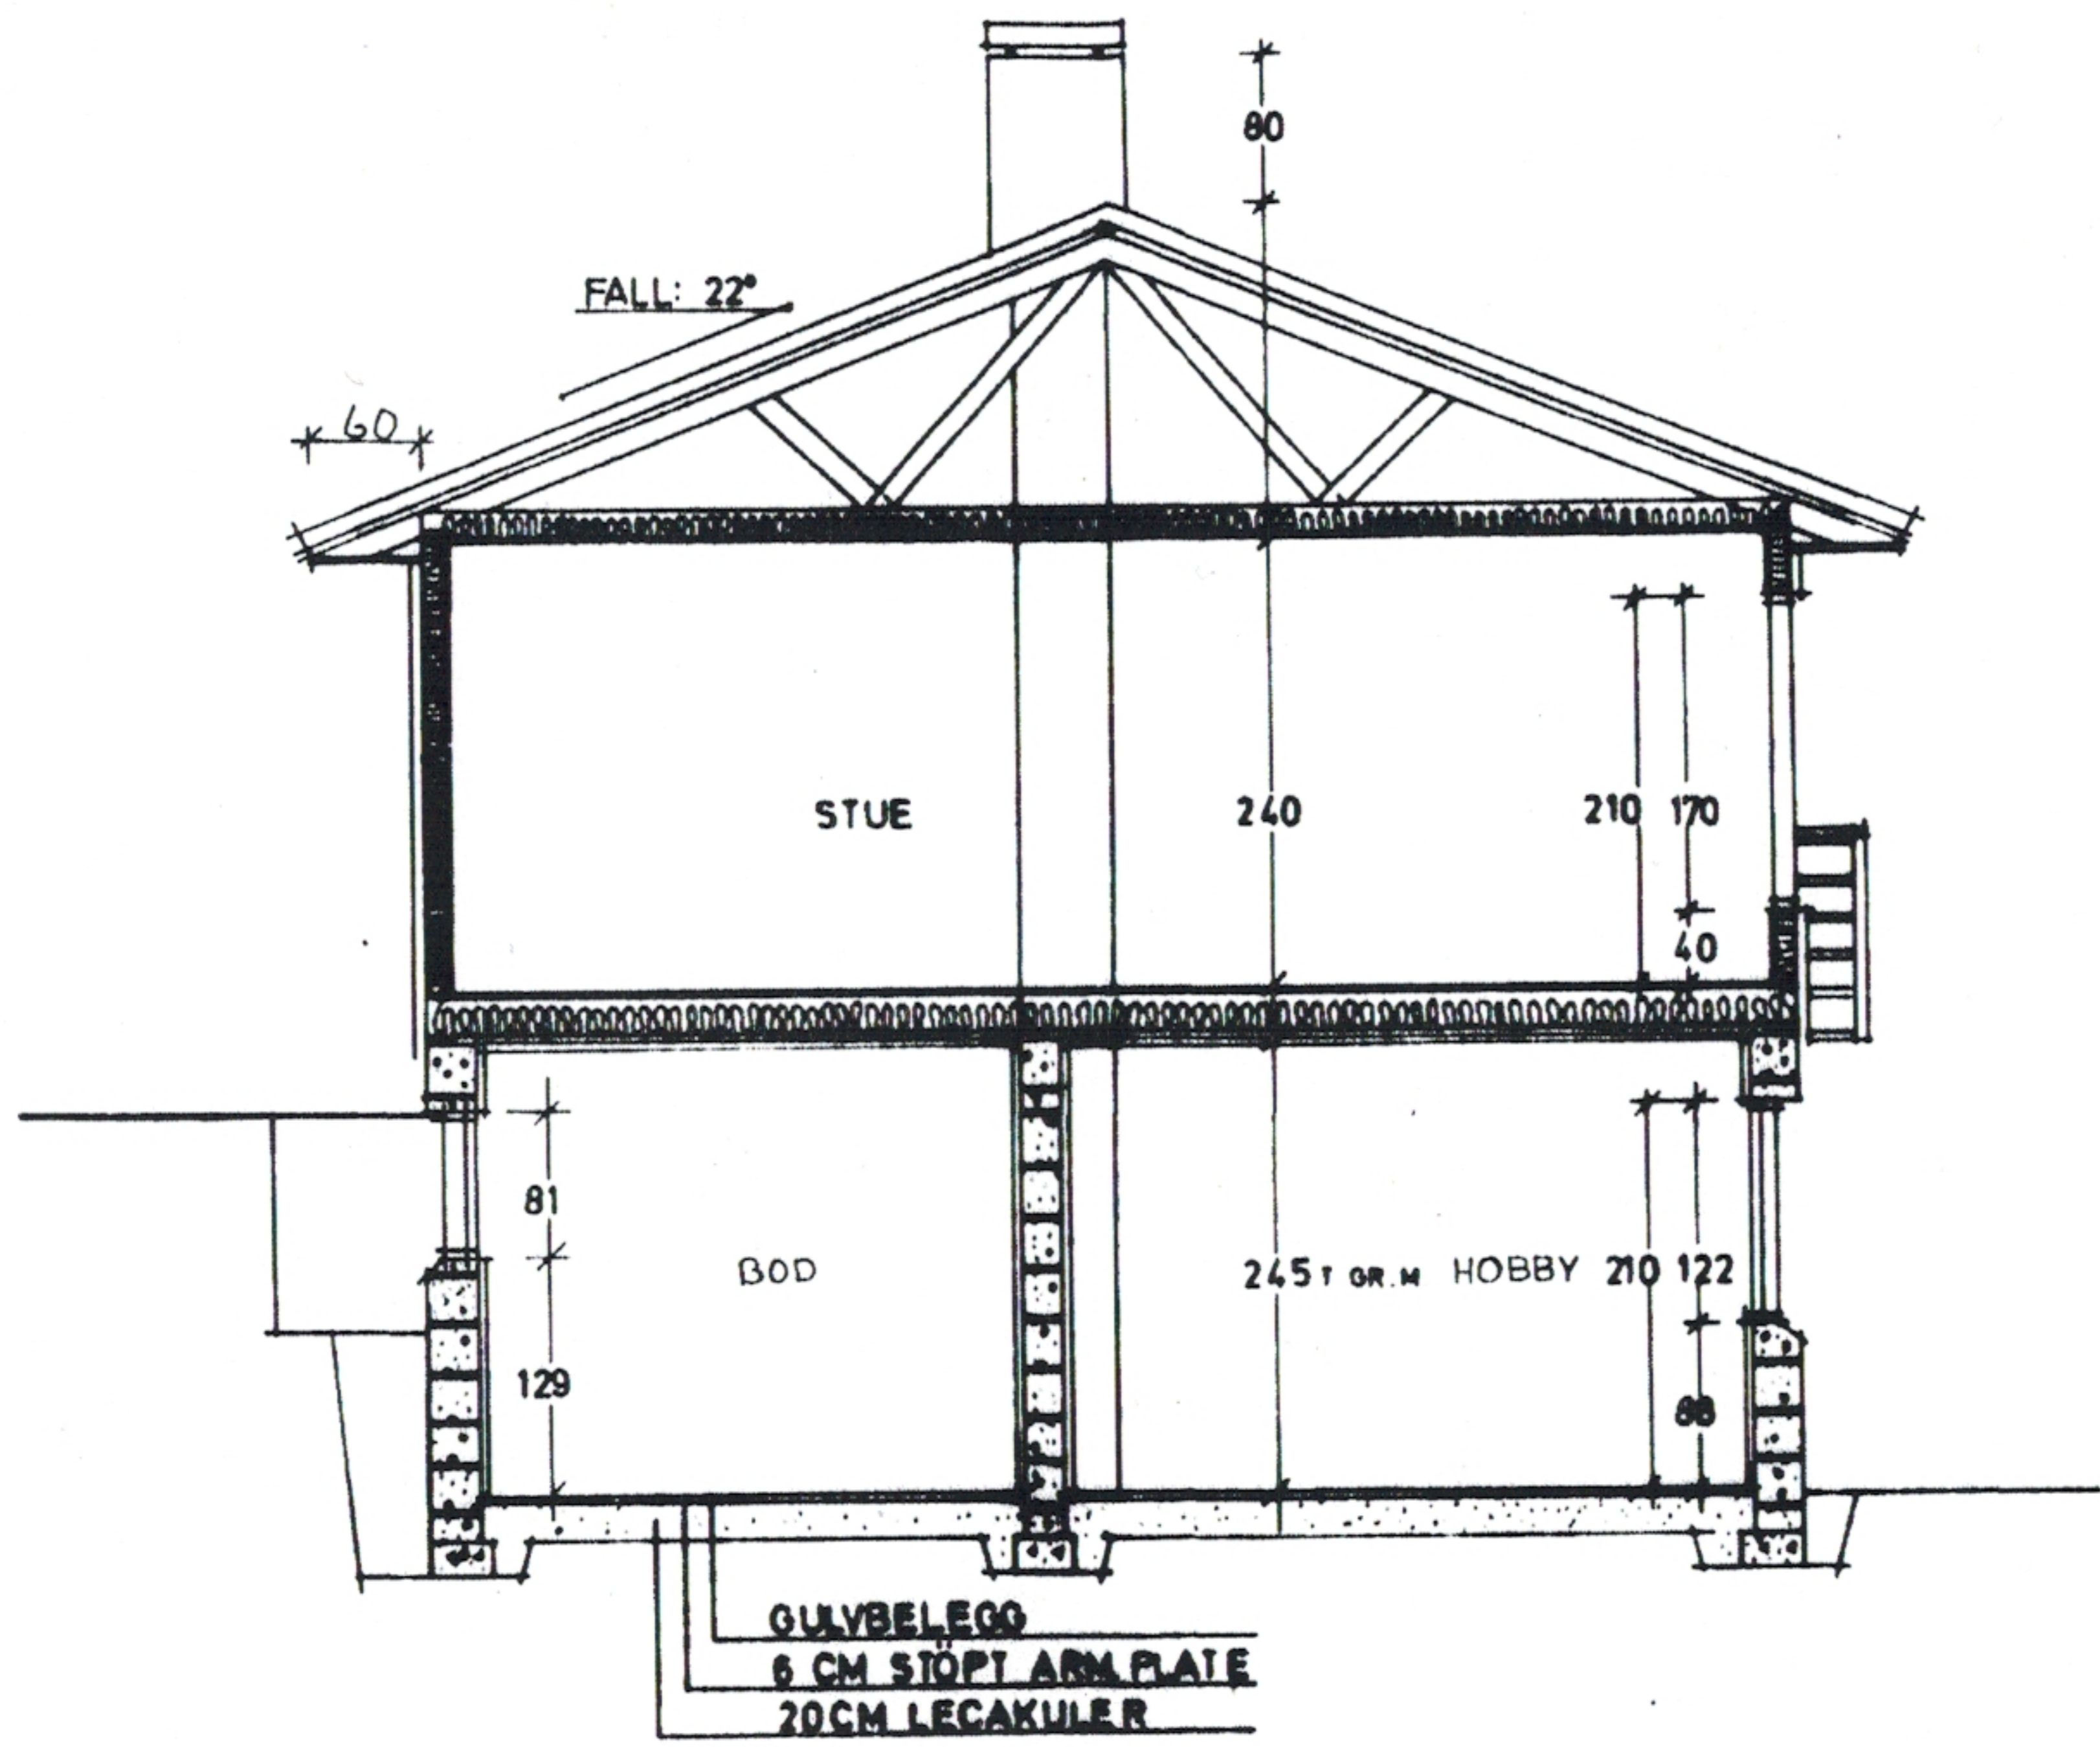

	WALDEMAR SKREIEN	SNITT
		1:50 FOR
Denne tegning kan kun benyttes i forbindelse med materialleverance fra firma ANSBL BRUVIK		