


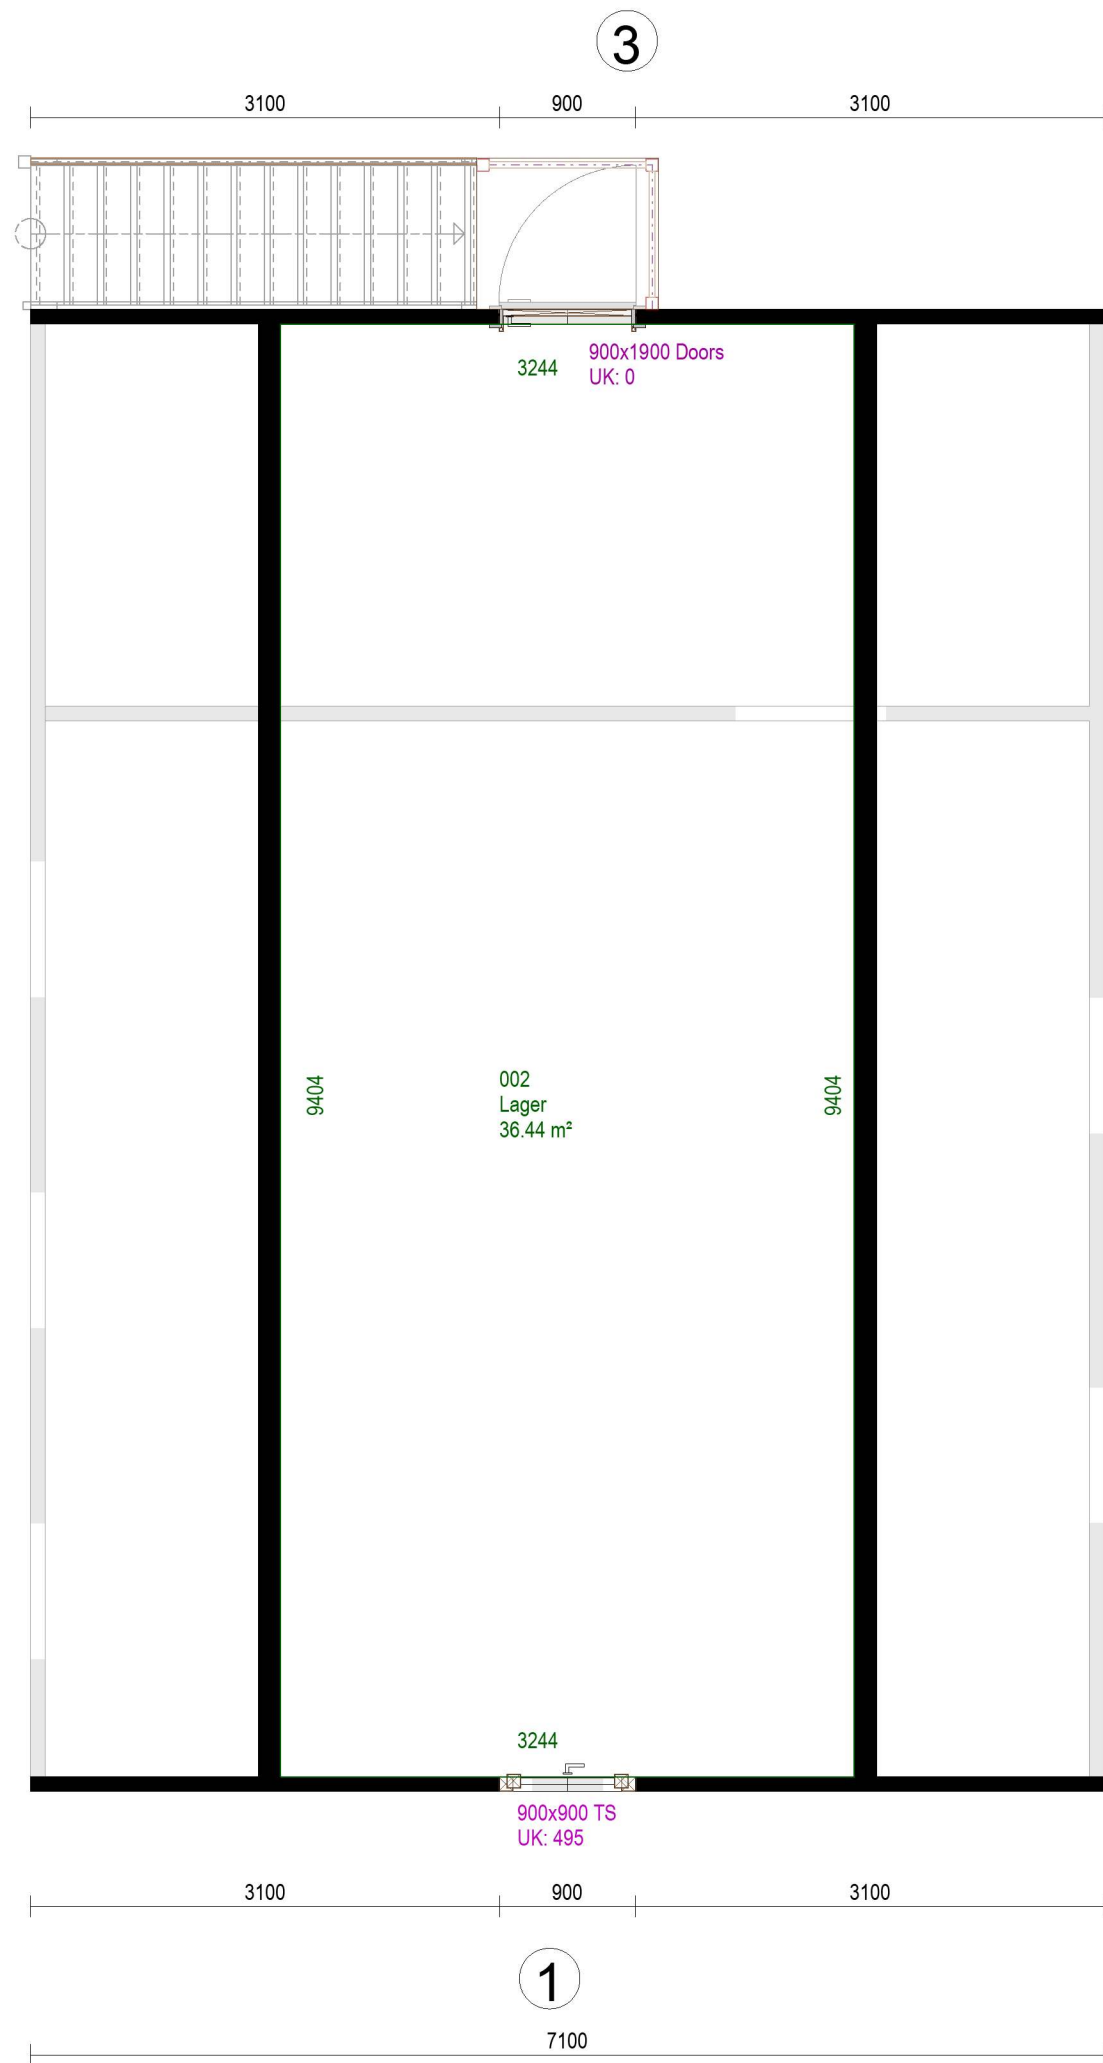

2

2 etasje	MÅL: 1 : 50
 Denne tegning tilhører MAJO EIENDOM AS og kan ikke benyttes uten skriftlig samtykke	DATO: 2022.12.07
	Pnr: Saetrevegen59 EMg
	Tegnings Nr.