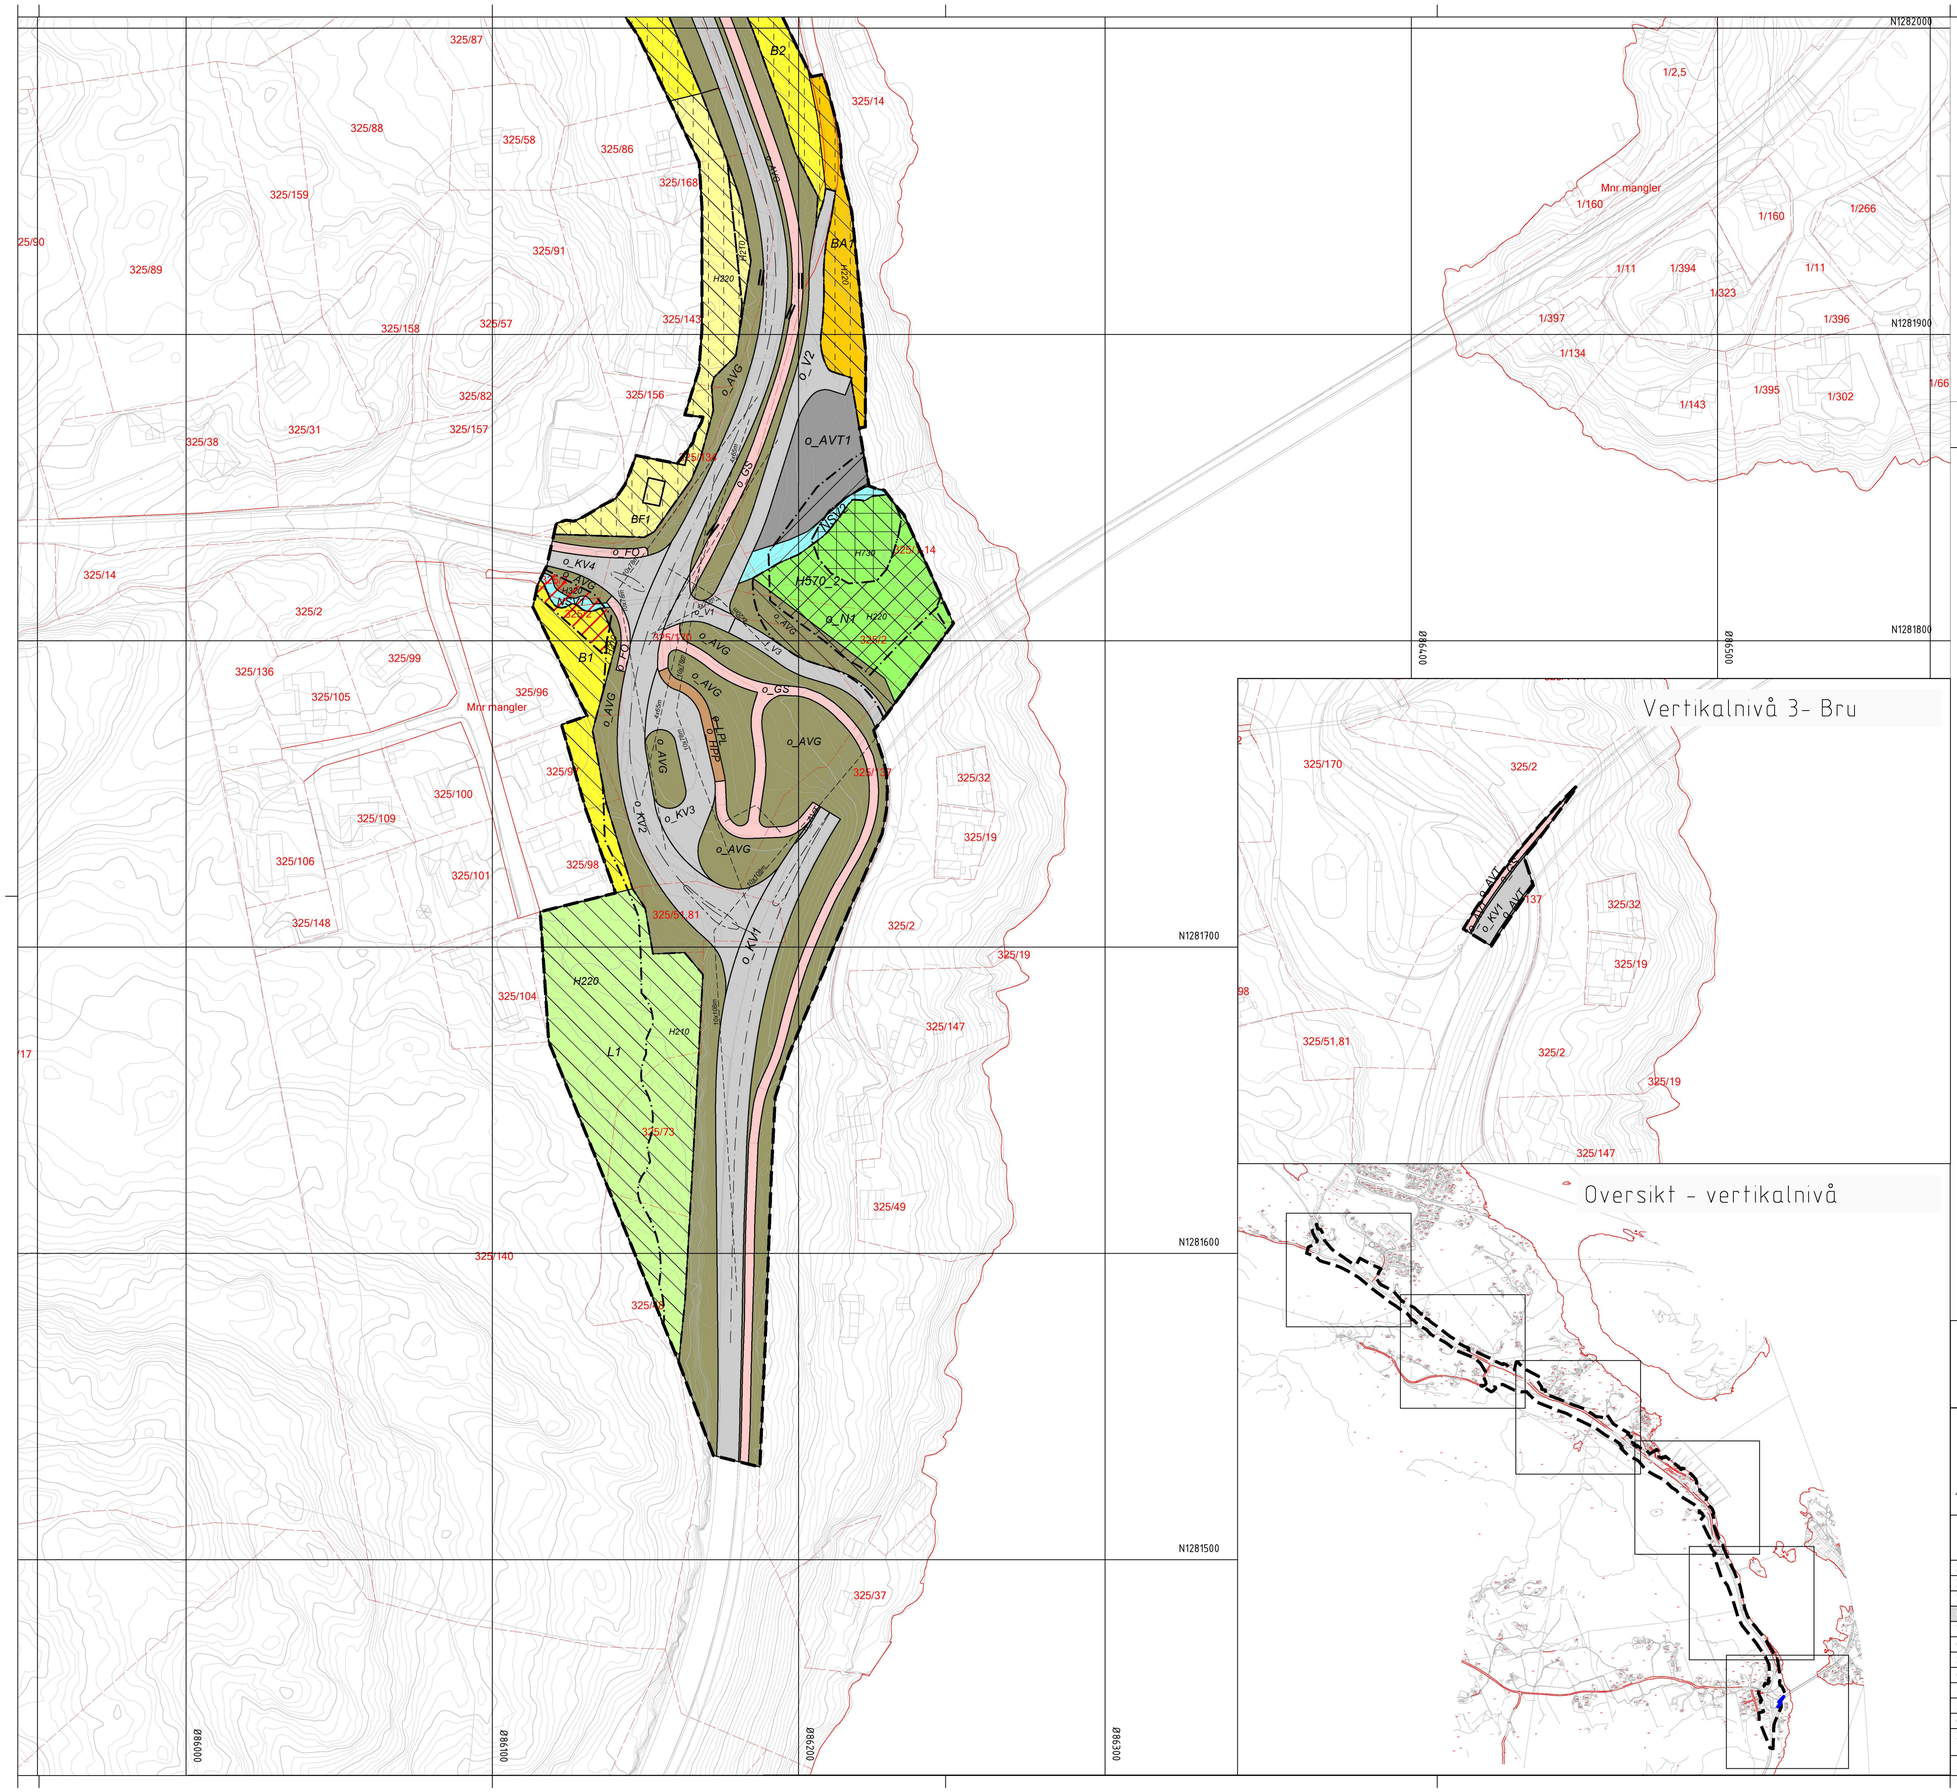

Teiknforklaring

Reguleringsplan PBL 2008

§12-5. Nr. 1 - Bygningar og anlegg

BA	Bygningar og anlegg [1001]
B	Bustader [1110]
BF	Bustader-fritliggjande-småhus [1111]
BK	Bustader-konsentrert-småhus [1112]
FOR	Forretningar [1150]
T	Offentleg eller privat tenesteyting [1160]
IDR	Idrettsanlegg [1400]
VA	Vass- og avløpsanlegg [1540]
RA	Renovasjonsanlegg [1550]
B/F/K	Bustad/forretning/kontor [1802]
F/K	Forretning/kontor [1810]

§12-5. Nr. 2 – Samferdselsanlegg og teknisk infrastruktur

V	Veg [2010]
KV	Køyreveg [2011]
FO	Fortau [2012]
GS	Gang-/sykkelveg [2015]
AVT	Annan veggrunn – teknisk anlegg [2018]
AVG	Annan veggrunn - grøntareal [2019]
HPP	Haldeplass/plattform [2025]
SP	Leskur/plattformtak [2026]
P	Parkeringsplassar [2080]
TIS	Teknisk infrastruktur [2101]

§12-5. Nr. 3 – Grøntstruktur

TV	Turveg [3031]
FRI	Friområde [3040]

§12-5. Nr. 5 – Landbruks-, natur- og friluftsformål og reindrift

L	Landbruksformål [5110]
N	Naturformål [5120]

§12-5. Nr. 6 – Bruk og vern av sjø og vassdrag, med tilhøyrande strandsone

SH	Småbåthamn [6230]
NSV	Naturområde i sjø og vassdrag [6610]
FLV	Friluftsområde i sjø og vassdrag [6710]

§12-6 - Omsynssoner

H140	Frisikt [140]
H210	Raud sone etter rundskriv T-1442 [210]
H220	Gul sone etter rundskriv T-1442 [220]
H320	Flomfare [320]
H370	Høgspenningsanlegg (inkl. høgspentkablar) [370]
H570	Bevaring kulturmiljø [570]
H730	Bandlegging etter lov om kulturminne [730]

§12-7 - Føresegnområder

#	Vilkår for bruk av arealer, bygninger og anlegg [2]
#	Midlertidig bygge- og anleggsområde

Linjesymbol

- Plangrense
- Formålgrense
- Bestemmelsegrense
- Midlertidig bygge- og anleggrense
- Bebyggelse som inngår i planen [1214]
- Bebyggelse som forutsettes fjernet [1215]
- Regulert senterlinje [1221]
- Frisiktlinje [1222]
- Regulert kant kjørebane [1223]
- Grense for sikringssone
- Grense for støysone
- Grense for faresone
- Grense for angitt hensynssone
- Grense for båndleggingssone
- Regulert høydekurve

Punktsymboler

- Stenging av avkjørsel [1241]
- Avkjørsel - både inn og utkjøring [1242]

BASISKART

- Eigedomsgrense
- 327/89 Gårds- og bruksnummer

Kartopplysningar

Kjelde for basiskart:	Alver kommune, FKB
Dato for basiskart:	06.06.2022
Koordinatsystem:	EUREF89 NTM Sone 5
Høgdegrunnlag:	NN2000

Ekvidistanse 1 m
Kartmålestokk: 1:1000 (A1)
0 12,5 25 37,5 50m

Alver kommune

Detaljregulering

Fv. 5310 Fosse-Moldekleiv
Med oppgradering av Fossekrysset

Med tilhøyrande føresegner

Arealplan-ID:
125620160012

Forslagstillar:
Vestland fylkeskommune

SAKSHANDSAMING ETTER PLAN- OG BYGNINGSLOVA

		SAKS-NR.	DATO	SIGN.
Dato	Revisjon		-	
Dato	Revisjon		-	
Dato	Revisjon			
Kommunestyret sitt vedtak		006/21	**18.02.21**	
Ny 2. gongs handsaming			-	
Offentleg ettersyn fra .....til			-	
2. gongs handsaming		006/21	18.02.21	
Offentleg ettersyn fra 05.01.19 til 16.02.19			16.02.19	
1. gongs handsaming		90/2018	27.11.18	
Kunngjering av oppstart av planarbeid			17.01.17	
Oppstartsmøte			19.10.16	
PLANEN ER UTARBEIDD AV: RAMBØLL PÅ VEGNE AV Vestland fylkeskommune		**TEGNNR.** 001	**DATO** 31.05.2023	**SIGN.** SYKA

Det stadfestast at planen er i samsvar med kommunestyret sitt vedtak

- Dato

Plansjef