


Målestokk 1:250
EUREF89 UTM Sone 32

Teig 3
466 / 4

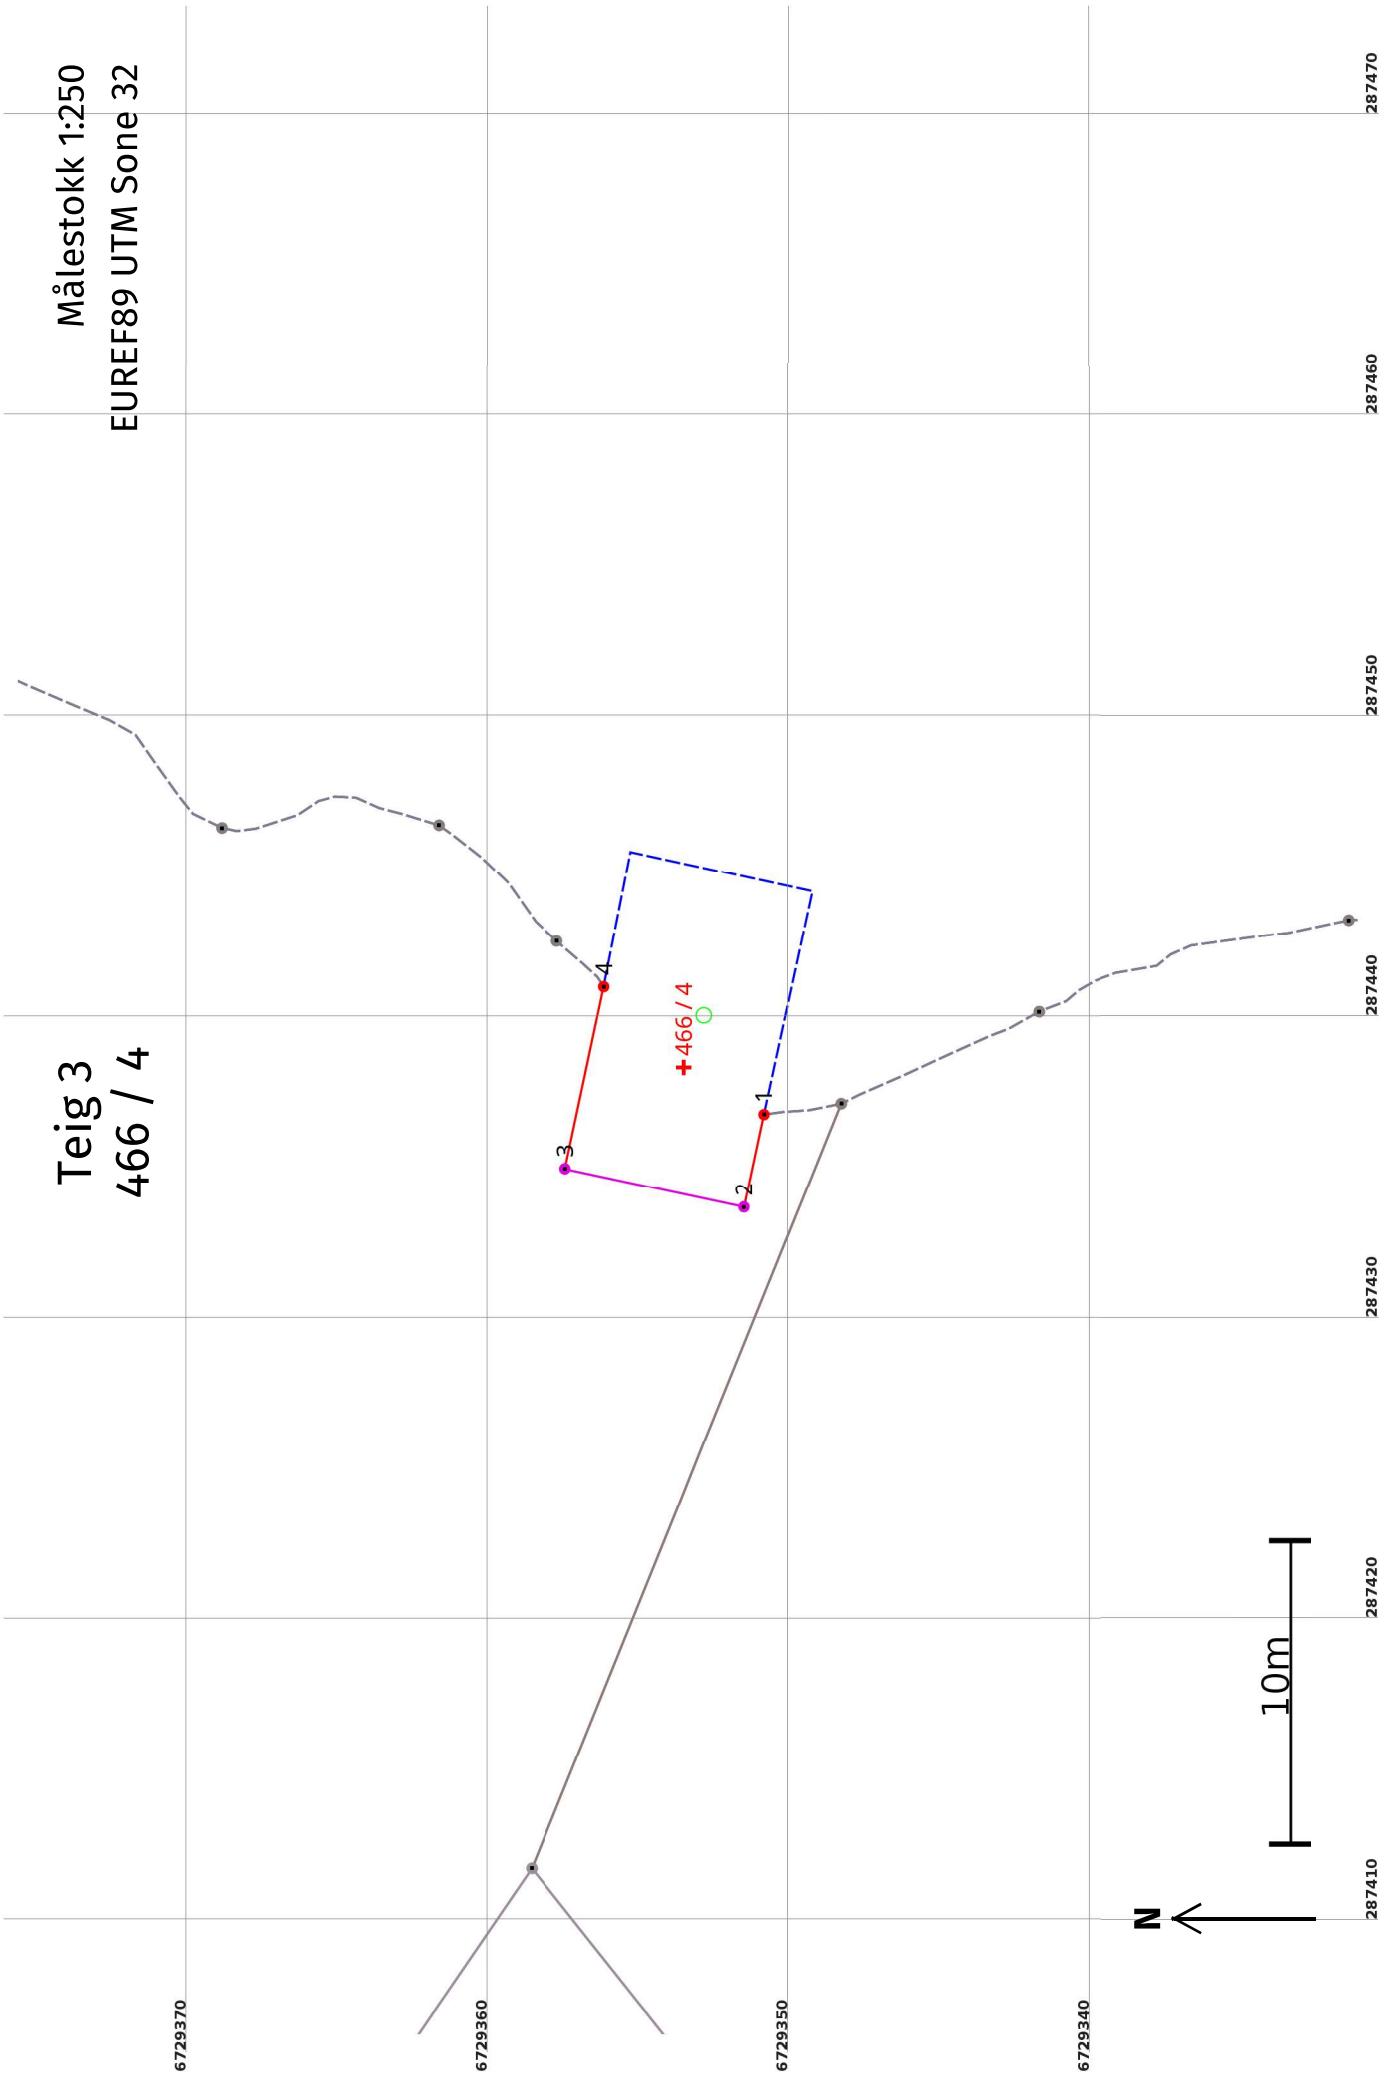

Areal og koordinatar**Areal:** 65,4**Representasjonspunkt:** Arealmerknad: Hjelpeelinje vasskant**Koordinatsystem:** EUREF89 UTM Sone 32**Nord:** 6729354**Aust:** 287438**Grensepunkt / Grenselinje**

| Løpenr | Nord | Aust | Grensemerke nedsett i / Lengde (m) Linjeinformasjon | Grensepunktktype / Geometrisk hjelpepunkt | Målemetode | Nøyaktighet (SD i cm) | Radius |
|--------|------------|-----------|--|---|---|--|--------|
| 1 | 6729351,00 | 287436,71 | 3,14 | | 24 Digitalt stereoinstrument | Ingen nøyaktighet | |
| 2 | 6729351,66 | 287433,64 | 6,07 | Geometrisk hjelpepunkt | 82 Frihandsteikning: Lagt direkte inn på skjerm | 200 | |
| 3 | 6729357,60 | 287434,92 | 6,15 | Geometrisk hjelpepunkt | 82 Frihandsteikning: Lagt direkte inn på skjerm | 200 | |
| 4 | 6729356,31 | 287440,93 | 18,33 | Geometrisk hjelpepunkt Hjelpeelinje vasskant | 24 Digitalt stereoinstrument | Ingen nøyaktighet Ingen nøyaktighet | |

Ytre avgrensing

| Løpenr | Nord | Aust | Grensemerke nedsett i / Lengde (m) Linjeinformasjon | Grensepunktktype / Geometrisk hjelpepunkt | Målemetode | Nøyaktighet (SD i cm) | Radius |
|--------|------------|-----------|--|--|---|--|--------|
| 1 | 6729351,00 | 287436,71 | 3,14 | | 24 Digitalt stereoinstrument | Ingen nøyaktighet | |
| 2 | 6729351,66 | 287433,64 | 6,07 | Geometrisk hjelpepunkt | 82 Frihandsteikning: Lagt direkte inn på skjerm | 200 | |
| 3 | 6729357,60 | 287434,92 | 6,15 | Geometrisk hjelpepunkt | 82 Frihandsteikning: Lagt direkte inn på skjerm | 200 | |
| 4 | 6729356,31 | 287440,93 | 18,33 | Hjelpeelinje vasskant | 24 Digitalt stereoinstrument | Ingen nøyaktighet Ingen nøyaktighet | |