


# Oversiktskart for 309 / 220


Målestokk 1:1 000  
EUREF89 UTM Sone 32

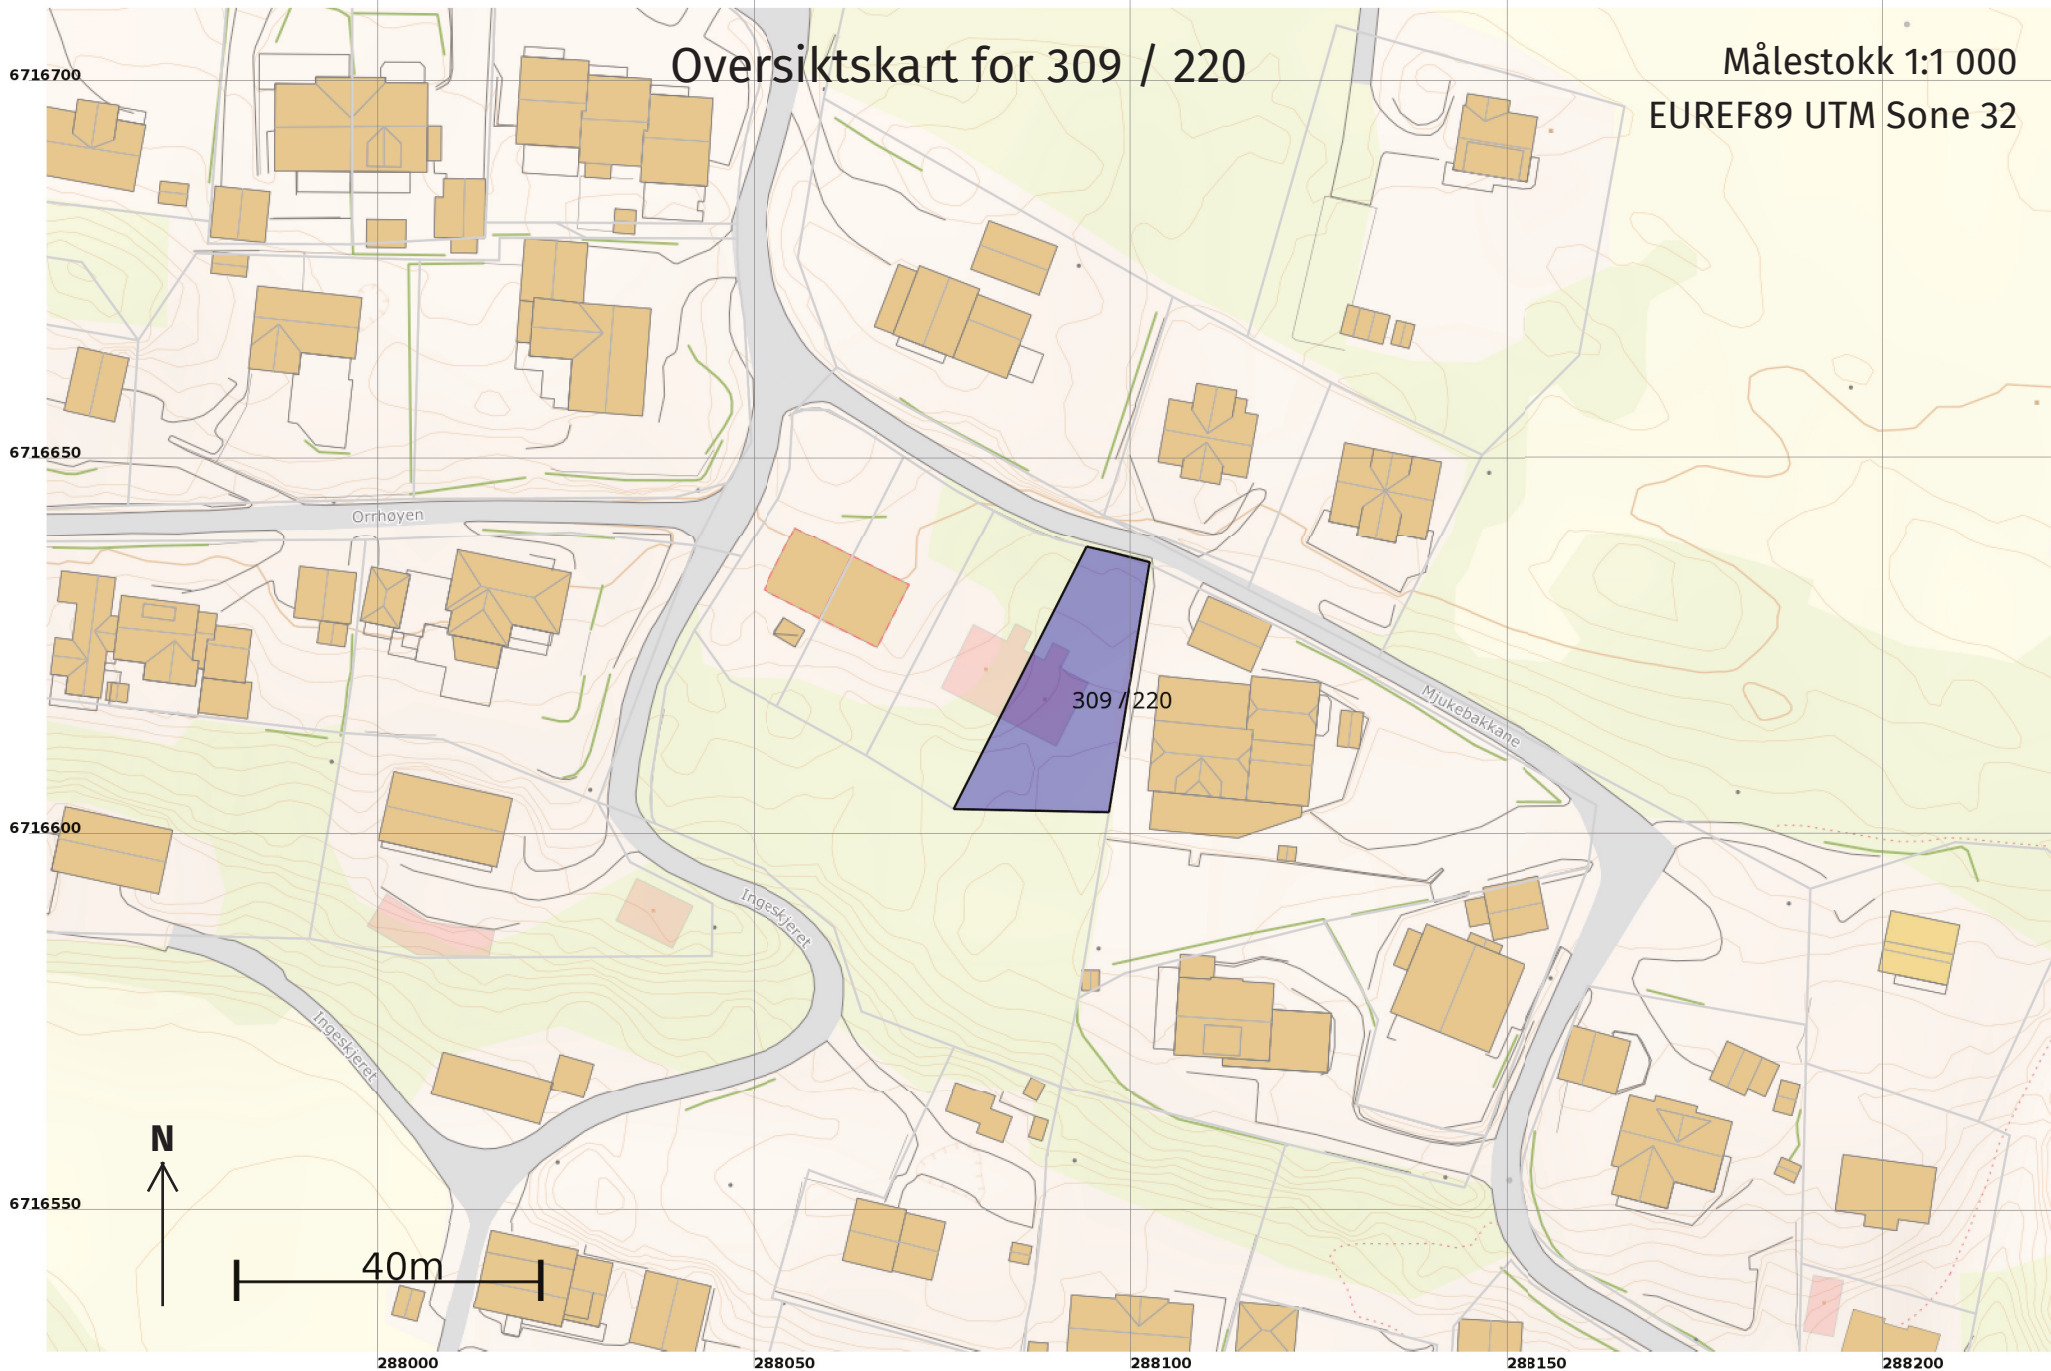

# Teig 1 (Hovedteig)

309 / 220

Målestokk 1:250  
EUREF89 UTM Sone 32

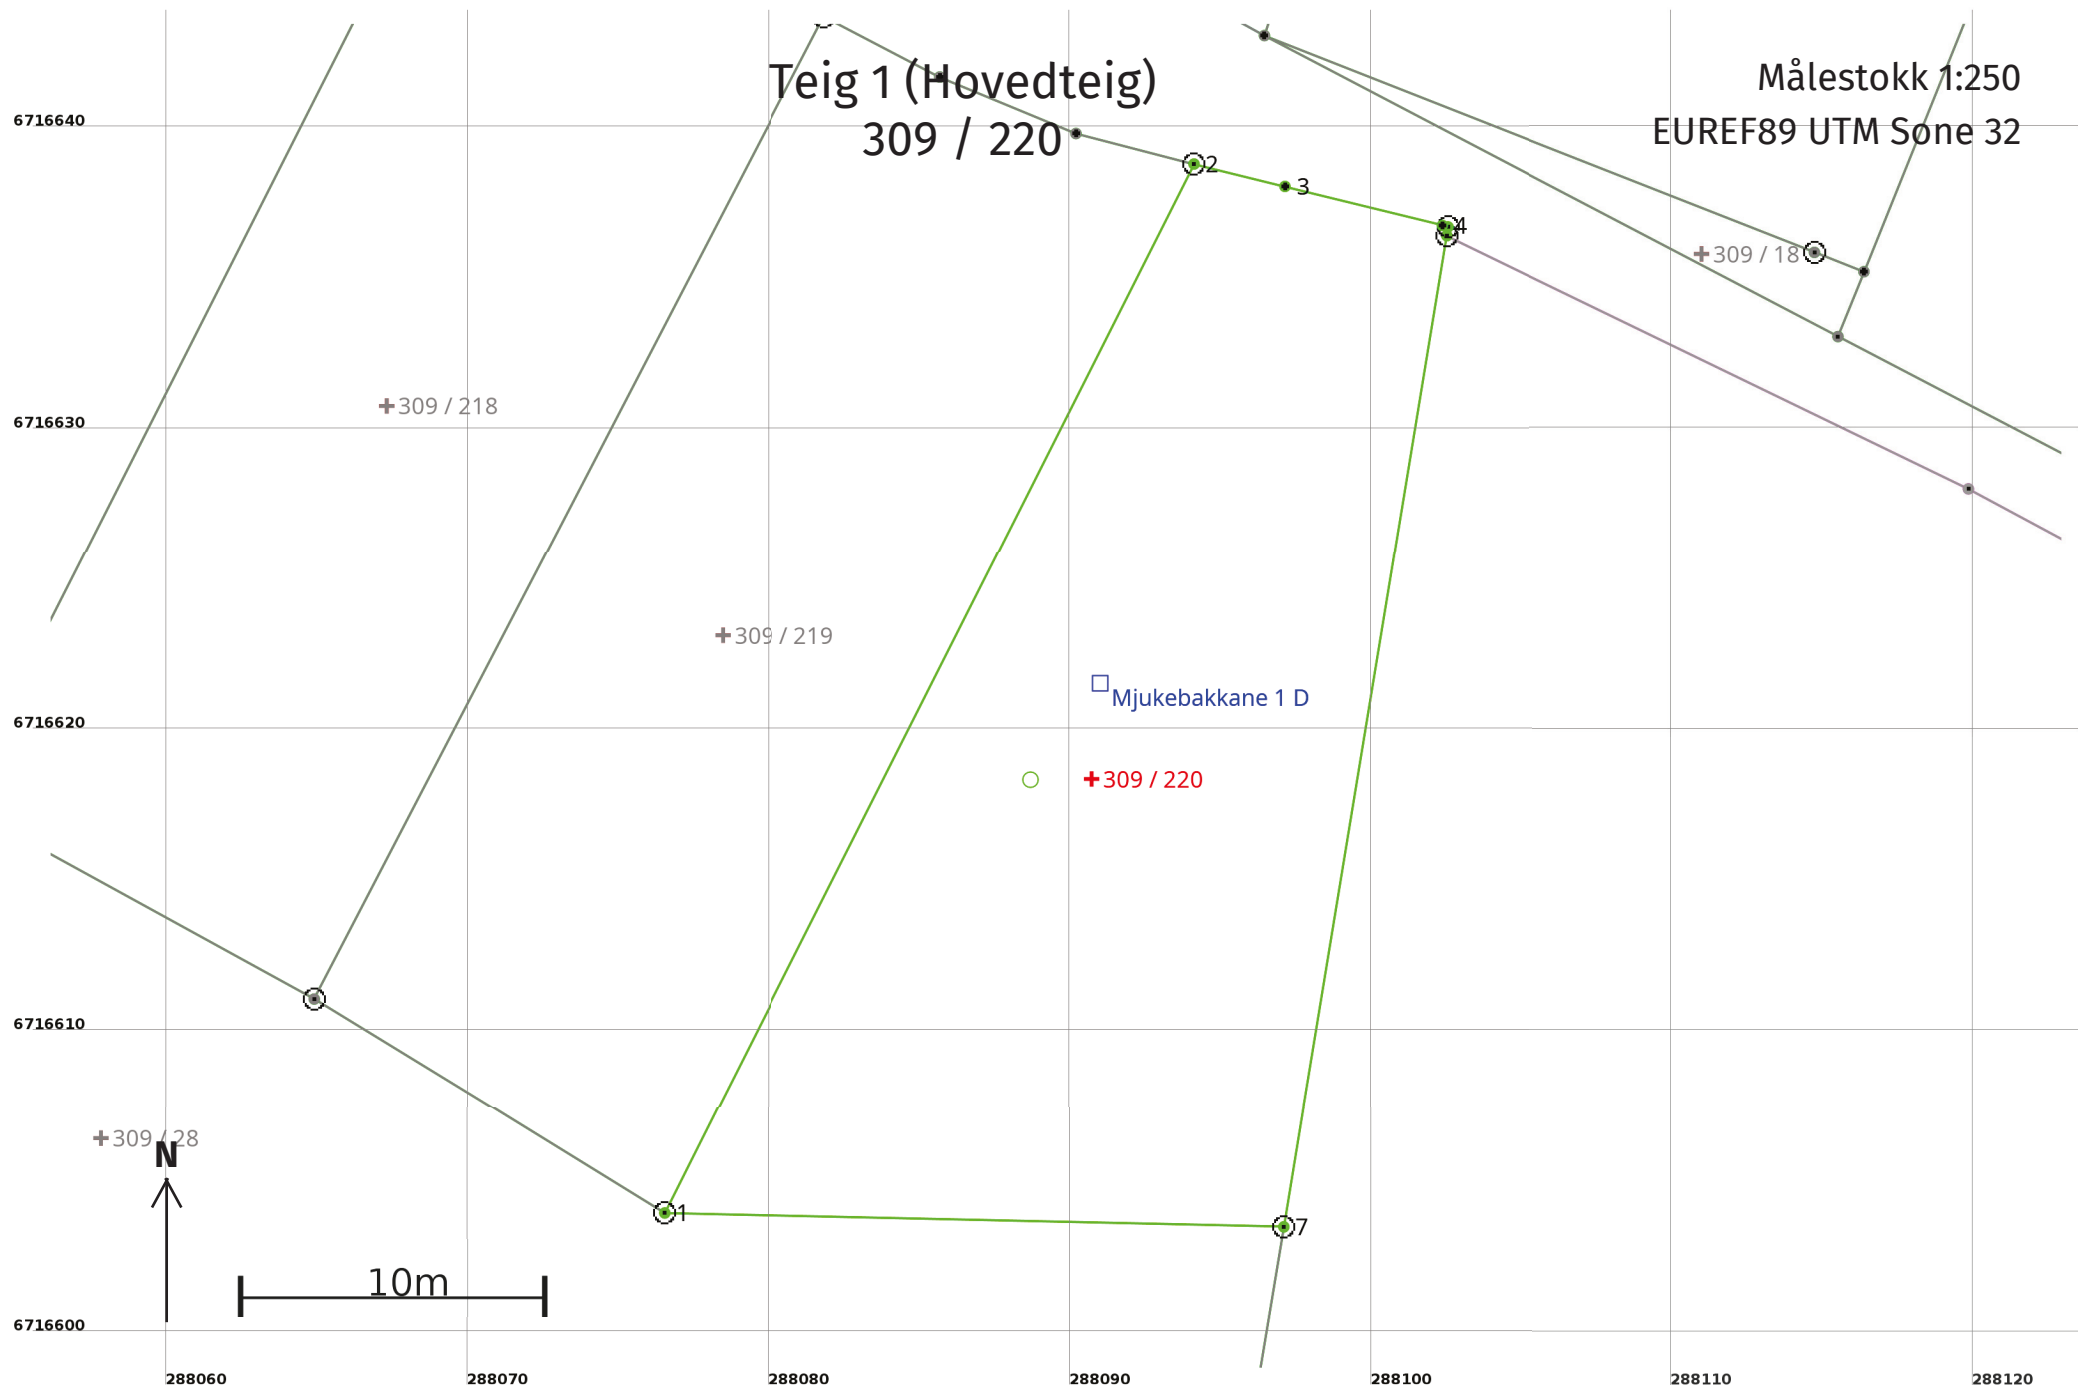

## Areal og koordinater

Areal: 506,9

Arealmerknad:

Representasjonspunkt: Koordinatsystem: EUREF89 UTM Sone 32

Nord: 6716619

Øst: 288091

### Grensepunkt / Grenselinje

### Ytre avgrensing

Løpenr	Nord	Øst	Grensemerke nedsatt i / Lengde (m)	Grensepunkttype / Linjeinformasjon	Målemetode	Nøyaktighet (SD i cm)	Radius
1	6716604,10	288076,54	Jord 39,01	Offentlig godkjent grensemerke	96 GNSS: Fasemåling (Real time kinematic)	10	
2	6716638,93	288094,11	Jord 3,10	Offentlig godkjent grensemerke	96 GNSS: Fasemåling (Real time kinematic)	10	
3	6716638,19	288097,12	Umerket 5,37		96 GNSS: Fasemåling (Real time kinematic)	10	
4	6716636,90	288102,33	Gjerdestolpe 0,20		10 Terrengmålt	10	
5	6716636,85	288102,52	Offentlig godkjent grensemerke 0,29		10 Terrengmålt	10	
6	6716636,56	288102,48	Jord 33,35	Offentlig godkjent grensemerke	96 GNSS: Fasemåling (Real time kinematic)	10	
7	6716603,65	288097,07	Jord 20,53	Offentlig godkjent grensemerke	96 GNSS: Fasemåling (Real time kinematic)	10	