

**For matrikkeleining:**

Kommune: 4631 - ALVER  
Gardsnummer: 188  
Bruksnummer: 73

Utskriftsdato/klokkeslett: 26.07.2023 kl. 12:46  
Produsert av: Kjartan Medaas  
Attestert av: Alver kommune

**Orientering om matrikkelbrev**

Matrikkelbrevet er heimla i «Lov om eigedomsregistrering» (matrikkellova) av 17. juni 2005. Etter definisjonen i matrikkellova § 3 d) er matrikkelbrevet ei attestert utskrift av matrikkelen som viser alle registrerte opplysningar om ei matrikkeleining ved oppgjeven dato.

**Om heilskap og nøyaktigheit i matrikkelbrevet**

Matrikkelen vart etablert ved konvertering av data frå tidlegare register. Det kan variere kor gode slike data er med omsyn til heilskap og nøyaktigheit. I enkelte tilfelle kan grensepunkt og grenselinjer mangle heilt eller delvis, eller vere feil registrerte. Det kan også vere feil og manglar ved registrert bygnings- og adresseinformasjon. Heilskap og kartfestingsnøyaktigheit er oftast betre innanfor enn utanfor tettbygde strøk. Ver merksam på at oppgjeve areal for mange matrikkeleiningar og bygg er usikre.

For utfyllande informasjon: [www.kartverket.no/matrikkelbrev](http://www.kartverket.no/matrikkelbrev)

## Matrikkeleining

Matrikkeleiningstype: Grunneigedom  
Bruksnamn: Kvilet  
Etableringsdato: 03.06.1964  
Skyld: 0,01  
Er tinglyst: Ja  
Har festegrunnar: Nei  
Er seksjonert: Nei

## Arealrapport

Tekst	Areal	Kommentar
Utrekna areal for 188 / 73	1 498,4 m2	

## Eigarforhold

### Tinglyste eigarforhold

Rolle	Status	Føds.d./org.nr	Namn	Brukseinin	Adresse	Andel
Heimelshavar		060263	BAUG ASLAK ELLING		STALLANE 7 5914 ISDALSTØ	1 / 2
Heimelshavar		141064	BAUG TONE ARVIDSDATTER		STALLANE 7 5914 ISDALSTØ	1 / 2

## Oversikt over teigar

(EUREF89 UTM Sone 32)

Løpenr	Type	Hovudteig	Nord	Aust	Høgde	Areal	Merknader
1	Teig	Ja	6718281	296881		1 498,4 m2	

## Forretningar der matrikkeleininga er involvert

Forretning	Forretningsdokumentdato	Status	Tinglysing	Endra dato	Matrikkelføring
Forretningstype	Kommunal saksreferanse				Signatur Dato
Årsak til feilretting	Nettadresse (URL)				
	Annan referanse				
Omnummerering v/kommuneendring	01.01.2020	Tinglyst		01.01.2020	smatmynd 01.01.2020
Omnummerering		Omnummerert til:	4631 - 188/73		
		Omnummerert frå:	1263 - 188/73		

Forretning Forretningstype Årsak til feilretting	Forretningsdokumentdato Kommunal saksreferanse Nettadresse (URL) Annan referanse	Status	Tinglysing	Endra dato	Matrikkelføring Signatur Dato
Grensejustering	29.04.2004				ER
Grensejustering	j 21/2002	Rolle	Matrikkeleining		Arealendring
		Avgjevar	1263 - 188/73		-29
		Mottakar	1263 - 188/741		29
Endre eigenskap	01.01.1980				biderl 11.12.2018
Feilretting	18/2060	Rolle	Matrikkeleining		Arealendring
Feilføring		Avgjevar	1263 - 188/73		0
	18/33228				
Endre eigenskap	01.01.1980				wilgur 17.09.2018
Feilretting	18/2060	Rolle	Matrikkeleining		Arealendring
Feilføring		Avgjevar	1263 - 188/73		0
	18/33228				
Skylddeling	03.06.1964				
Skylddeling	002/1964	Rolle	Matrikkeleining		Arealendring
		Avgjevar	1263 - 188/4		-1 499
		Mottakar	1263 - 188/73		1 499

### Forretningar der matrikkeleininga er berørt

Forretning Forretningstype Årsak til feilretting	Forretningsdokumentdato Kommunal saksreferanse Nettadresse (URL) Annan referanse	Status	Tinglysing	Endra dato	Matrikkelføring Signatur Dato
--	---	--------	------------	------------	----------------------------------

Forretning Forretningstype Årsak til feilretting	Forretningsdokumentdato Kommunal saksreferanse Nettadresse (URL) Annan referanse	Status	Tinglysing	Endra dato	Matrikkelføring Signatur Dato
Kvalitetsheving for eksisterande matrikkeleining Oppmålingsforretning	22.05.2023 23/3545				medakjar 26.07.2023
		Rolle	Matrikkeleining		Arealendring
		Berørt	4631 - 188/73		0
		Berørt	4631 - 188/83		0
		Berørt	4631 - 188/116		0
		Berørt	4631 - 188/212		0
		Berørt	4631 - 188/236		0
		Berørt	4631 - 188/249		0
		Berørt	4631 - 188/741		0

Landmålarnummer	Namn
000205	KJARTAN MEDAAS

Adresser						
Adresstype	Adressenam Adressetilleggsnamn	Adressekode Kjeldekode	Adressenr Koord.syst. Nord	Aust	Krinsar	Atkomstpunkt Nei
Vegadresse	Stallane	1033	7		Grunnkrins: 0307 Knarvik K Røystekrins: 11 KNARVIK Kyrkjesokn: 07070104 Knarvik Postnr.område: 5914 ISDALSTØ Tettstad: 5245 Knarvik	
			EUREF89 UTM Sone 32 6718287	296881		

### Aktive bygg som er registrerte på matrikkeleininga

**Bygningsnr:** 176 252 472  
**Løpenr:**  
 Repr.punkt: Koordinatsystem: EUREF89 UTM Sone 32  
 Nord: 6718287 Aust: 296881  
 Bygningsendringskode:  
 Bygningstype: Einebustad  
 Næringsgruppe:  
 Bygningsstatus: Teke(n) i bruk  
 Energikjelder:  
 Oppvarming:

Utbygd areal: 0 Tal bustader: 1  
 Bruksareal bustad: 0 Tal etasjar: 1  
 Bruksareal anna: 0 Vassforsyning:  
 Bruksareal totalt: 0 Avløp:  
 Bruttoareal bustad: 0 Har heis: Nei  
 Bruttoareal anna: 0  
 Bruttoareal totalt: 0  
 Alternativt areal: 0  
 Alternativt areal 2: 0

**Datoar**  
 Rammeløyve:  
 Igangsetjingsløyve:  
 Teke(n) i bruk:  
 Mellombels bruksløyve:  
 Ferdigattest:

### Etasjar

Etasje	Tal på bueiningar	BRA bustad	BRA anna	BRA totalt	BTA bustad	BTA anna	BTA totalt	Alt. areal	Alt. areal 2
H01	1	0	0	0	0	0	0	0	0

### Brukseiningar

Adresse	Brukseiningsnummer	Brukseiningstype	Bruksareal	Tal rom	Kjøkkentilgang	Bad	WC	Matrikkeleining
1033 Stallane 7	H0101	Bustad	0	0		0	0	188/73

**Bygningsnr:** 176 252 472  
**Løpenr:** 1  
 Repr.punkt: Koordinatsystem: EUREF89 UTM Sone 32  
 Nord: 6718292 Aust: 296886  
 Bygningsendringskode: Tilbygg  
 Bygningstype: Einebustad  
 Næringsgruppe: Bustad  
 Bygningsstatus: Igangsetjingsløyve  
 Energikjelder:  
 Oppvarming:

Utbygd areal: 65 Tal bustader: 0  
 Bruksareal bustad: 130 Tal etasjar: 2  
 Bruksareal anna: 0 Vassforsyning:  
 Bruksareal totalt: 130 Avløp:  
 Bruttoareal bustad: 0 Har heis: Nei  
 Bruttoareal anna:  
 Bruttoareal totalt: 0  
 Alternativt areal: 0  
 Alternativt areal 2: 0

**Datoar**  
 Rammeløyve:  
 Igangsetjingsløyve: 26.04.2018  
 Teke(n) i bruk:  
 Mellombels bruksløyve:  
 Ferdigattest:

### Etasjar

Etasje	Tal på bueiningar	BRA bustad	BRA anna	BRA totalt	BTA bustad	BTA anna	BTA totalt	Alt. areal	Alt. areal 2
H01	0	65	0	65	0	0	0	0	0
U01	0	65	0	65	0	0	0	0	0

### Brukseiningar

Adresse	Brukseiningsnummer	Brukseiningstype	Bruksareal	Tal rom	Kjøkkentilgang	Bad	WC	Matrikkeleining
		Unummerert brukseining	0	0		0	0	188/73


### Kontaktpersonar

Rolle	Føds.dato/org.nr	Namn	Brukseinin	Adresse
Tiltakshavar	925580376	VILLANGER & SØNNER AS		KNARVIK 5914 ISDALSTØ




# Oversiktskart for 188 / 73

Målestokk 1:1 000  
EUREF89 UTM Sone 32

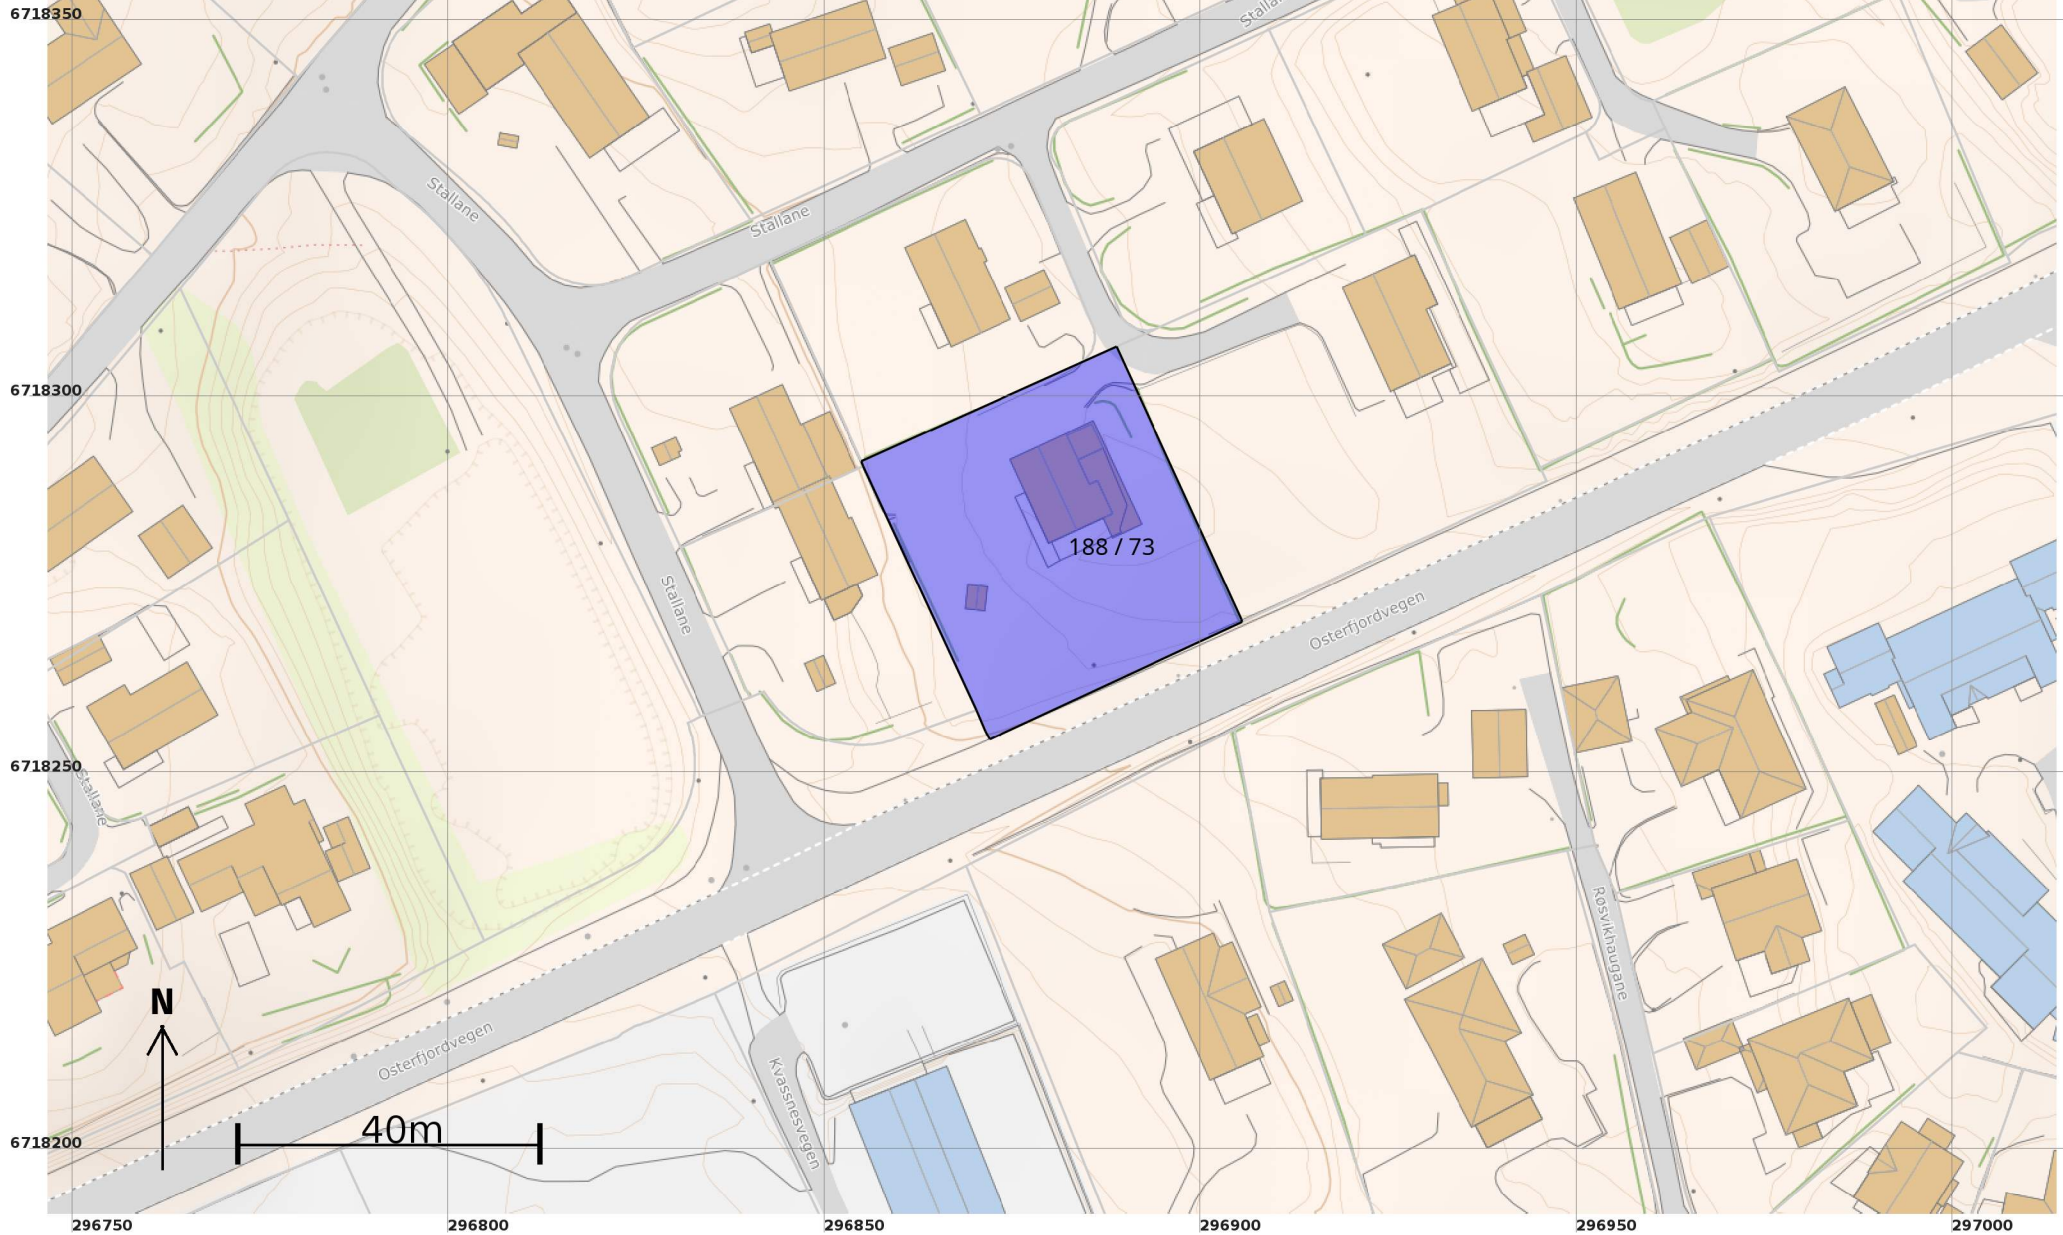

# Teig 1 (Hovudteig) 188 / 73

Målestokk 1:500  
EUREF89 UTM Sone 32

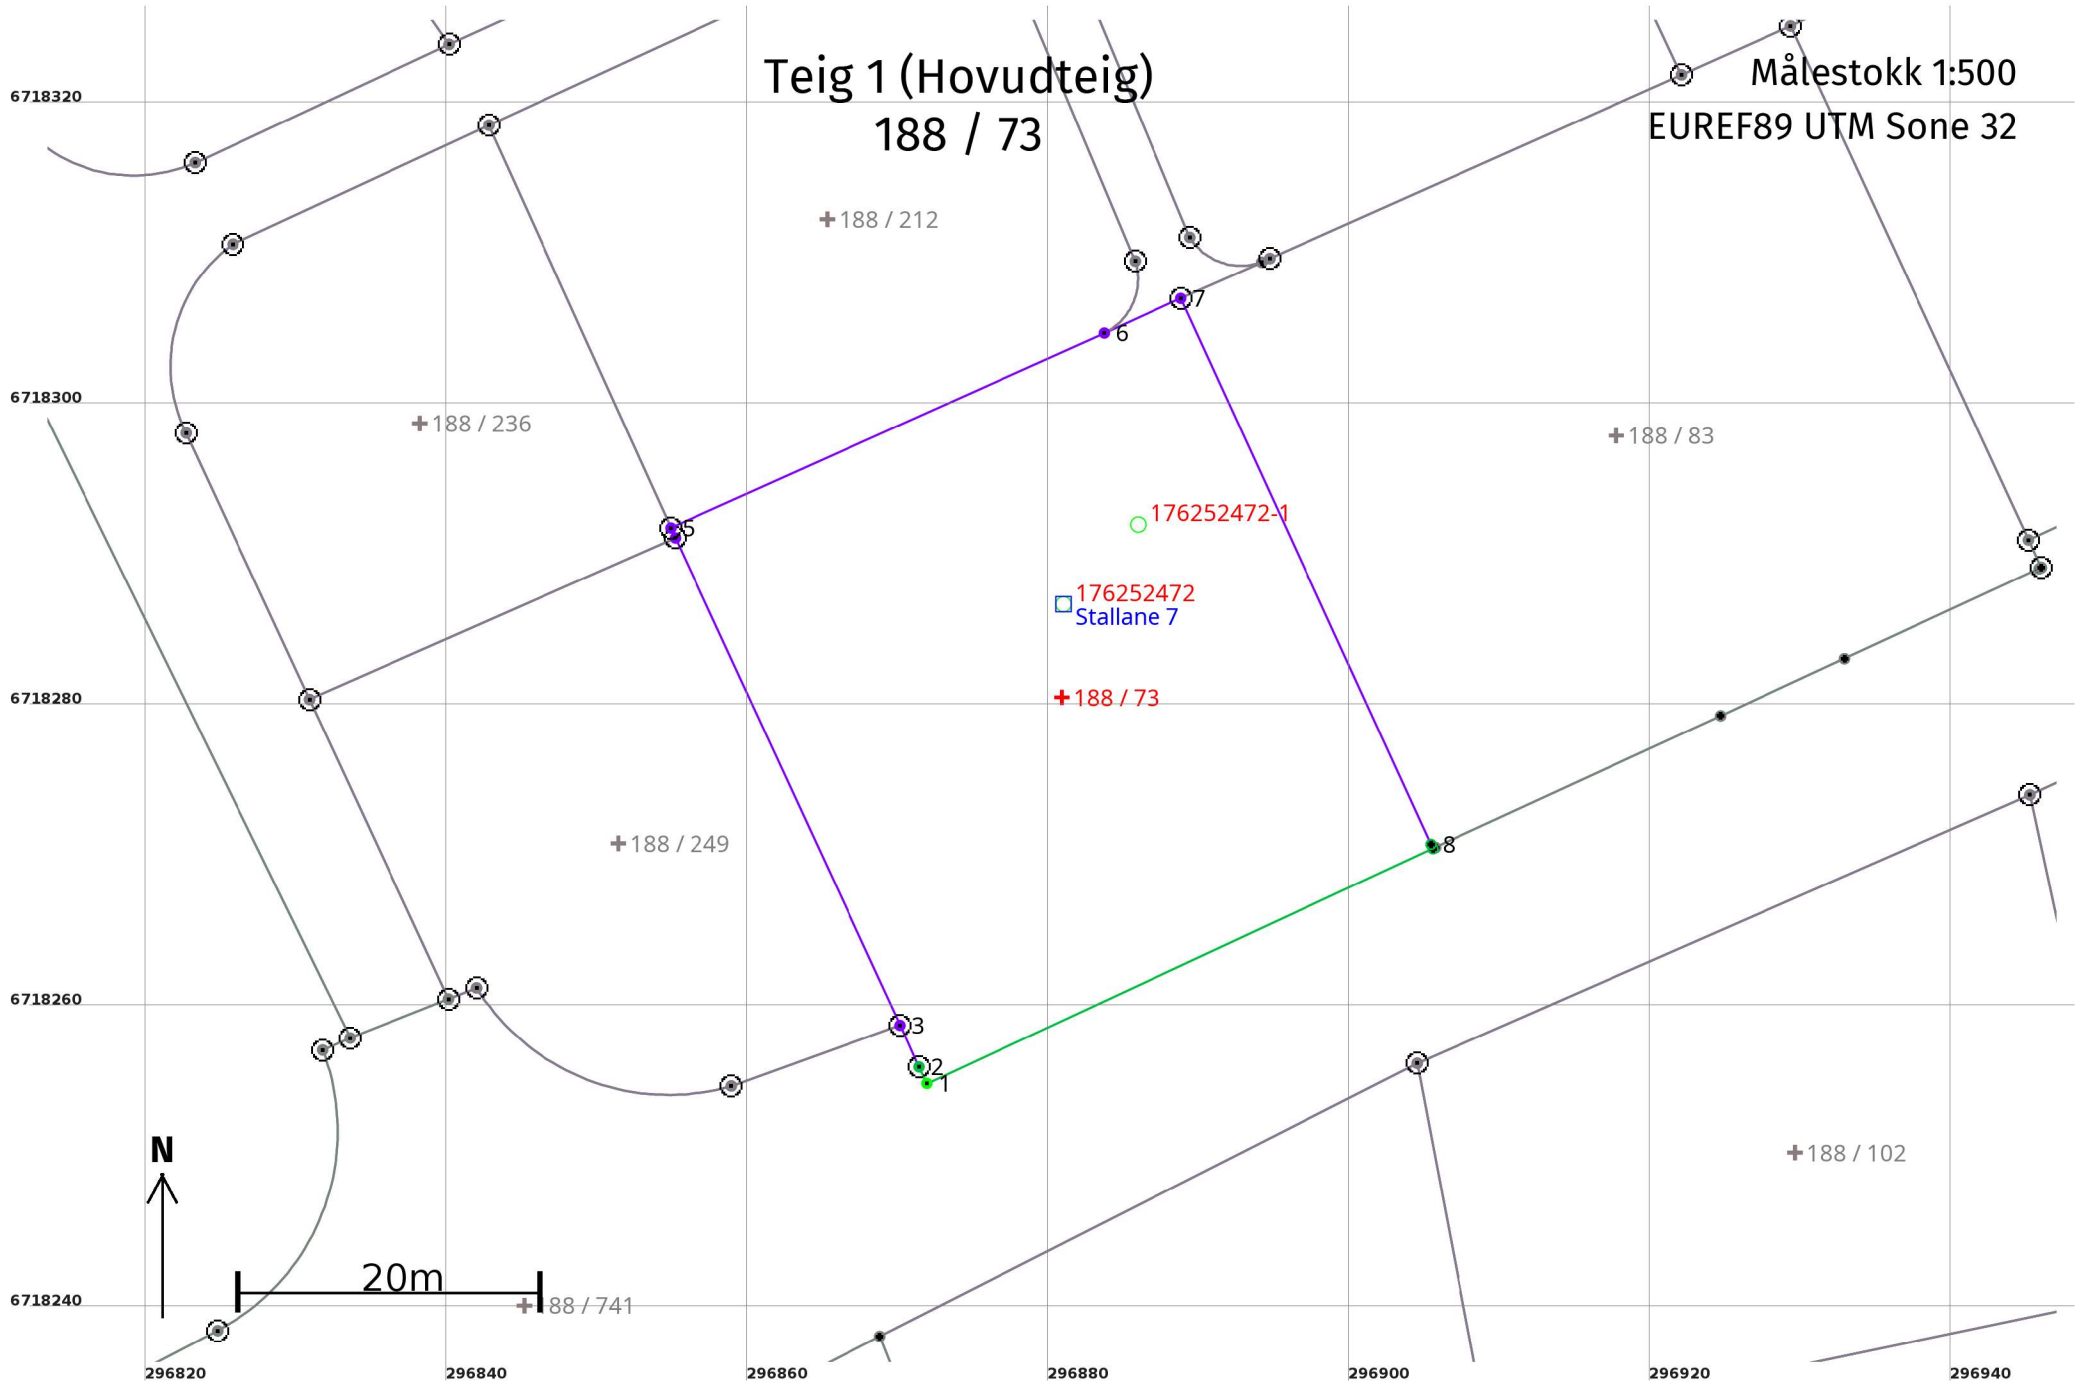



## Areal og koordinatar

**Areal:** 1 498,4

**Arealmerknad:**

**Representasjonspunkt:** **Koordinatsystem:** EUREF89 UTM Sone 32

**Nord:** 6718281

**Aust:** 296881

### Grensepunkt / Grenselinje

### Ytre avgrensing

Løpenr	Nord	Aust	Grensemerke nedsett i / Lengde (m)	Grensepunkttype / Linjeinformasjon	Målemetode	Nøyaktighet (SD i cm)	Radius
1	6718255,20	296871,91	1,22	Annan terrengdetalj Asfaltspiker	96 GNSS: Fasemåling (Real time kinematic)	10	
2	6718256,30	296871,39	3,03	Offentleg godkjent grensemerke	11 Terrengmålt: Totalstasjon	14	
3	6718259,06	296870,13	35,64	Offentleg godkjent grensemerke	12 Terrengmålt: Teodolitt med elektronisk avstandsmålar	36	
4	6718291,42	296855,20	0,72	Offentleg godkjent grensemerke	12 Terrengmålt: Teodolitt med elektronisk avstandsmålar	36	
5	6718292,08	296854,90	31,56	Offentleg godkjent grensemerke	12 Terrengmålt: Teodolitt med elektronisk avstandsmålar	36	
6	6718305,02	296883,69	5,59	Geometrisk hjelpepunkt	12 Terrengmålt: Teodolitt med elektronisk avstandsmålar	36	
7	6718307,32	296888,78	39,86	Offentleg godkjent grensemerke	12 Terrengmålt: Teodolitt med elektronisk avstandsmålar	36	
8	6718271,08	296905,38	0,32	Umerkt	11 Terrengmålt: Totalstasjon	14	36
9	6718270,79	296905,51	37,04	Umerkt	11 Terrengmålt: Totalstasjon	14	