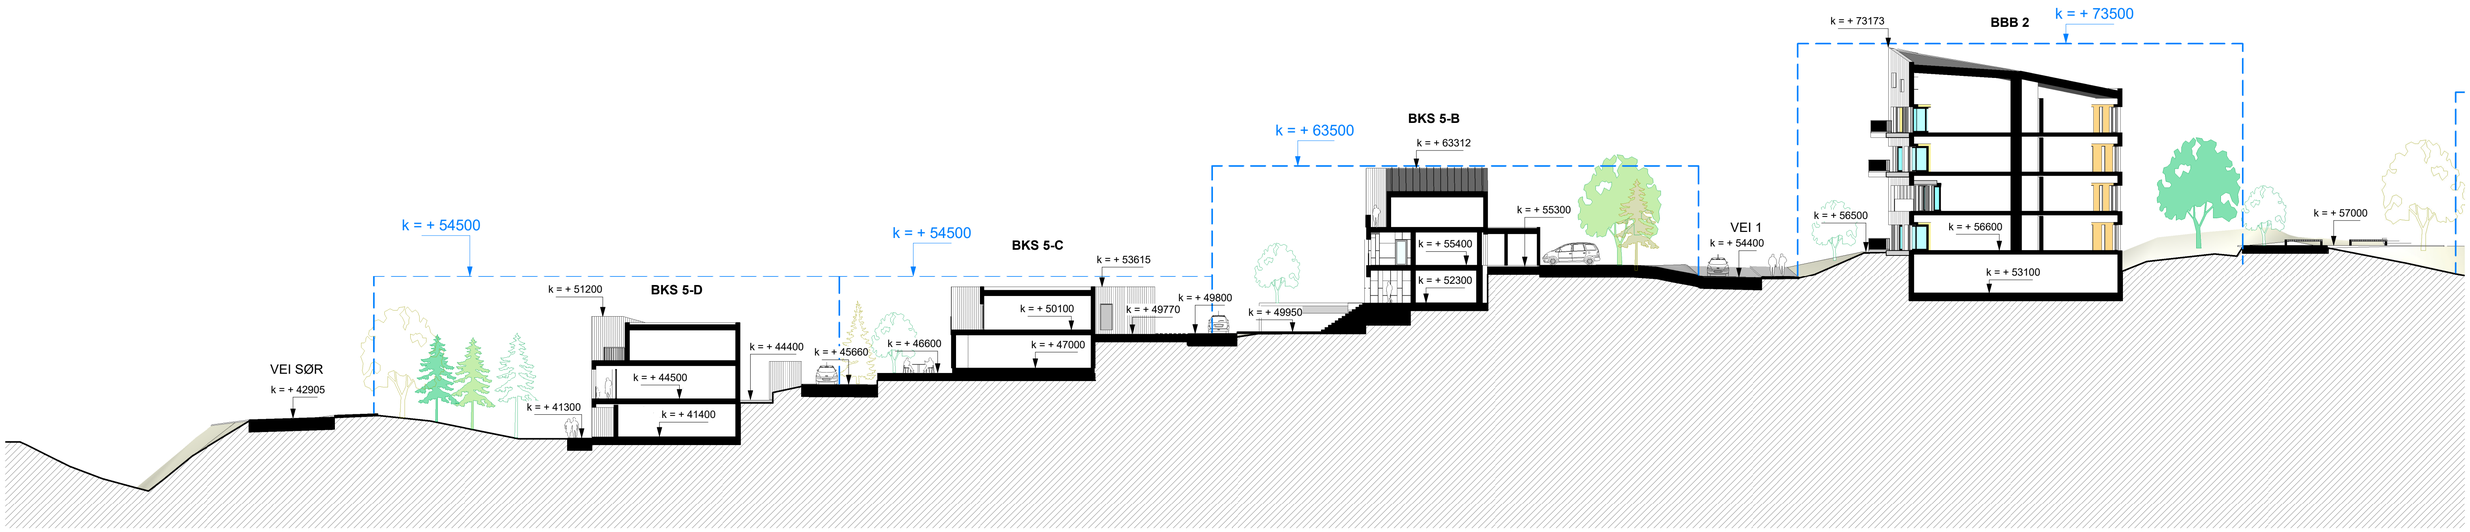

1 Terrengsnitt 1
1 : 250

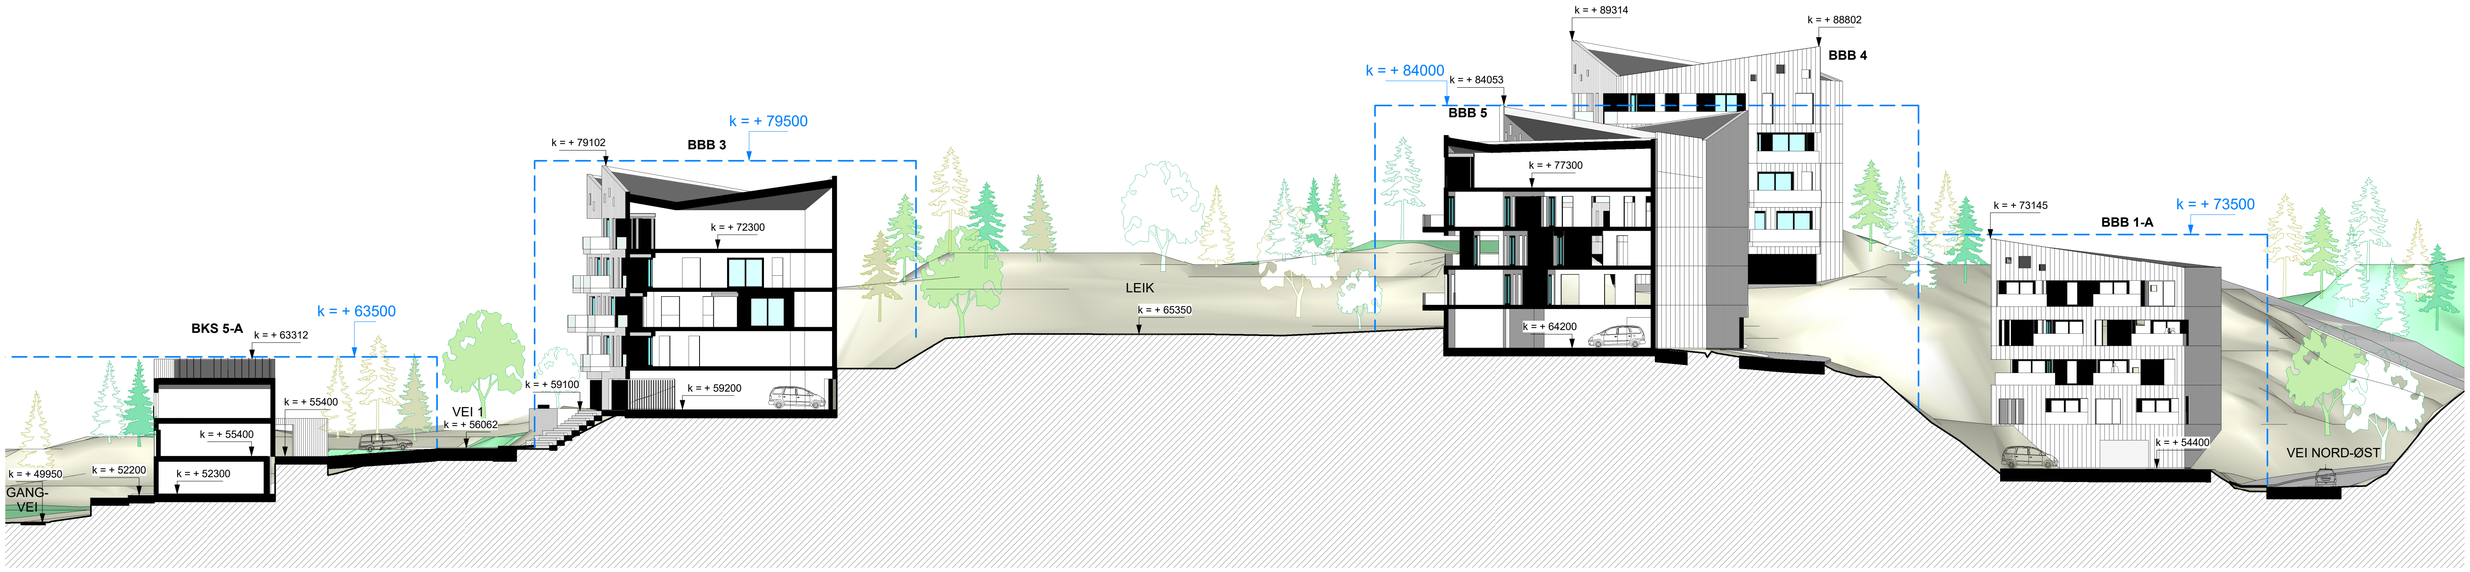

2 Terrengsnitt 2
1 : 250

REV.	DATO	BESKRIVELSE	TEGN.	KONTR.
B	01.07.20	Status pr. 1/7-20	MH	PJC
A	28.06.19	Status pr. 28/6-19	MMC	PJC

ARKITEKTKONTORET
BØRTVEIT & CARLSEN
HAGELLIA 6 · 5914
ISDALSTØ
TELEFON 400 41 614

PROSJEKT-NR.	18015
TEGNET AV:	MMC
KONTR. AV:	PJC
ARKSTØRRELSE:	A1
MÅLESTOKK:	1 : 250
DATO:	03.07.18
Reguleringsplan	

TILTAKSHAVER:

GNR. / BNR.:

PROSJEKTNAVN: Furefjellet, Mjåtveit

TEGNINGSNUMMER: A1-401

TEGNINGSNAVN: Terrengsnitt 1 og 2

REVISJON: B