

41

E3

2400,0mm

2500,0mm

9400,0mm

4800,0mm

8500

8500

Byggegrunnen vil bli radonbeskyttet i henhold til Ren-Tek

Ringmurselement Sundolitt/Glava Høyde 450mm
Ringmurselement støpes på komprimert/Valset steinfyllmasse på fjell

Fundamenter til Lydvegg/Brannskille

Armert fundament til Bærevegg 150mm

Gulkonstruksjon fra grunn og opp
50mm avrettingsmasse
30mm grovstøp
300mm EPS plater S80 020mm
diffusjonssperre /Radonsperre
50-70mm finstøp
betongM/armering(stål flis/glasfiber)

Armert betong fundament til skorstein støpes til topp grunnmur

Topp gr.m. 450

Fundament


Tegn. Byggm. Steinar Thunold M. 1:100

TEGNING: Ringmur

Bolig 506

NR.001

Tomansbolig for Meland bygg AS
På Mjølkebakkene i Meland Kommune
GNR. 9 Bnr. 28

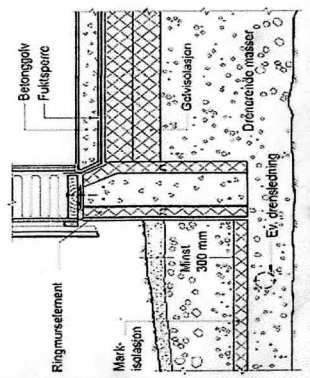

A

B

C

1

2

3

4

1

2

3

4